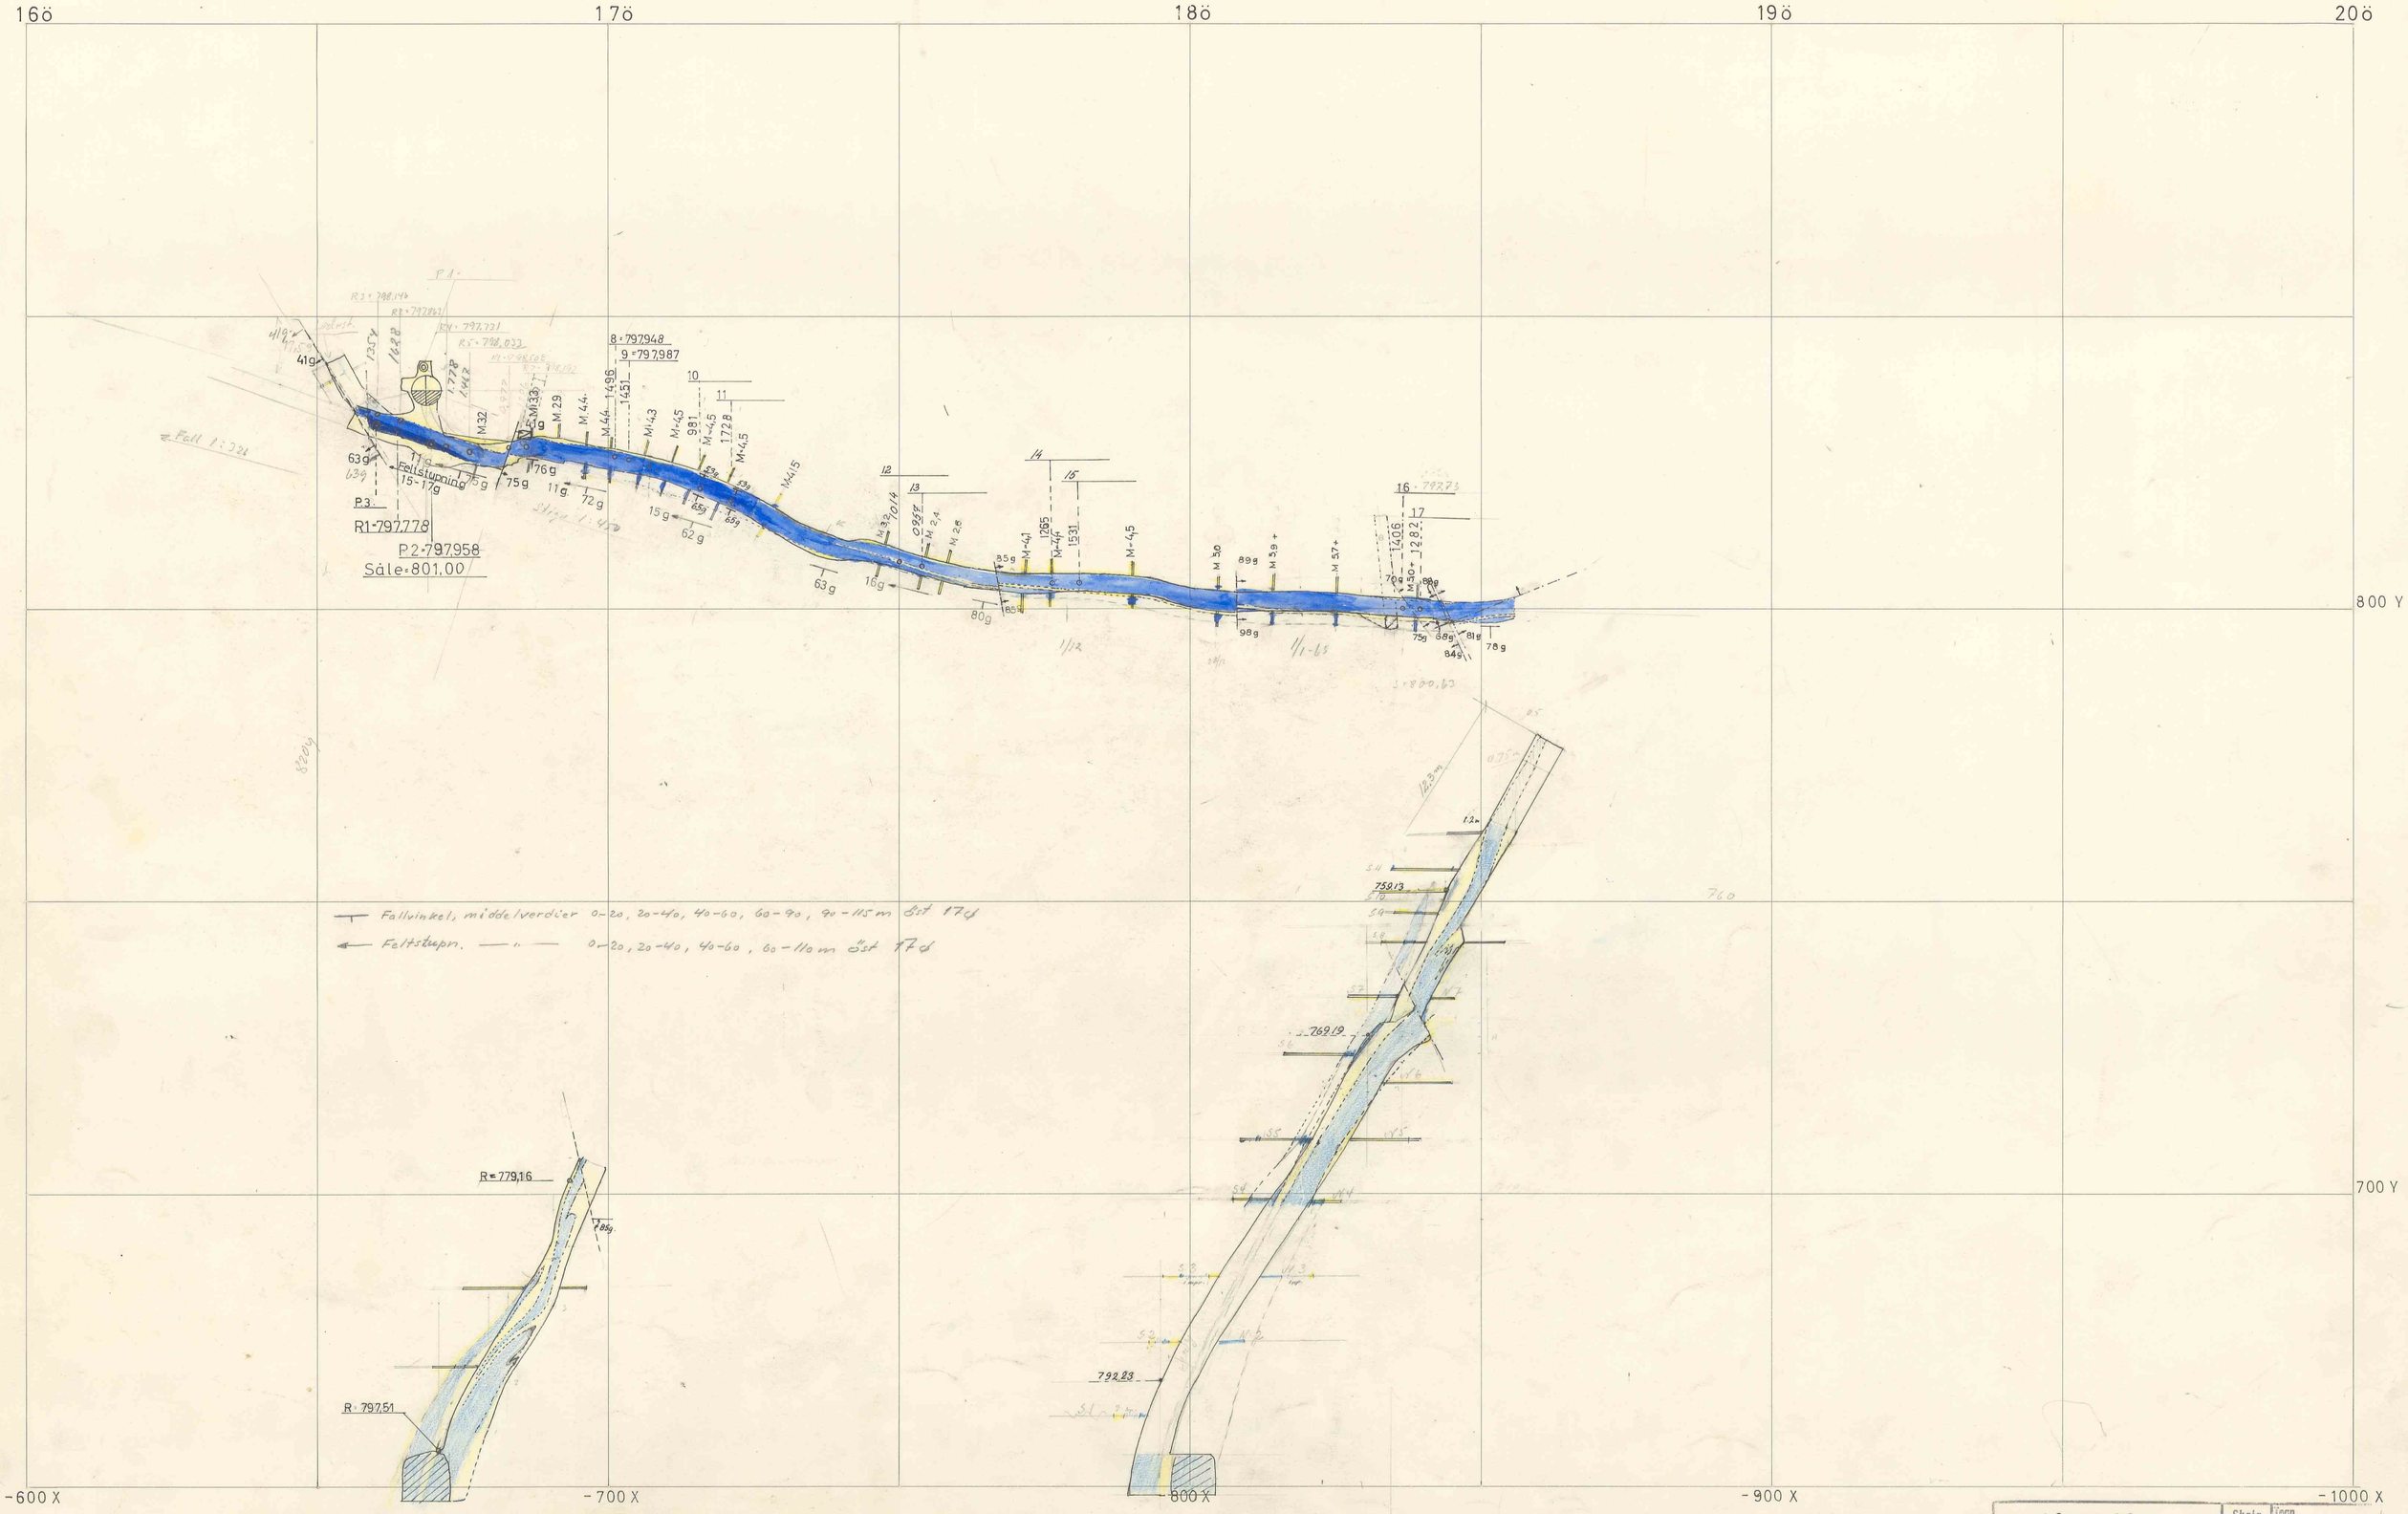

Pr. 16ö - 20ö Et. 10 801.0 m.n.	Skala 1:500	Tegn. Trac. Kfr.
Fosdalens Bergverks A/S Malm	Tr. Nummer av: 467-1	Erstattet av: