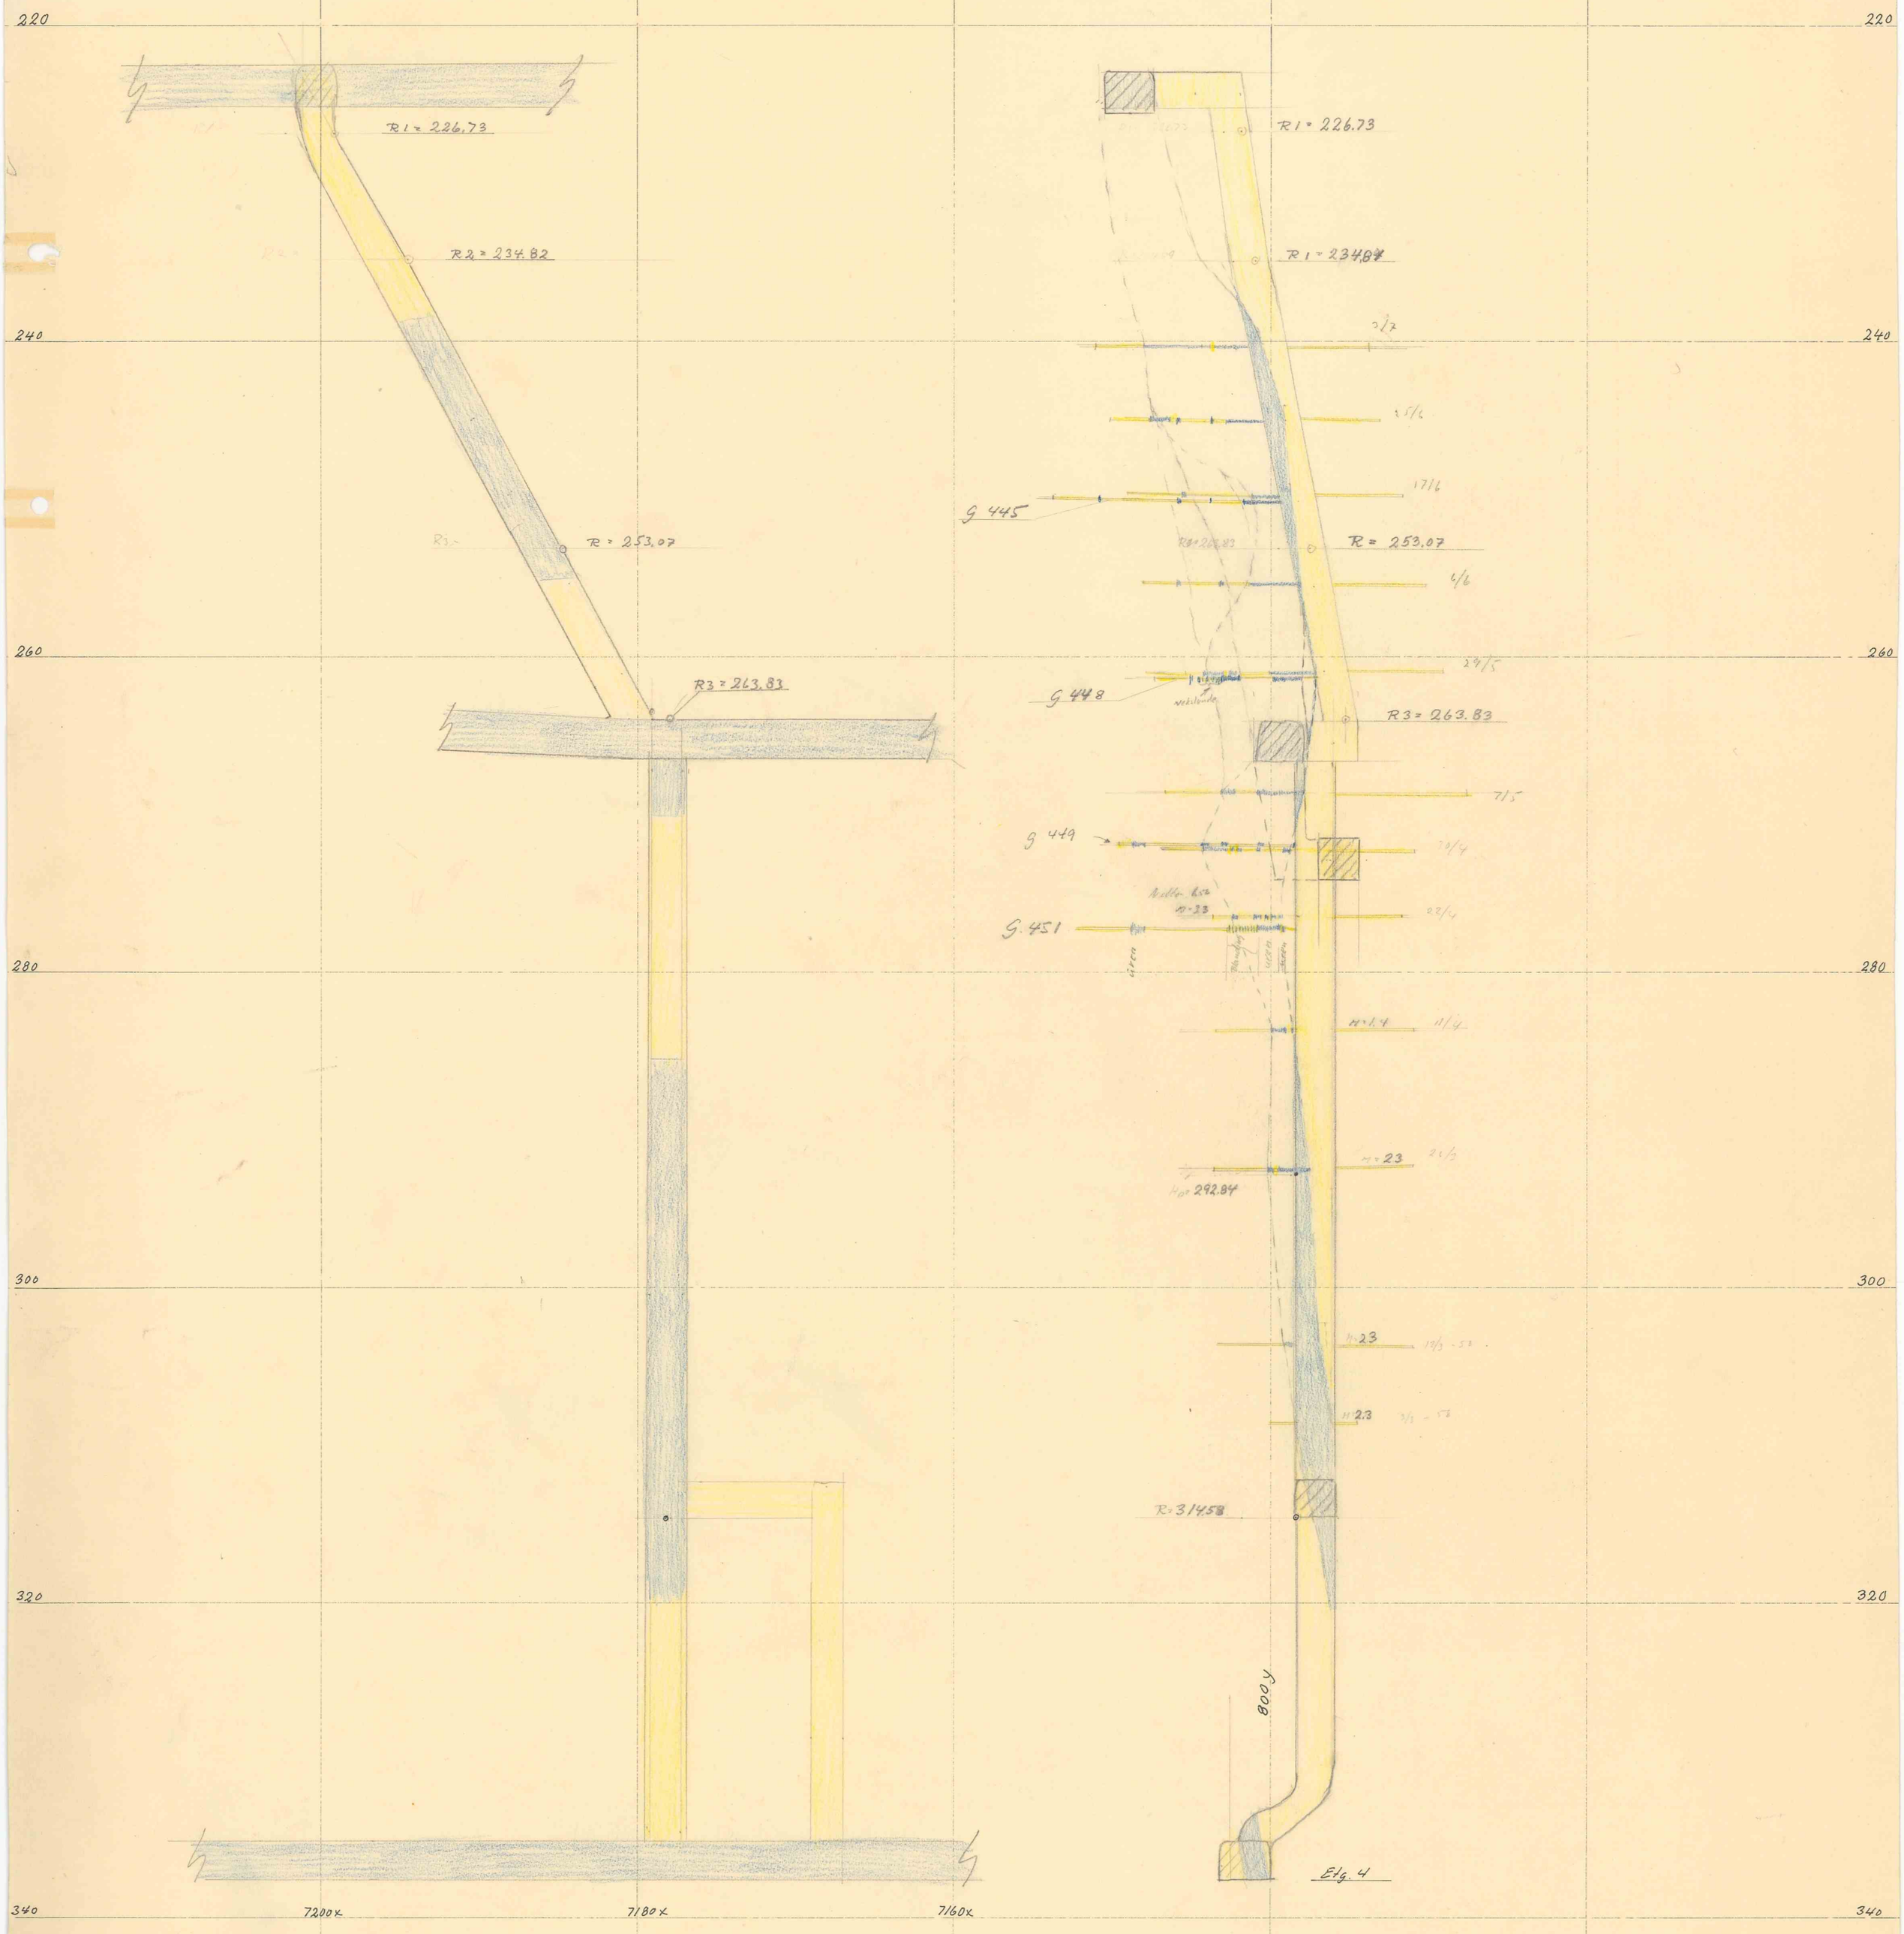

Prj. 64 + 61 m
Stigert fra etg 4

Fosdalens Bergverks A/S
Malm

Skala	Tegn. JR.
1:200	Kontr.
Utstikking for:	Godkj.
nr. 296	
Erstatter nr:	