


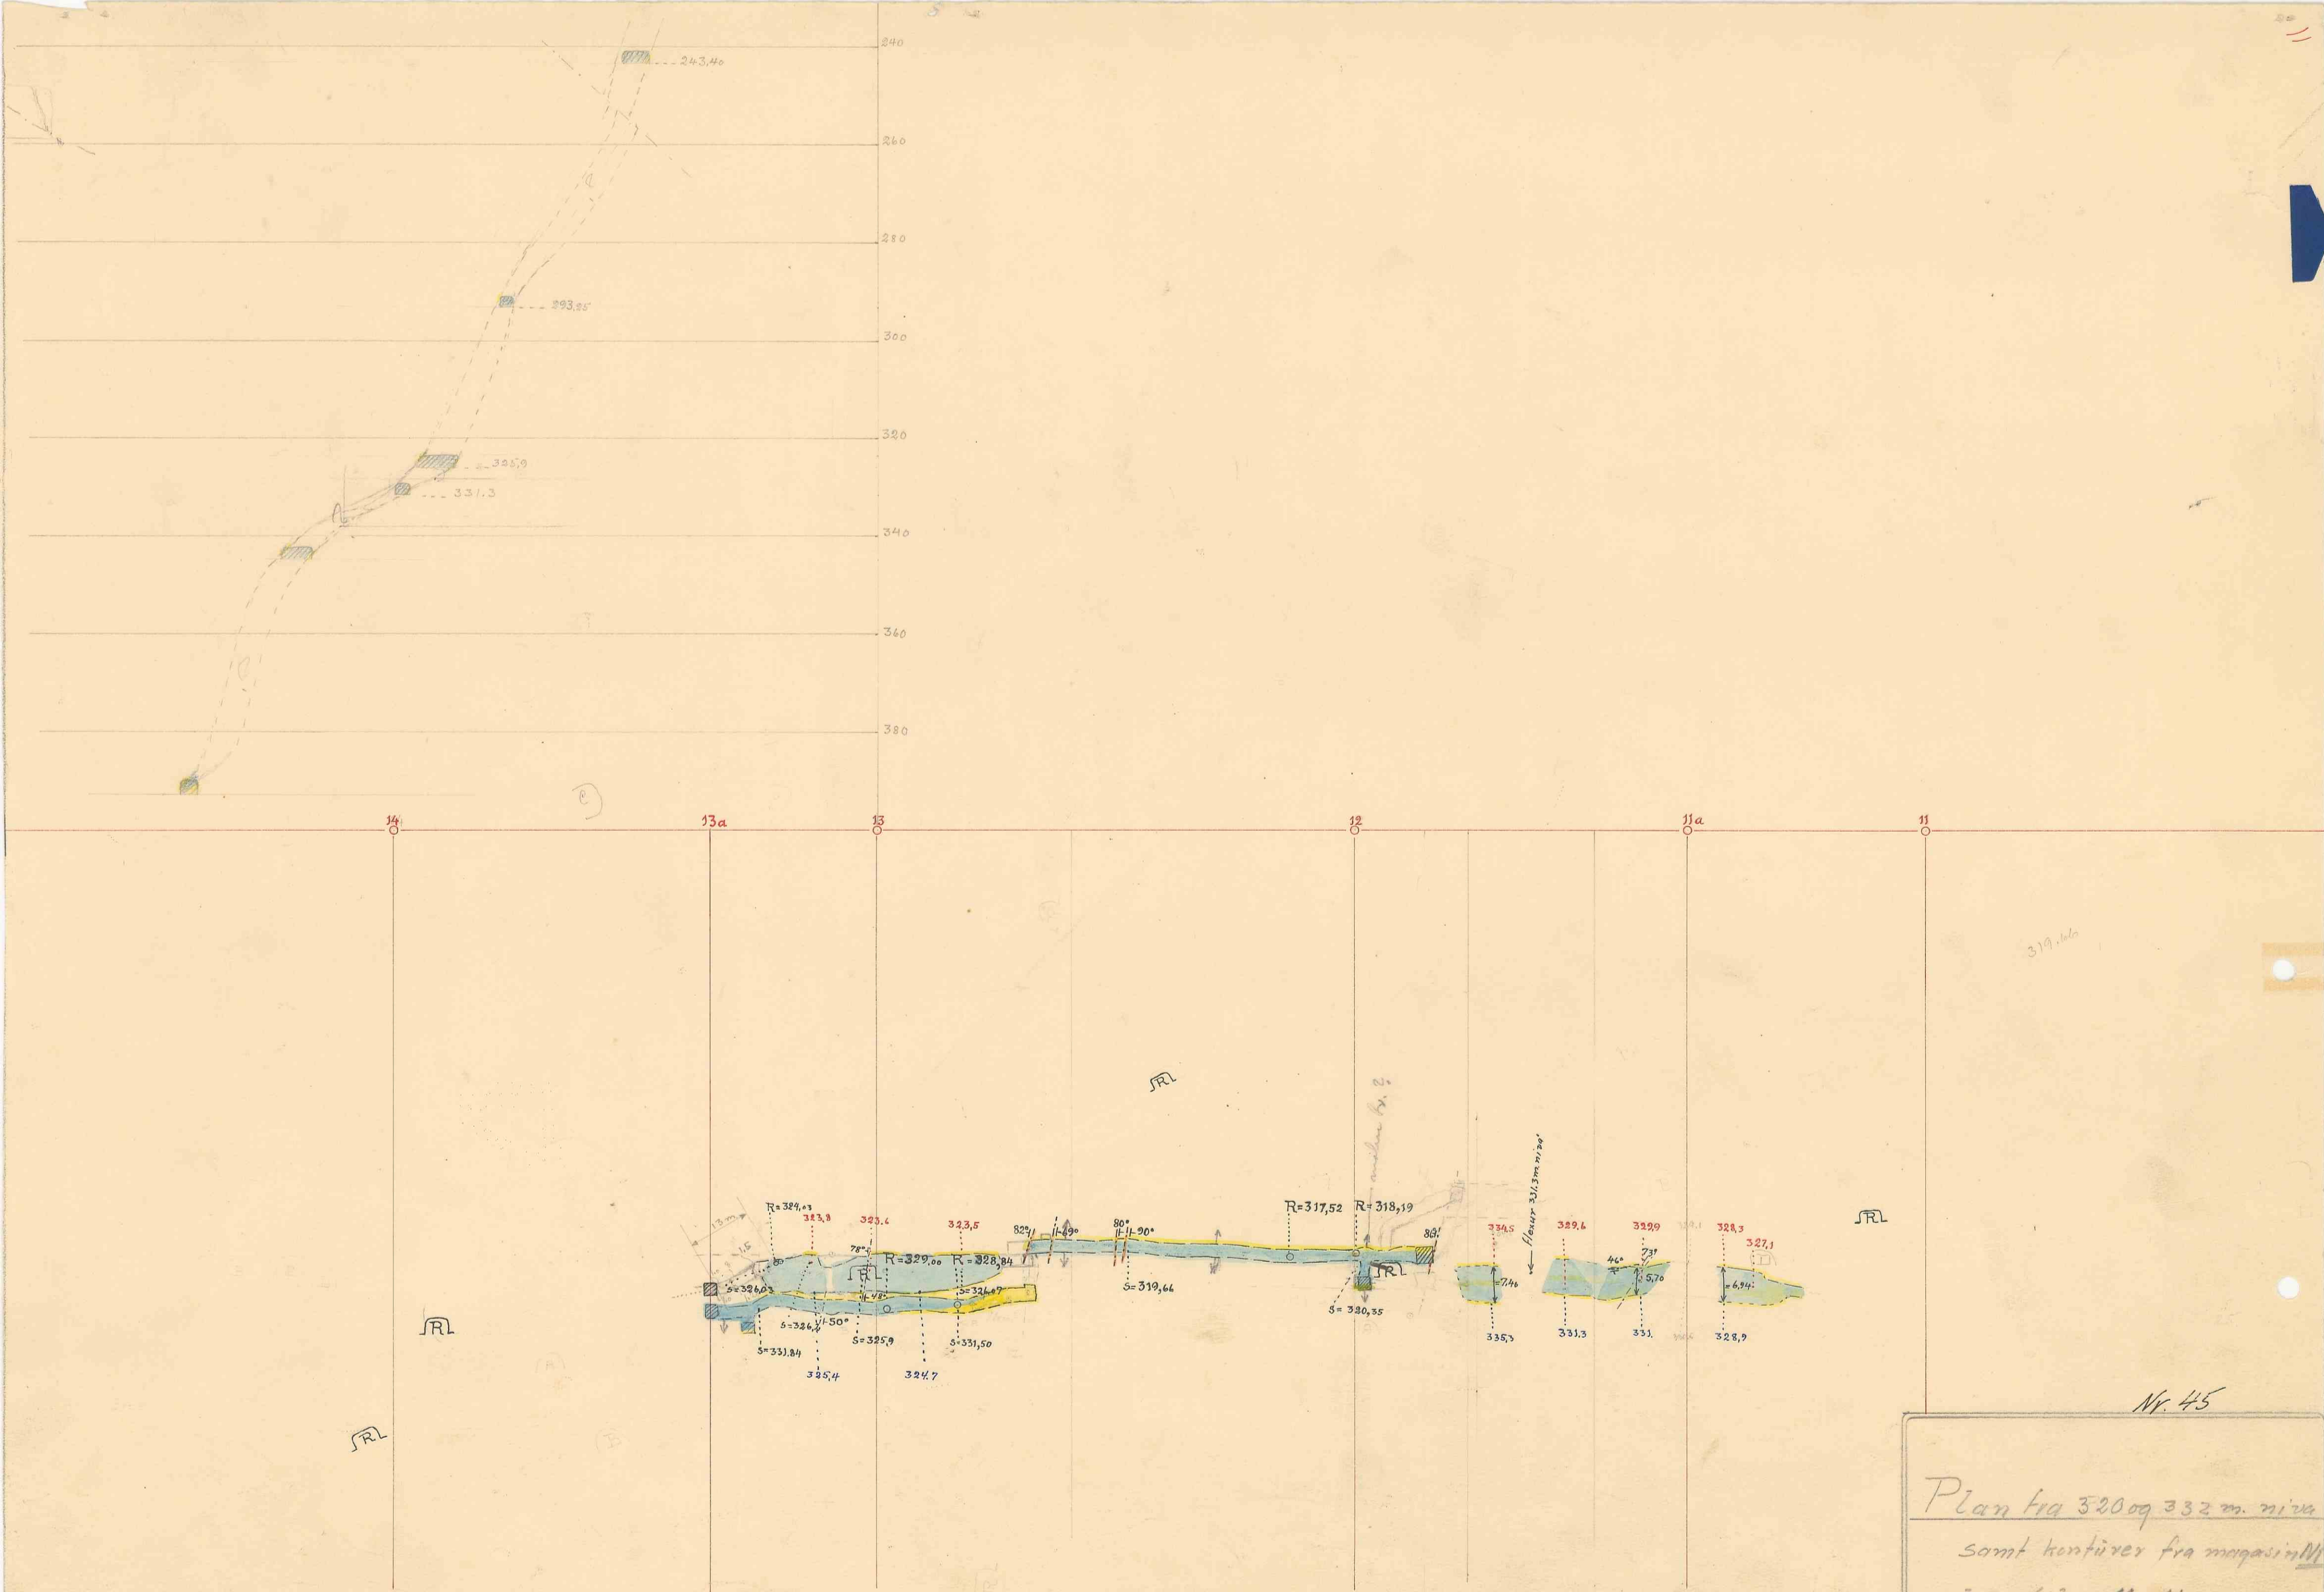

Nr. 45

Plan fra 320 og 332 m. niveau
samt konturer fra magasin M
ved profilen 11-14

Skala Skrift 8