


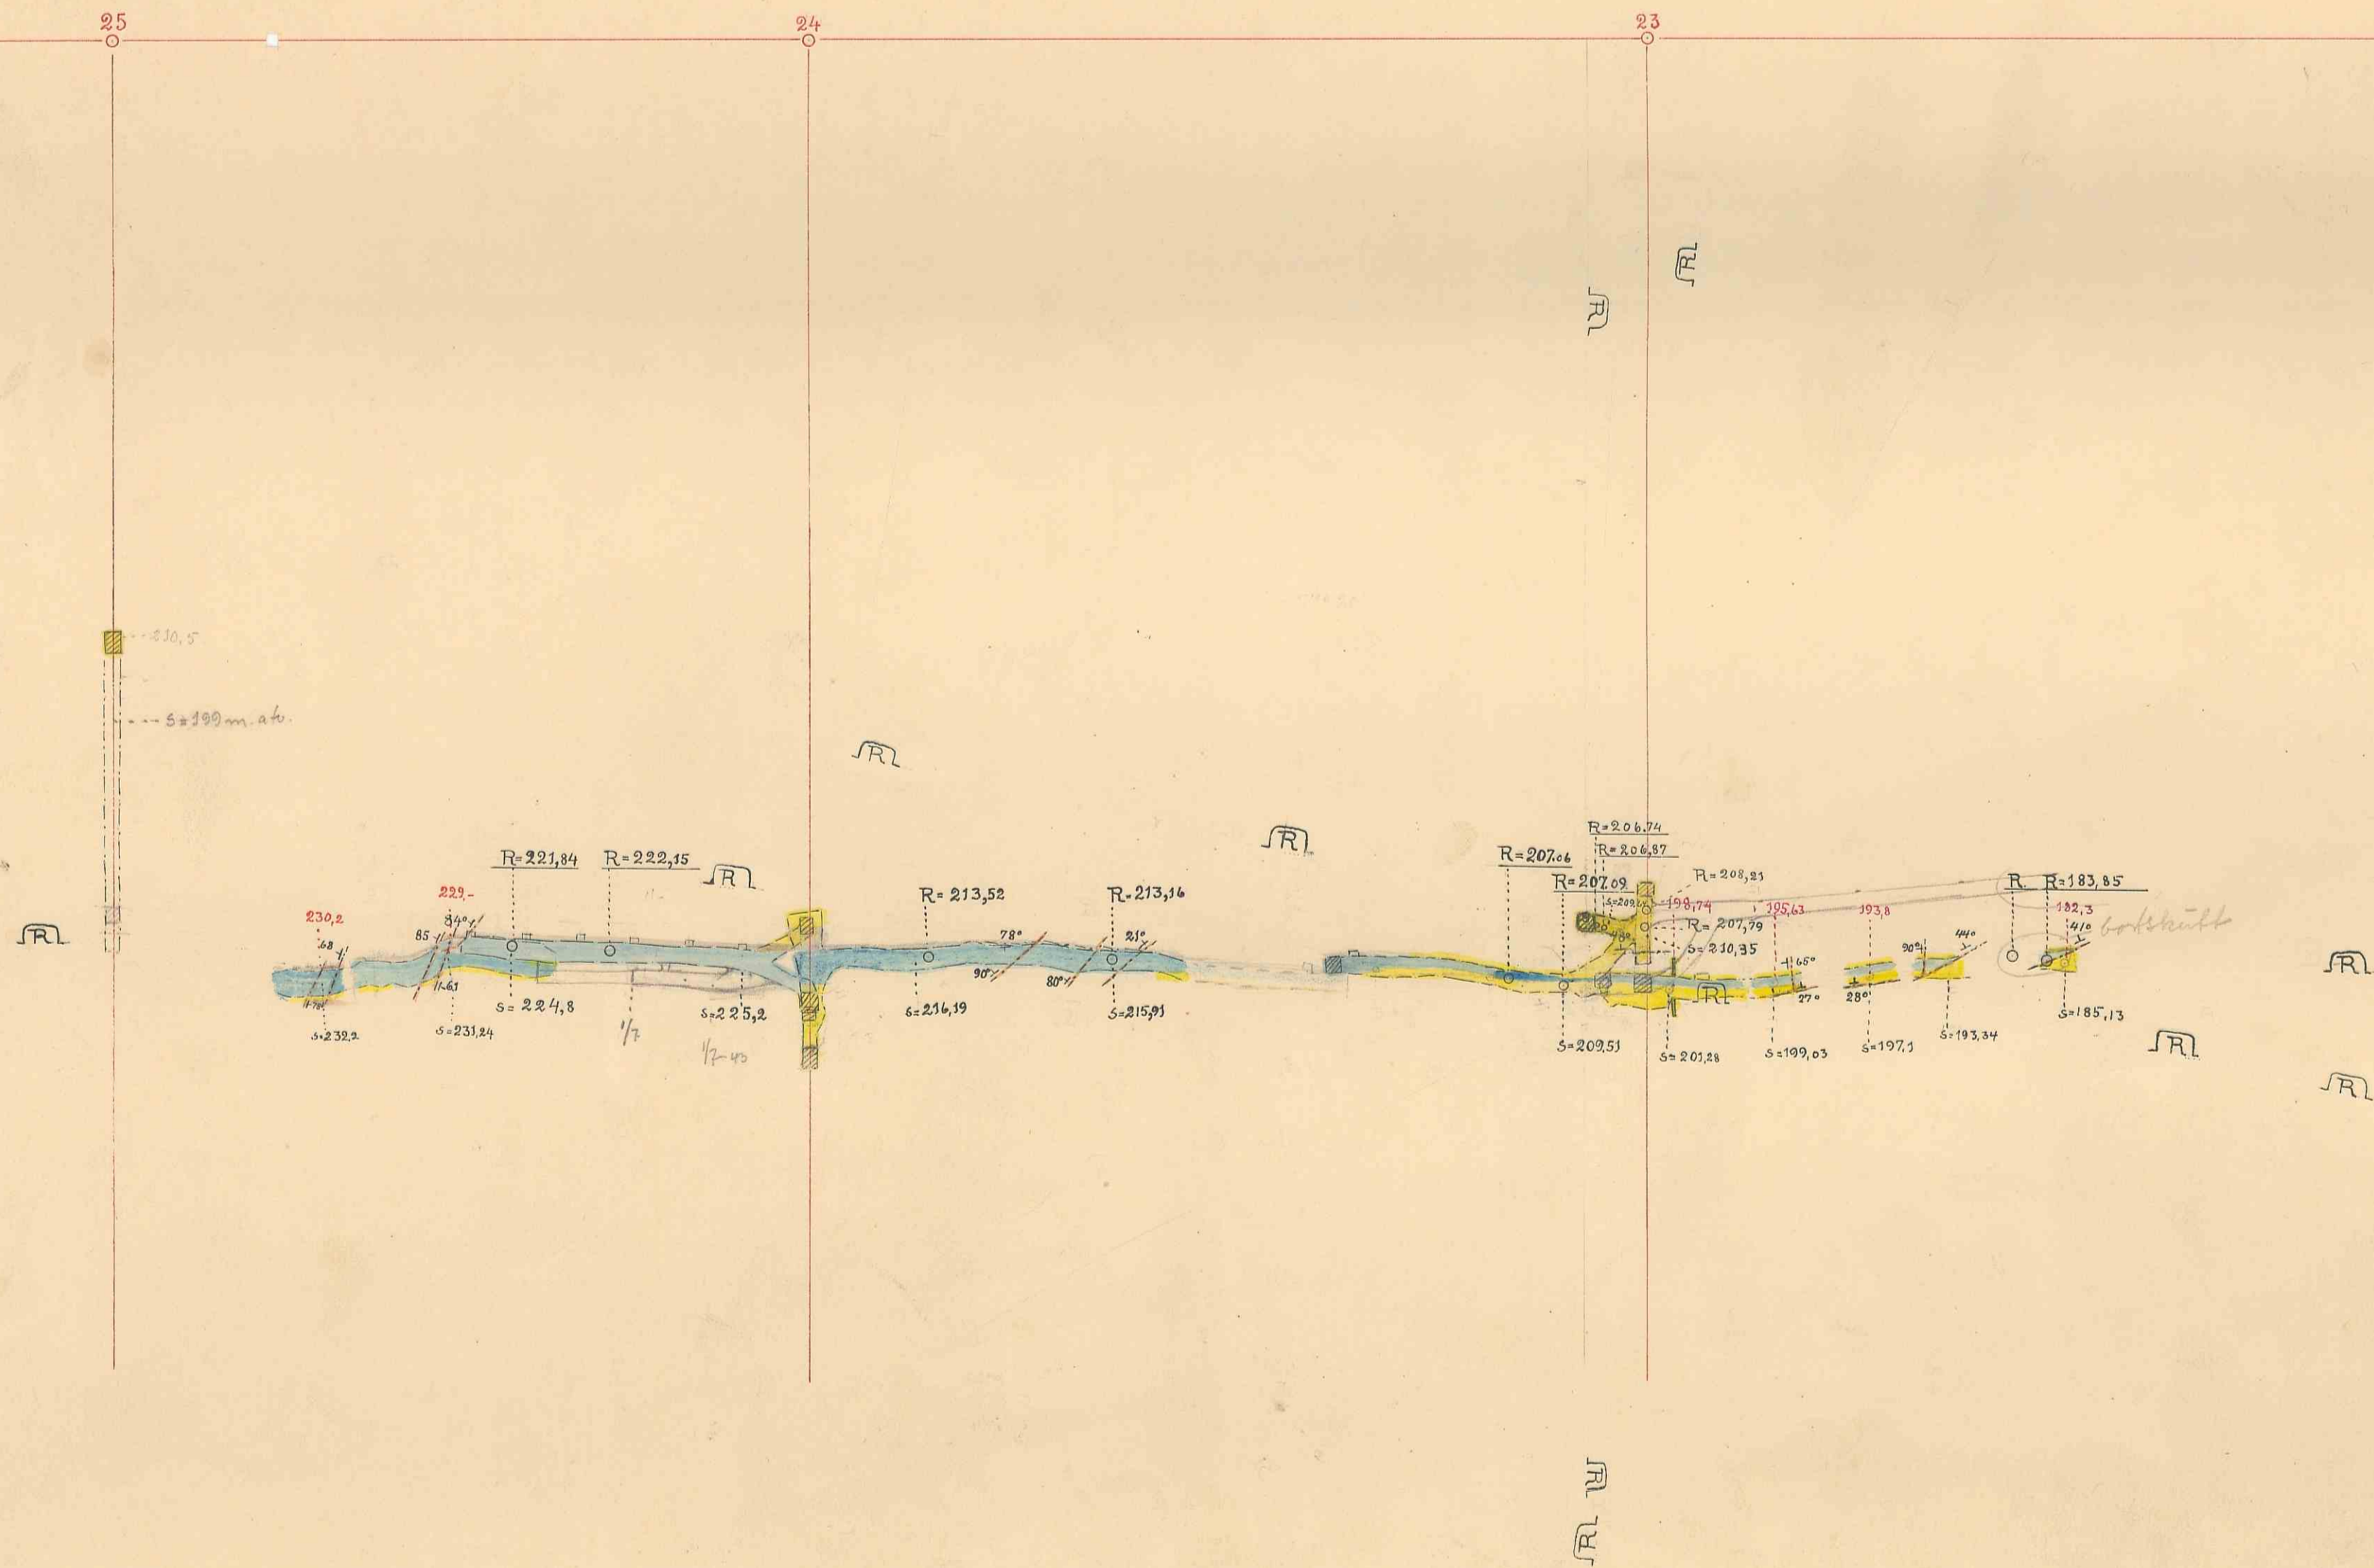

Nr. 84.

Plan fra 210. og 225 m. a. t.

ved profil 23 og 24

Skap Skuff 10