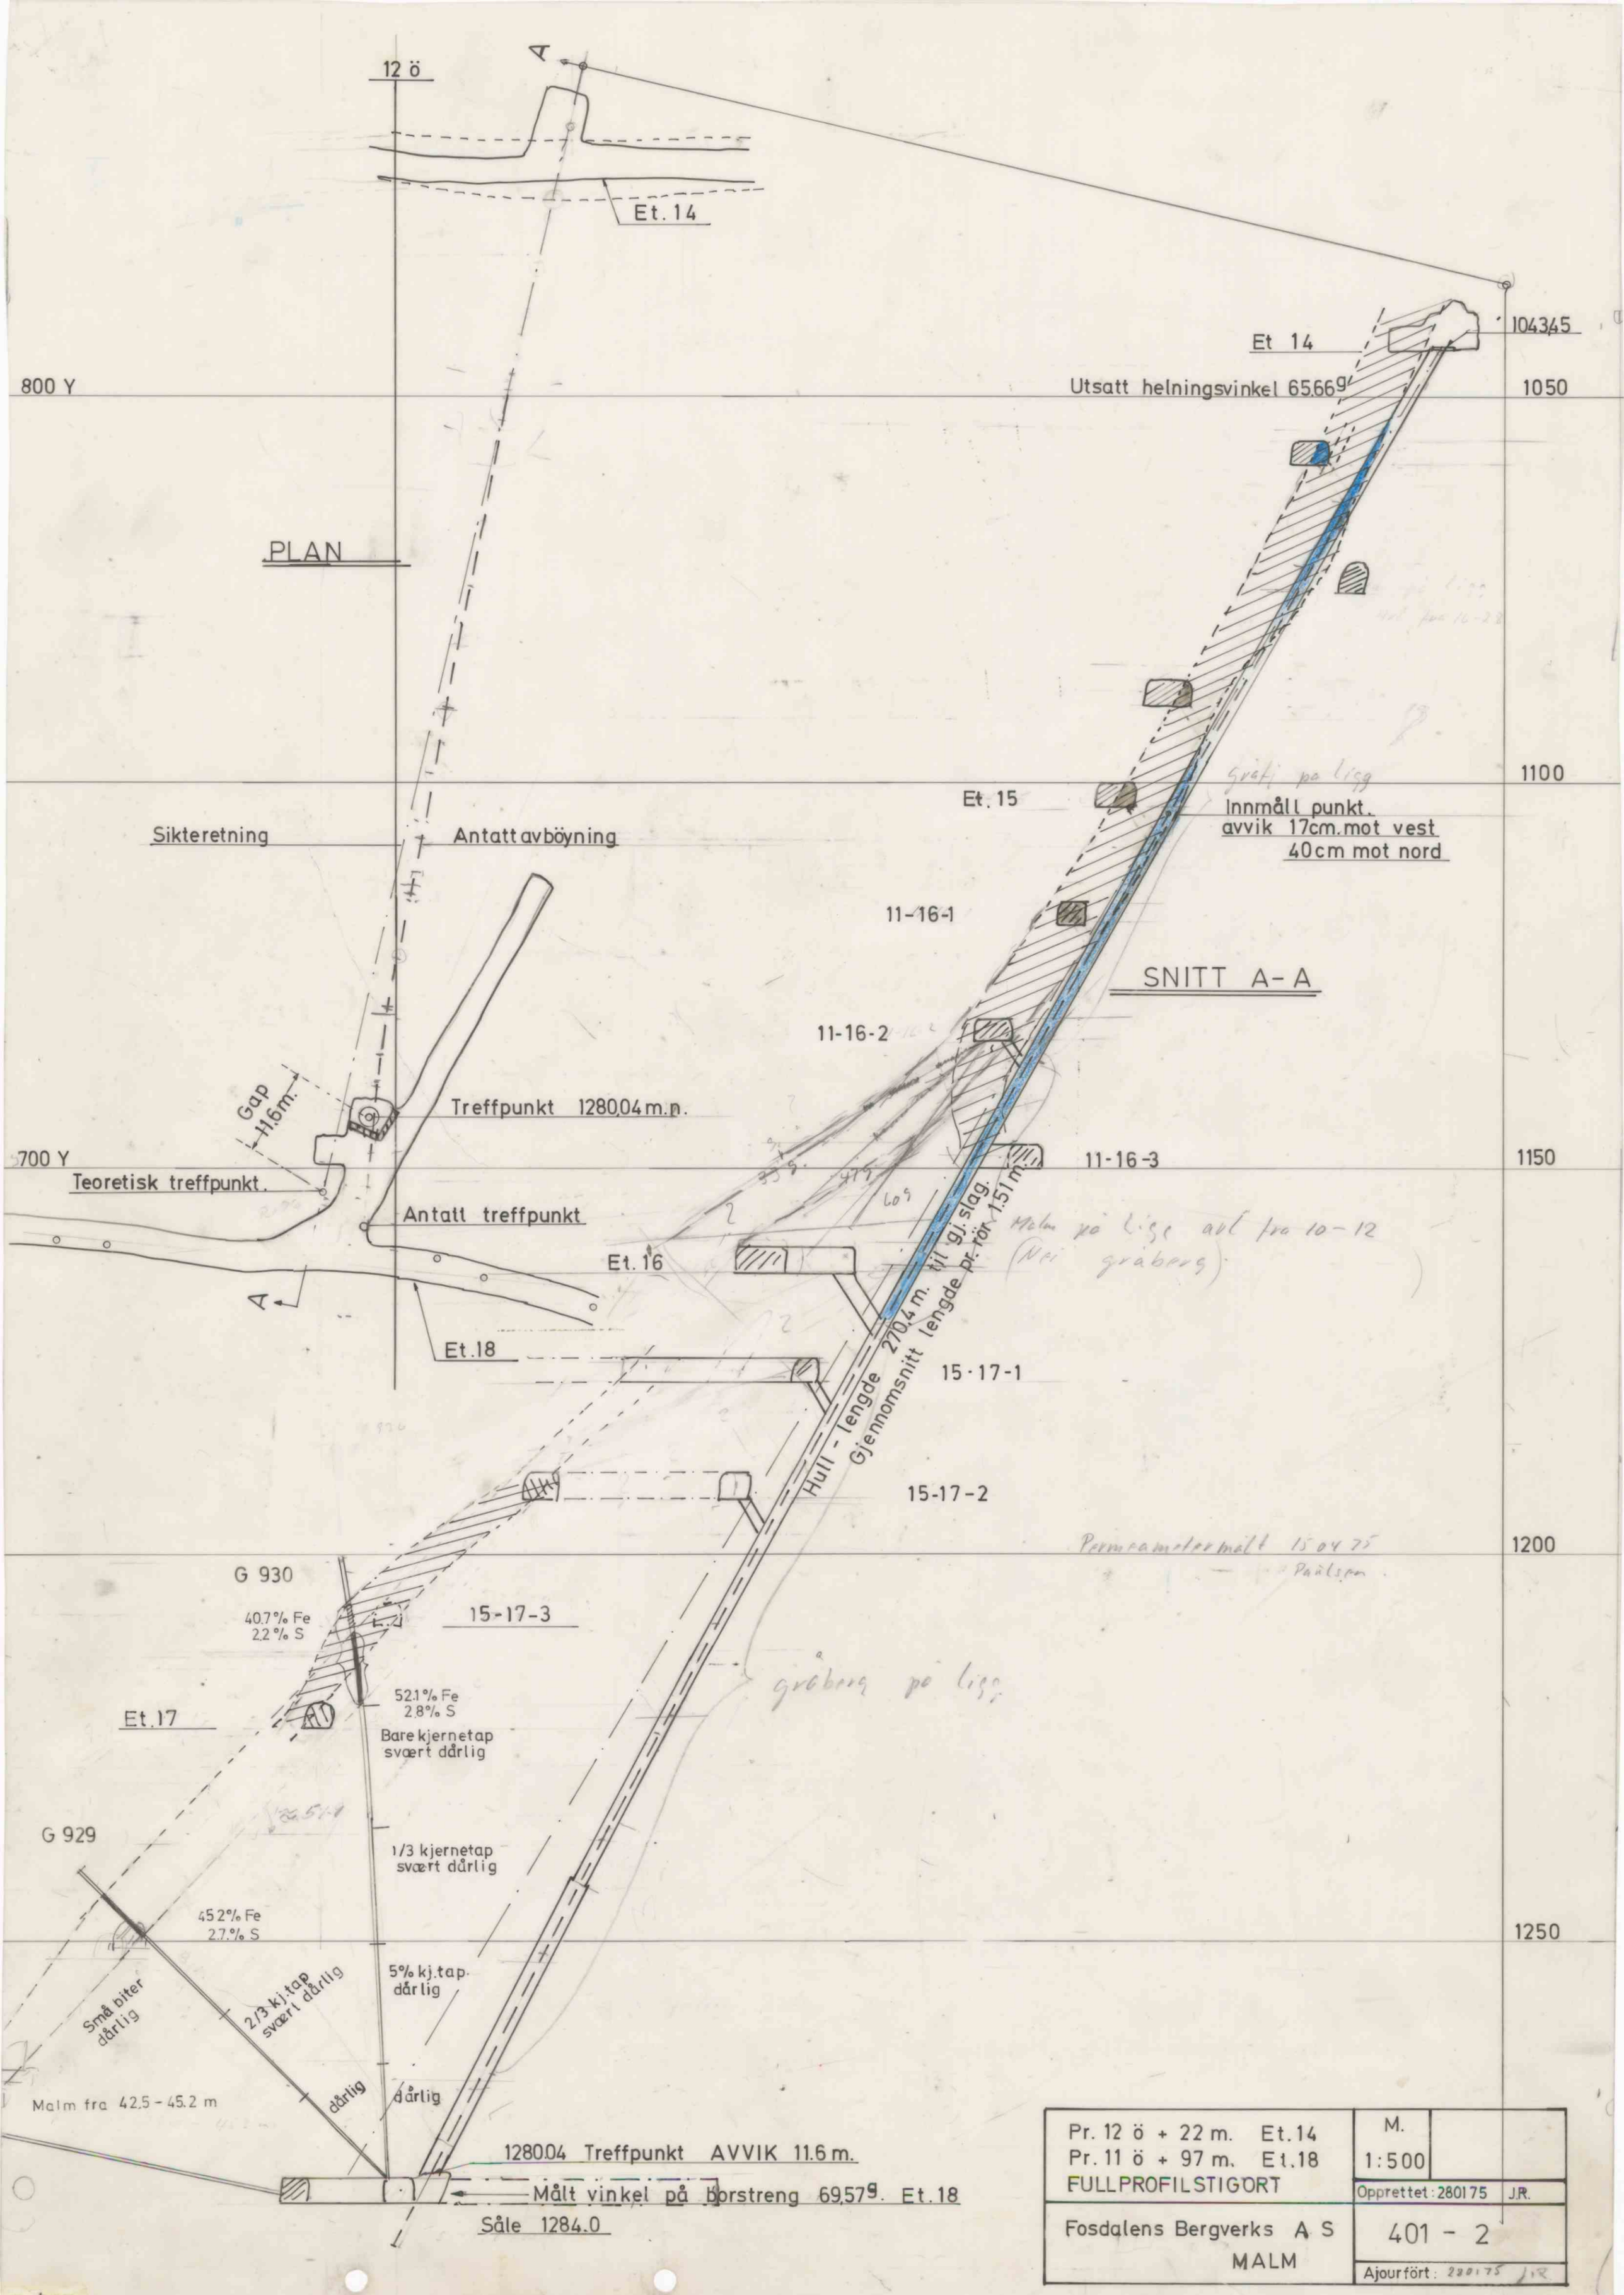
12 ö
Et. 14
Et 14
104345
800 Y
Utsatt helningsvinkel 65.66g
1050
PLAN
1100
Et. 15
Innmåll punkt.
avvik 17cm. mot vest
40cm mot nord
Sikteretning
Antatt avböyning
11-16-1
SNITT A-A
11-16-2
Gap
11.6m.
Treffpunkt 1280,04 m.n.
700 Y
11-16-3
1150
Teoretisk treffpunkt.
Antatt treffpunkt
Et. 16
Et. 18
Hull - lengde 270.4 m. til gj. slag.
Gjennomsnitt lengde pr. tur 1.51 m.
15-17-1
15-17-2
1200
G 930
40.7% Fe
2.2% S
15-17-3
52.1% Fe
2.8% S
Et. 17
Bare kjernetap
svært dårlig
G 929
1/3 kjernetap
svært dårlig
45.2% Fe
2.7% S
1250
5% kj.tap
dårlig
Små biter
dårlig
2/3 kj.tap
svært dårlig
dårlig
dårlig
Malm fra 42.5 - 45.2 m
1280.04 Treffpunkt AVVIK 11.6 m.
Målt vinkel på borstreng 69.57g. Et. 18
Såle 1284.0
Pr. 12 ö + 22 m. Et. 14
Pr. 11 ö + 97 m. Et. 18
FULLPROFILSTIGORT
M.
1:500
Opprettet: 280175 JR.
Fosdalens Bergverks A S
MALM
401 - 2
Ajourfört: 280175 JR