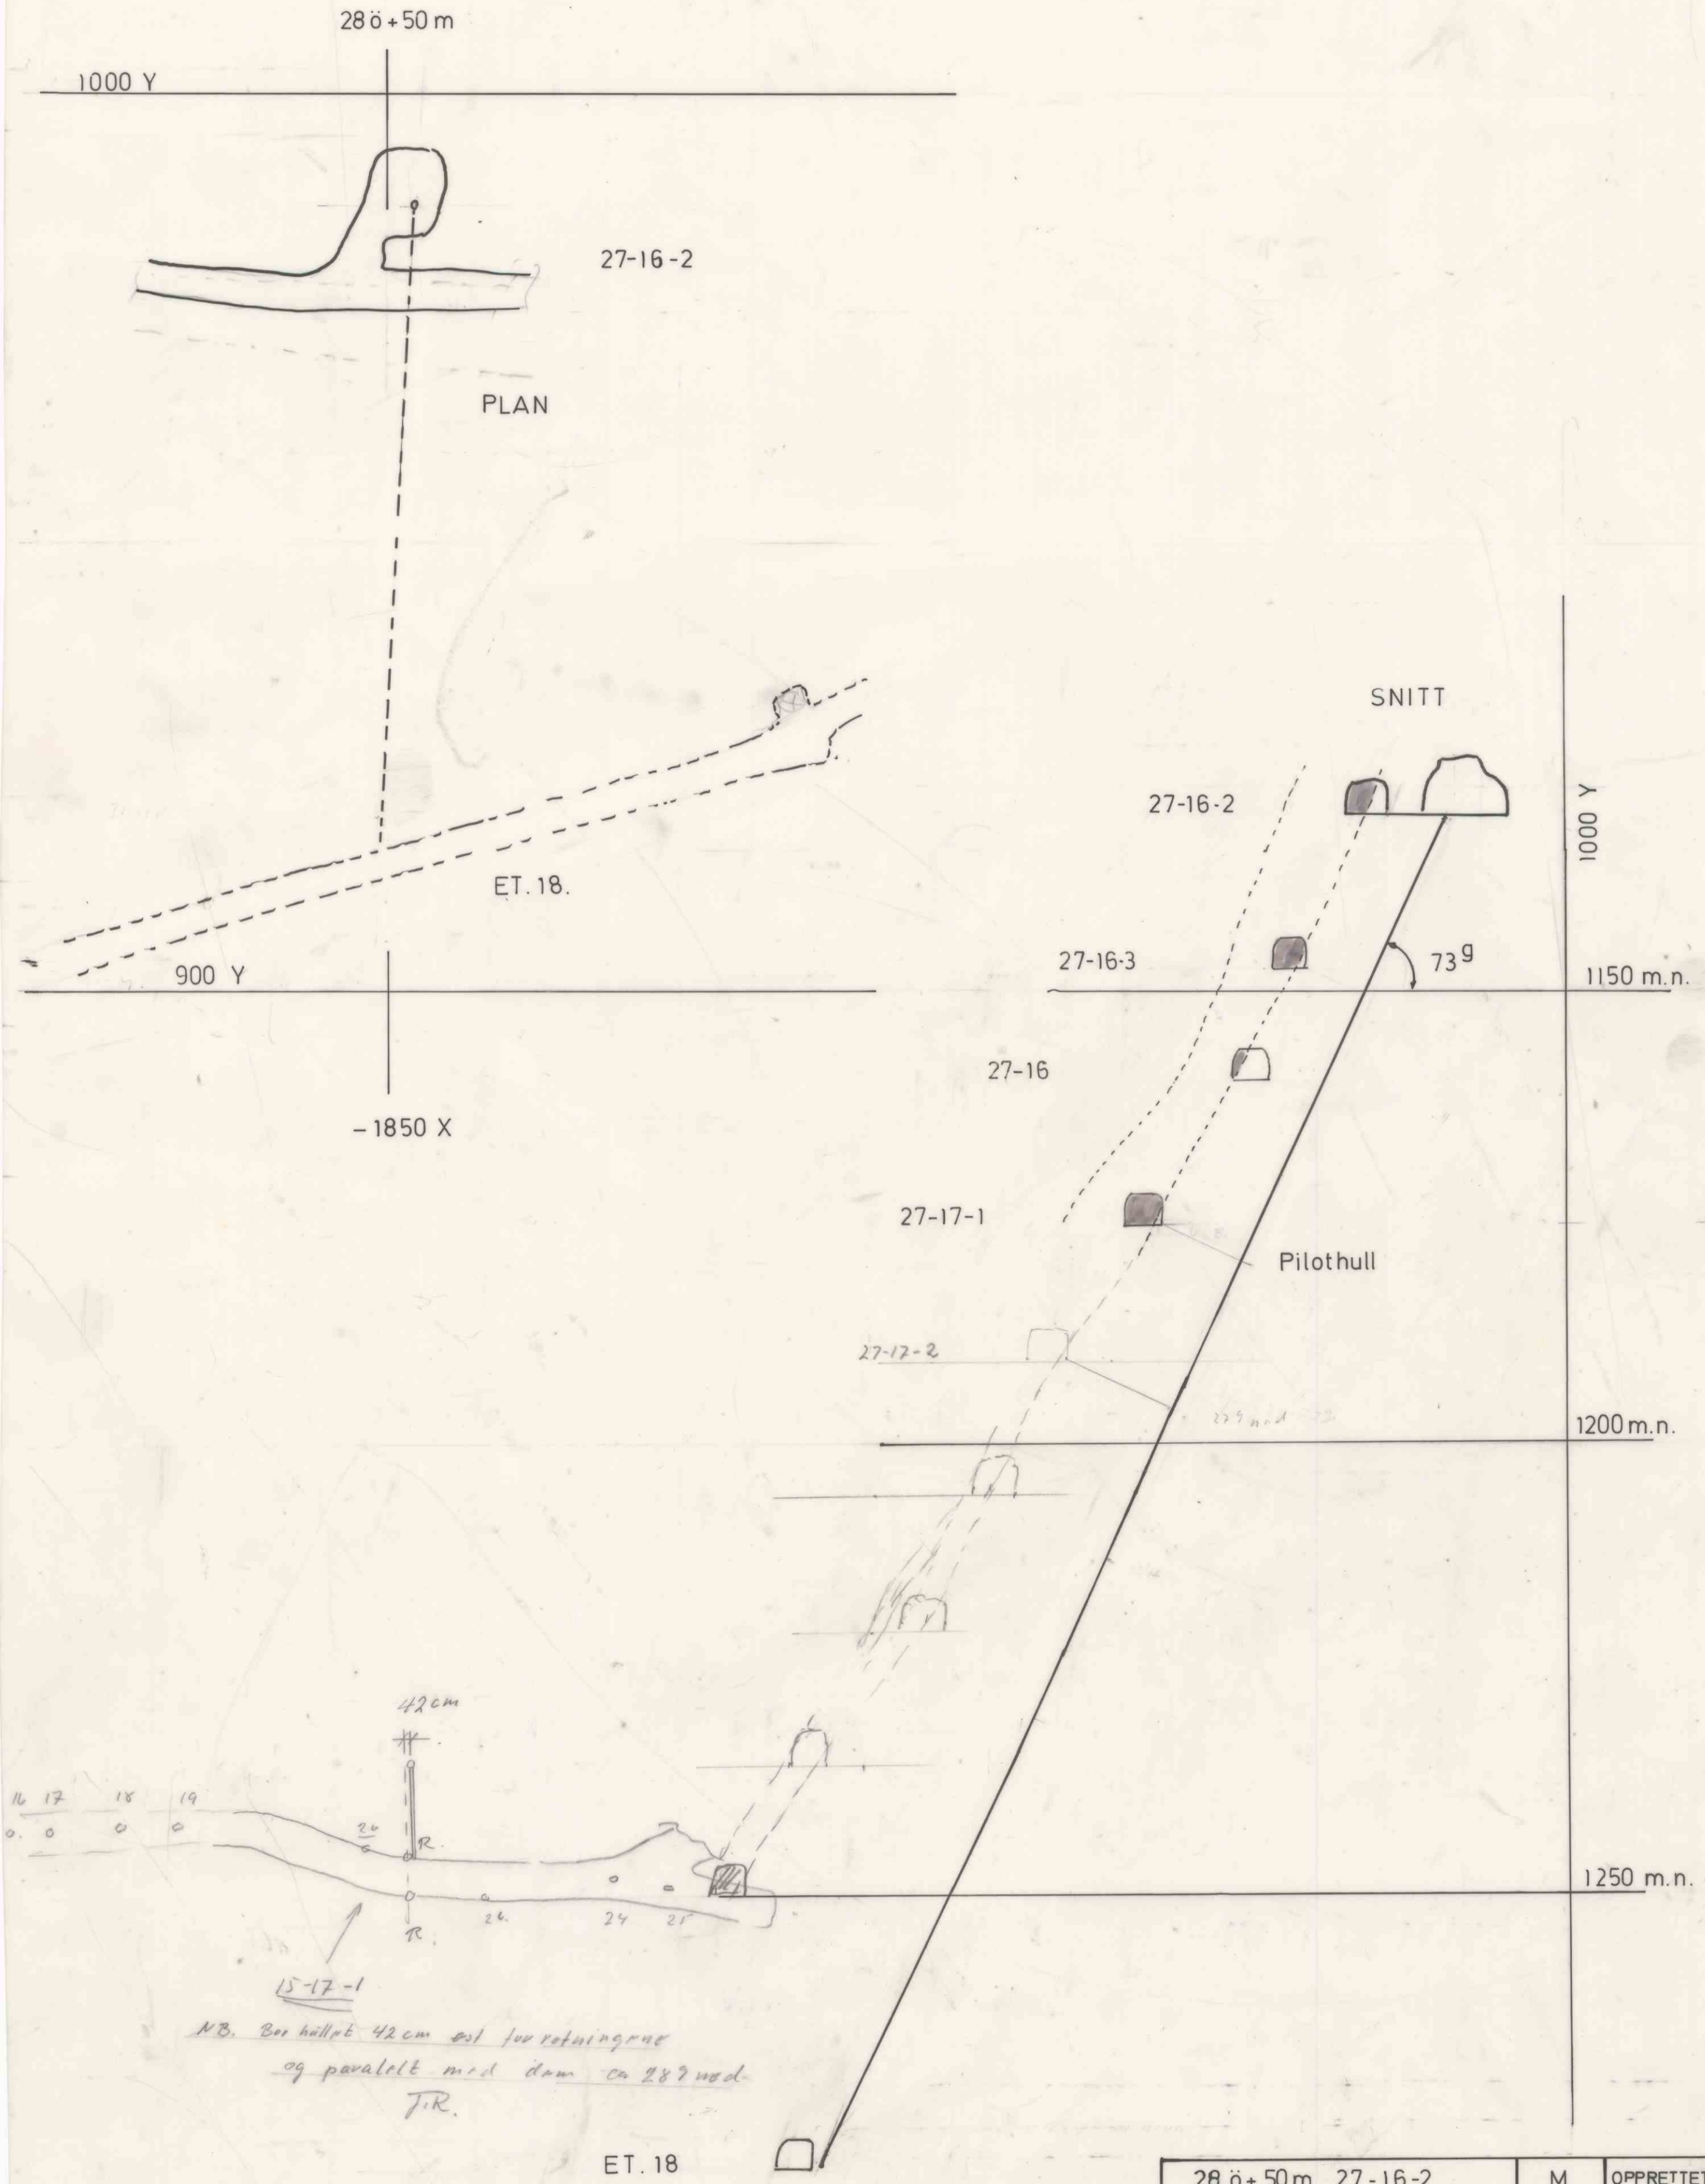

28 ö + 50 m 27-16-2 PILOTHULL	M. 1:500	OPPRETTET APRIL 85 JR AJOURFÖRT 05.11.85 JR
FOSDALENS BERGVERKS A/S MALM.	428 - 2	