


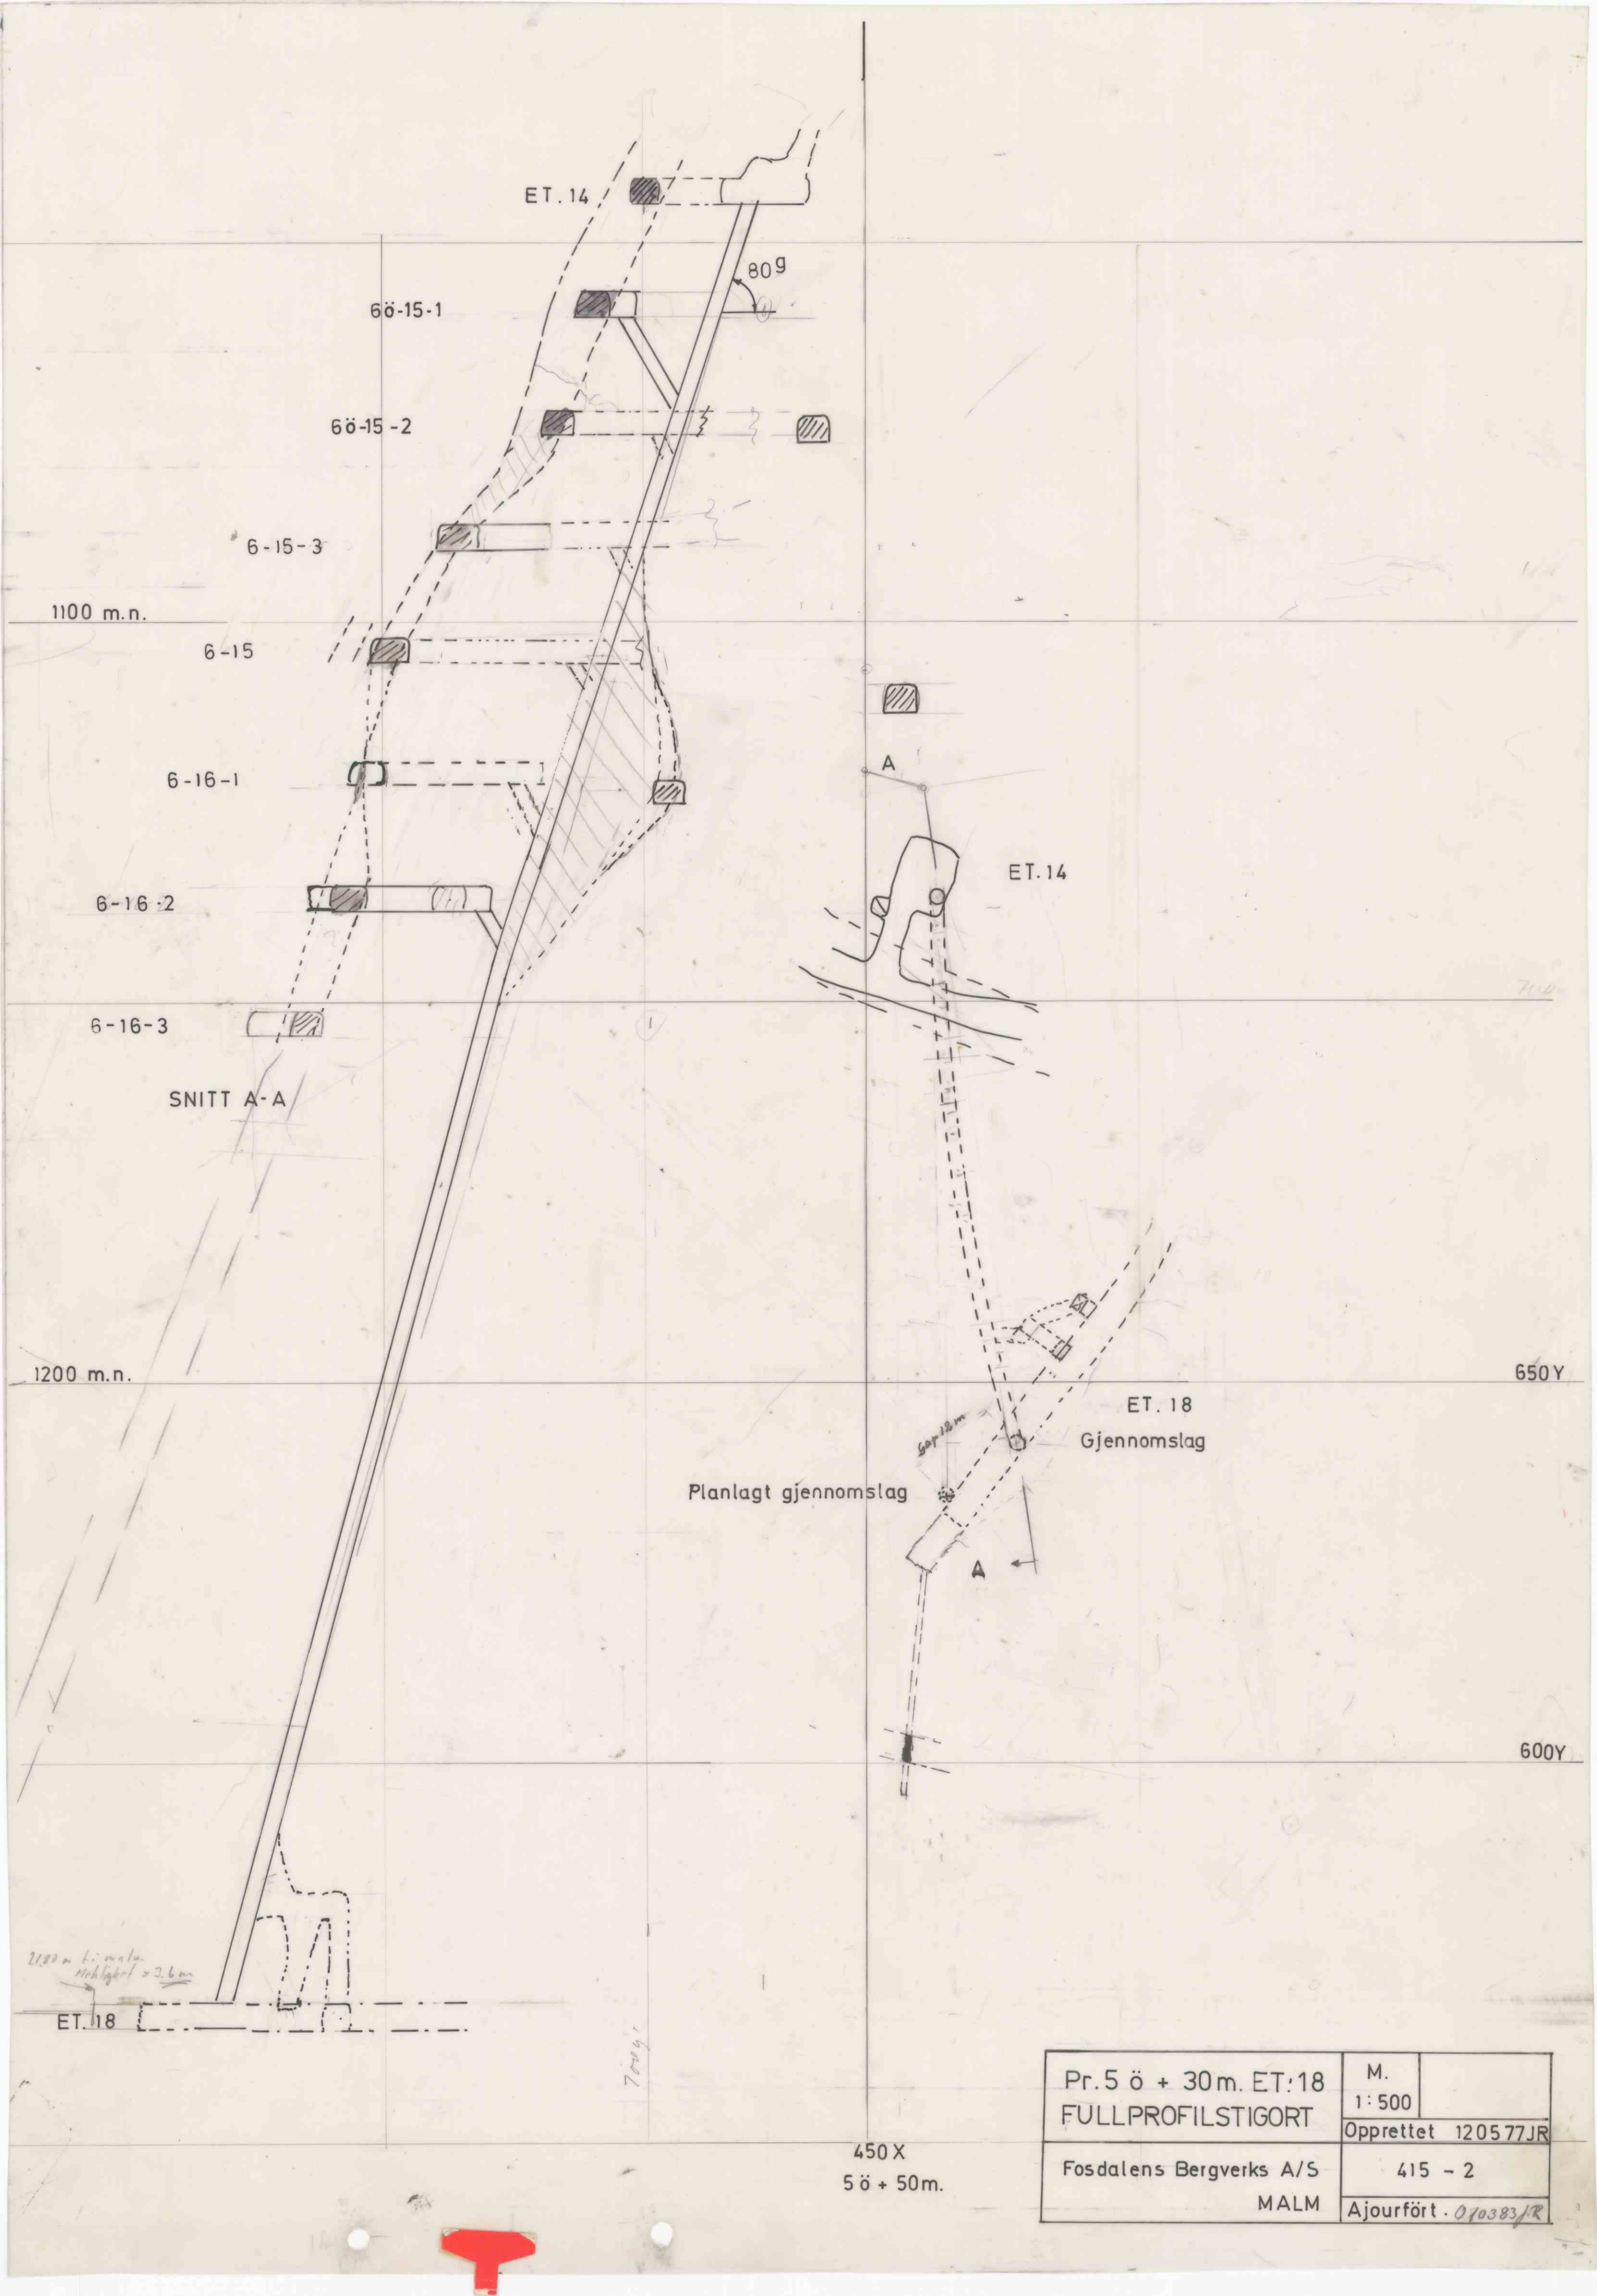

ET. 14

80°

6ö-15-1

6ö-15-2

6-15-3

1100 m.n.

6-15

6-16-1

6-16-2

6-16-3

SNITT A-A

ET. 14

1200 m.n.

650Y

Planlagt gjennomslag

ET. 18

Gjennomslag

60p 12m

A

600Y

ET. 18

2130 m. b. malm.
iht. lagert > 2.6 m

7004

450 X
5 ö + 50m.

Pr. 5 ö + 30m. ET:18 FULLPROFILSTIGORT Fosdalens Bergverks A/S MALM	M. 1:500	
	Opprettet	120577JR
		415 - 2
	Ajournert . 010383/R	