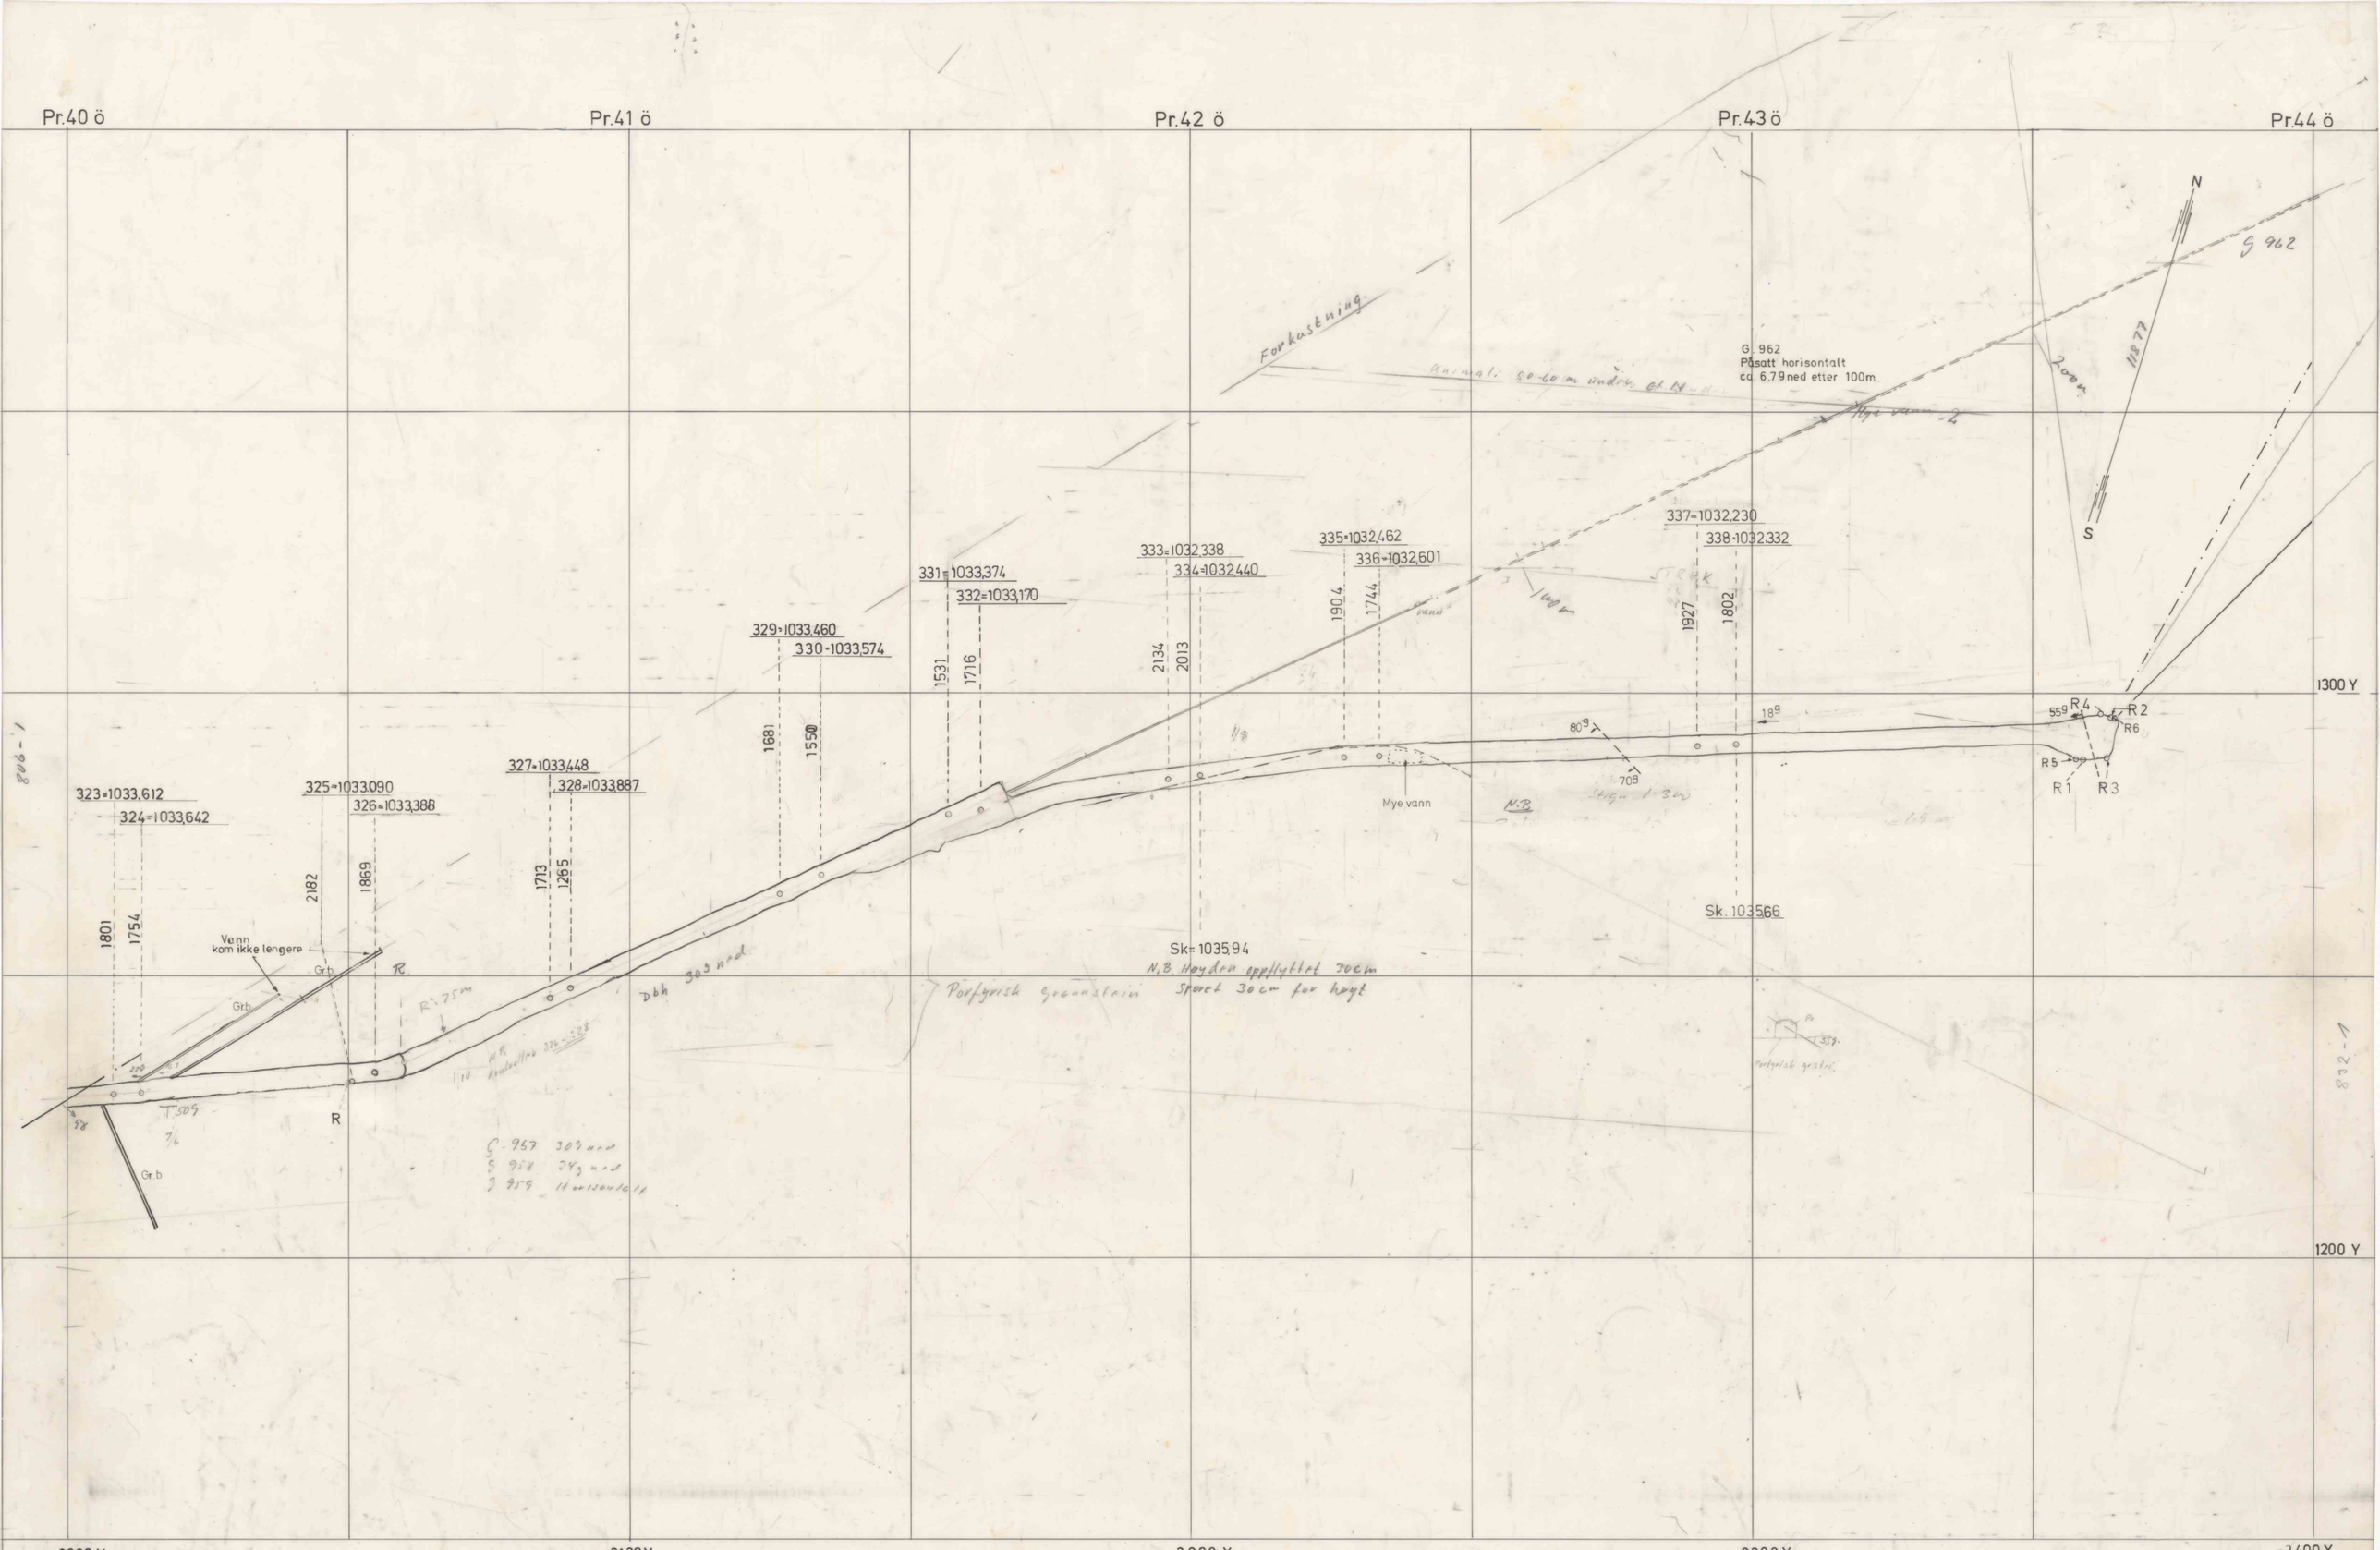

Pr.40ö - 44ö Et.14 ETASJEORT.	M. 1:500	Opprettet. 31.05.83 J.R. Ajourført. 28.01.85 J.R.
Fosdalens Bergverks A/S MALM.	820 - 1	