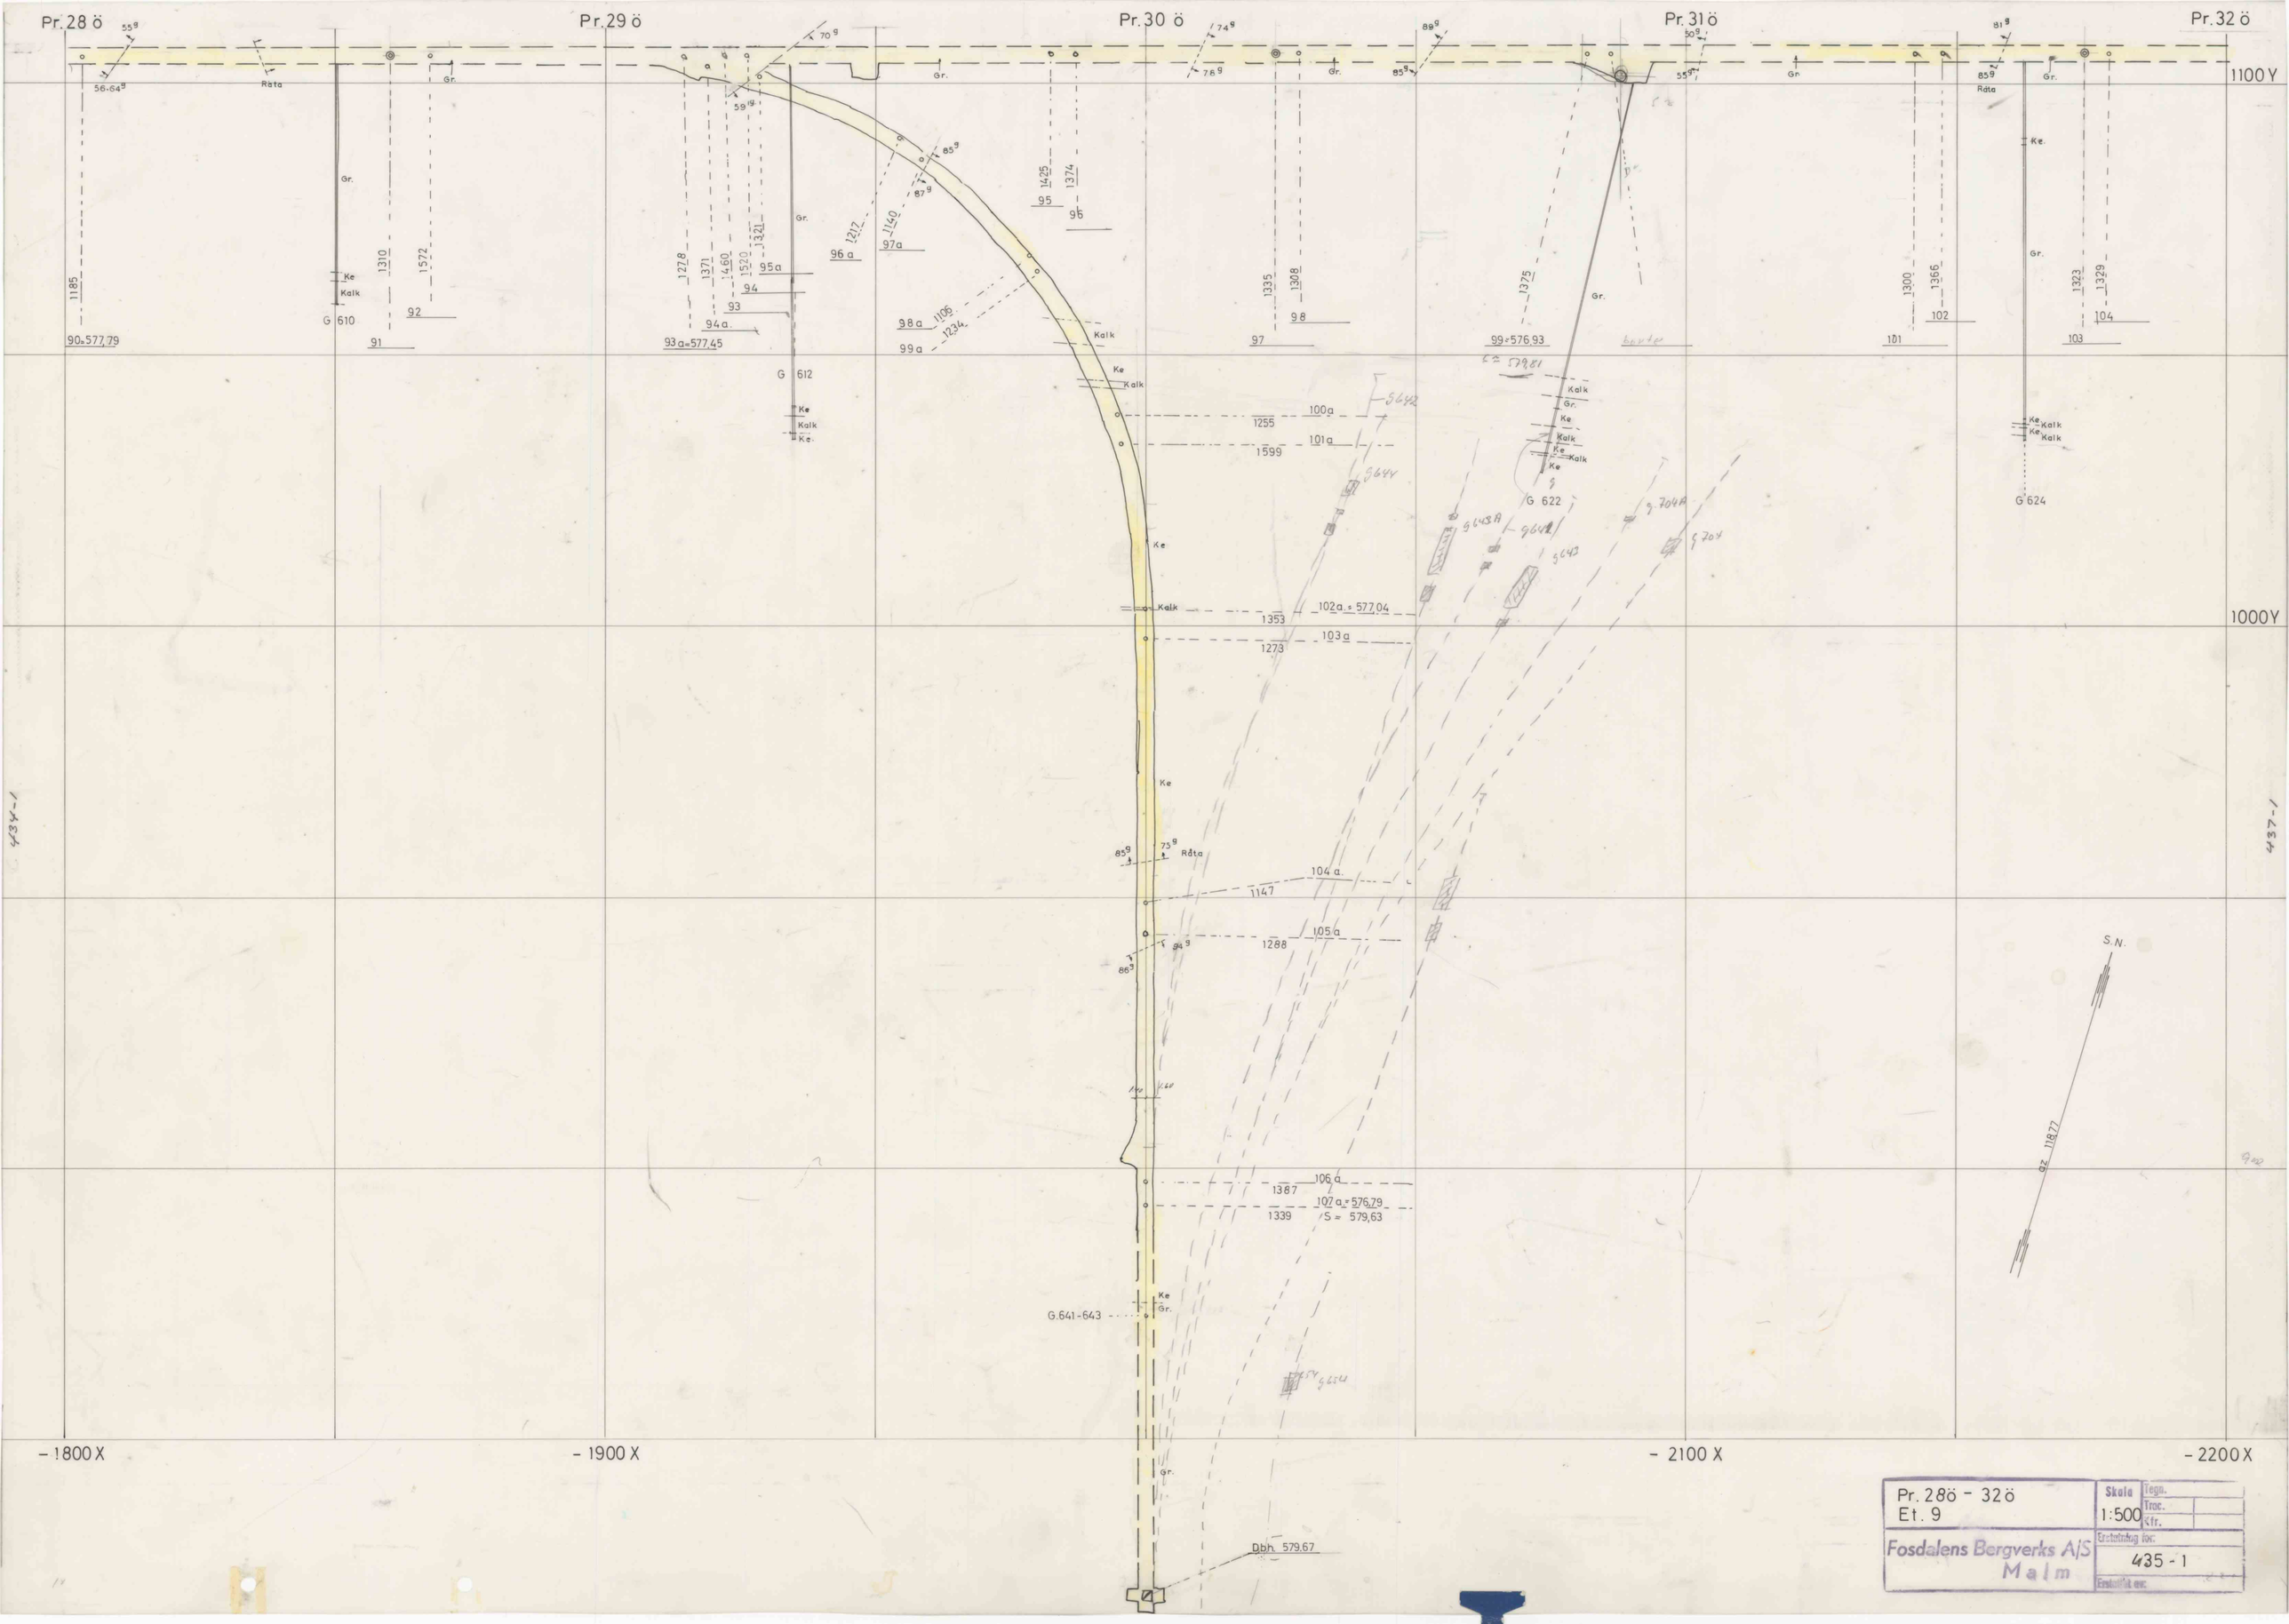
Pr. 28 ö
Pr. 29 ö
Pr. 30 ö
Pr. 31 ö
Pr. 32 ö
1100 Y
1000 Y
- 1800 X
- 1900 X
- 2100 X
- 2200 X
90=577,79
93a=577,45
99=576,93
G 610
G 612
G 622
G 624
G.641-643
Dbh 579.67
S.N.
Pr. 28ö - 32ö
Et. 9
Fosdalens Bergverks A/S
Malm
Skala
1:500
435 - 1