


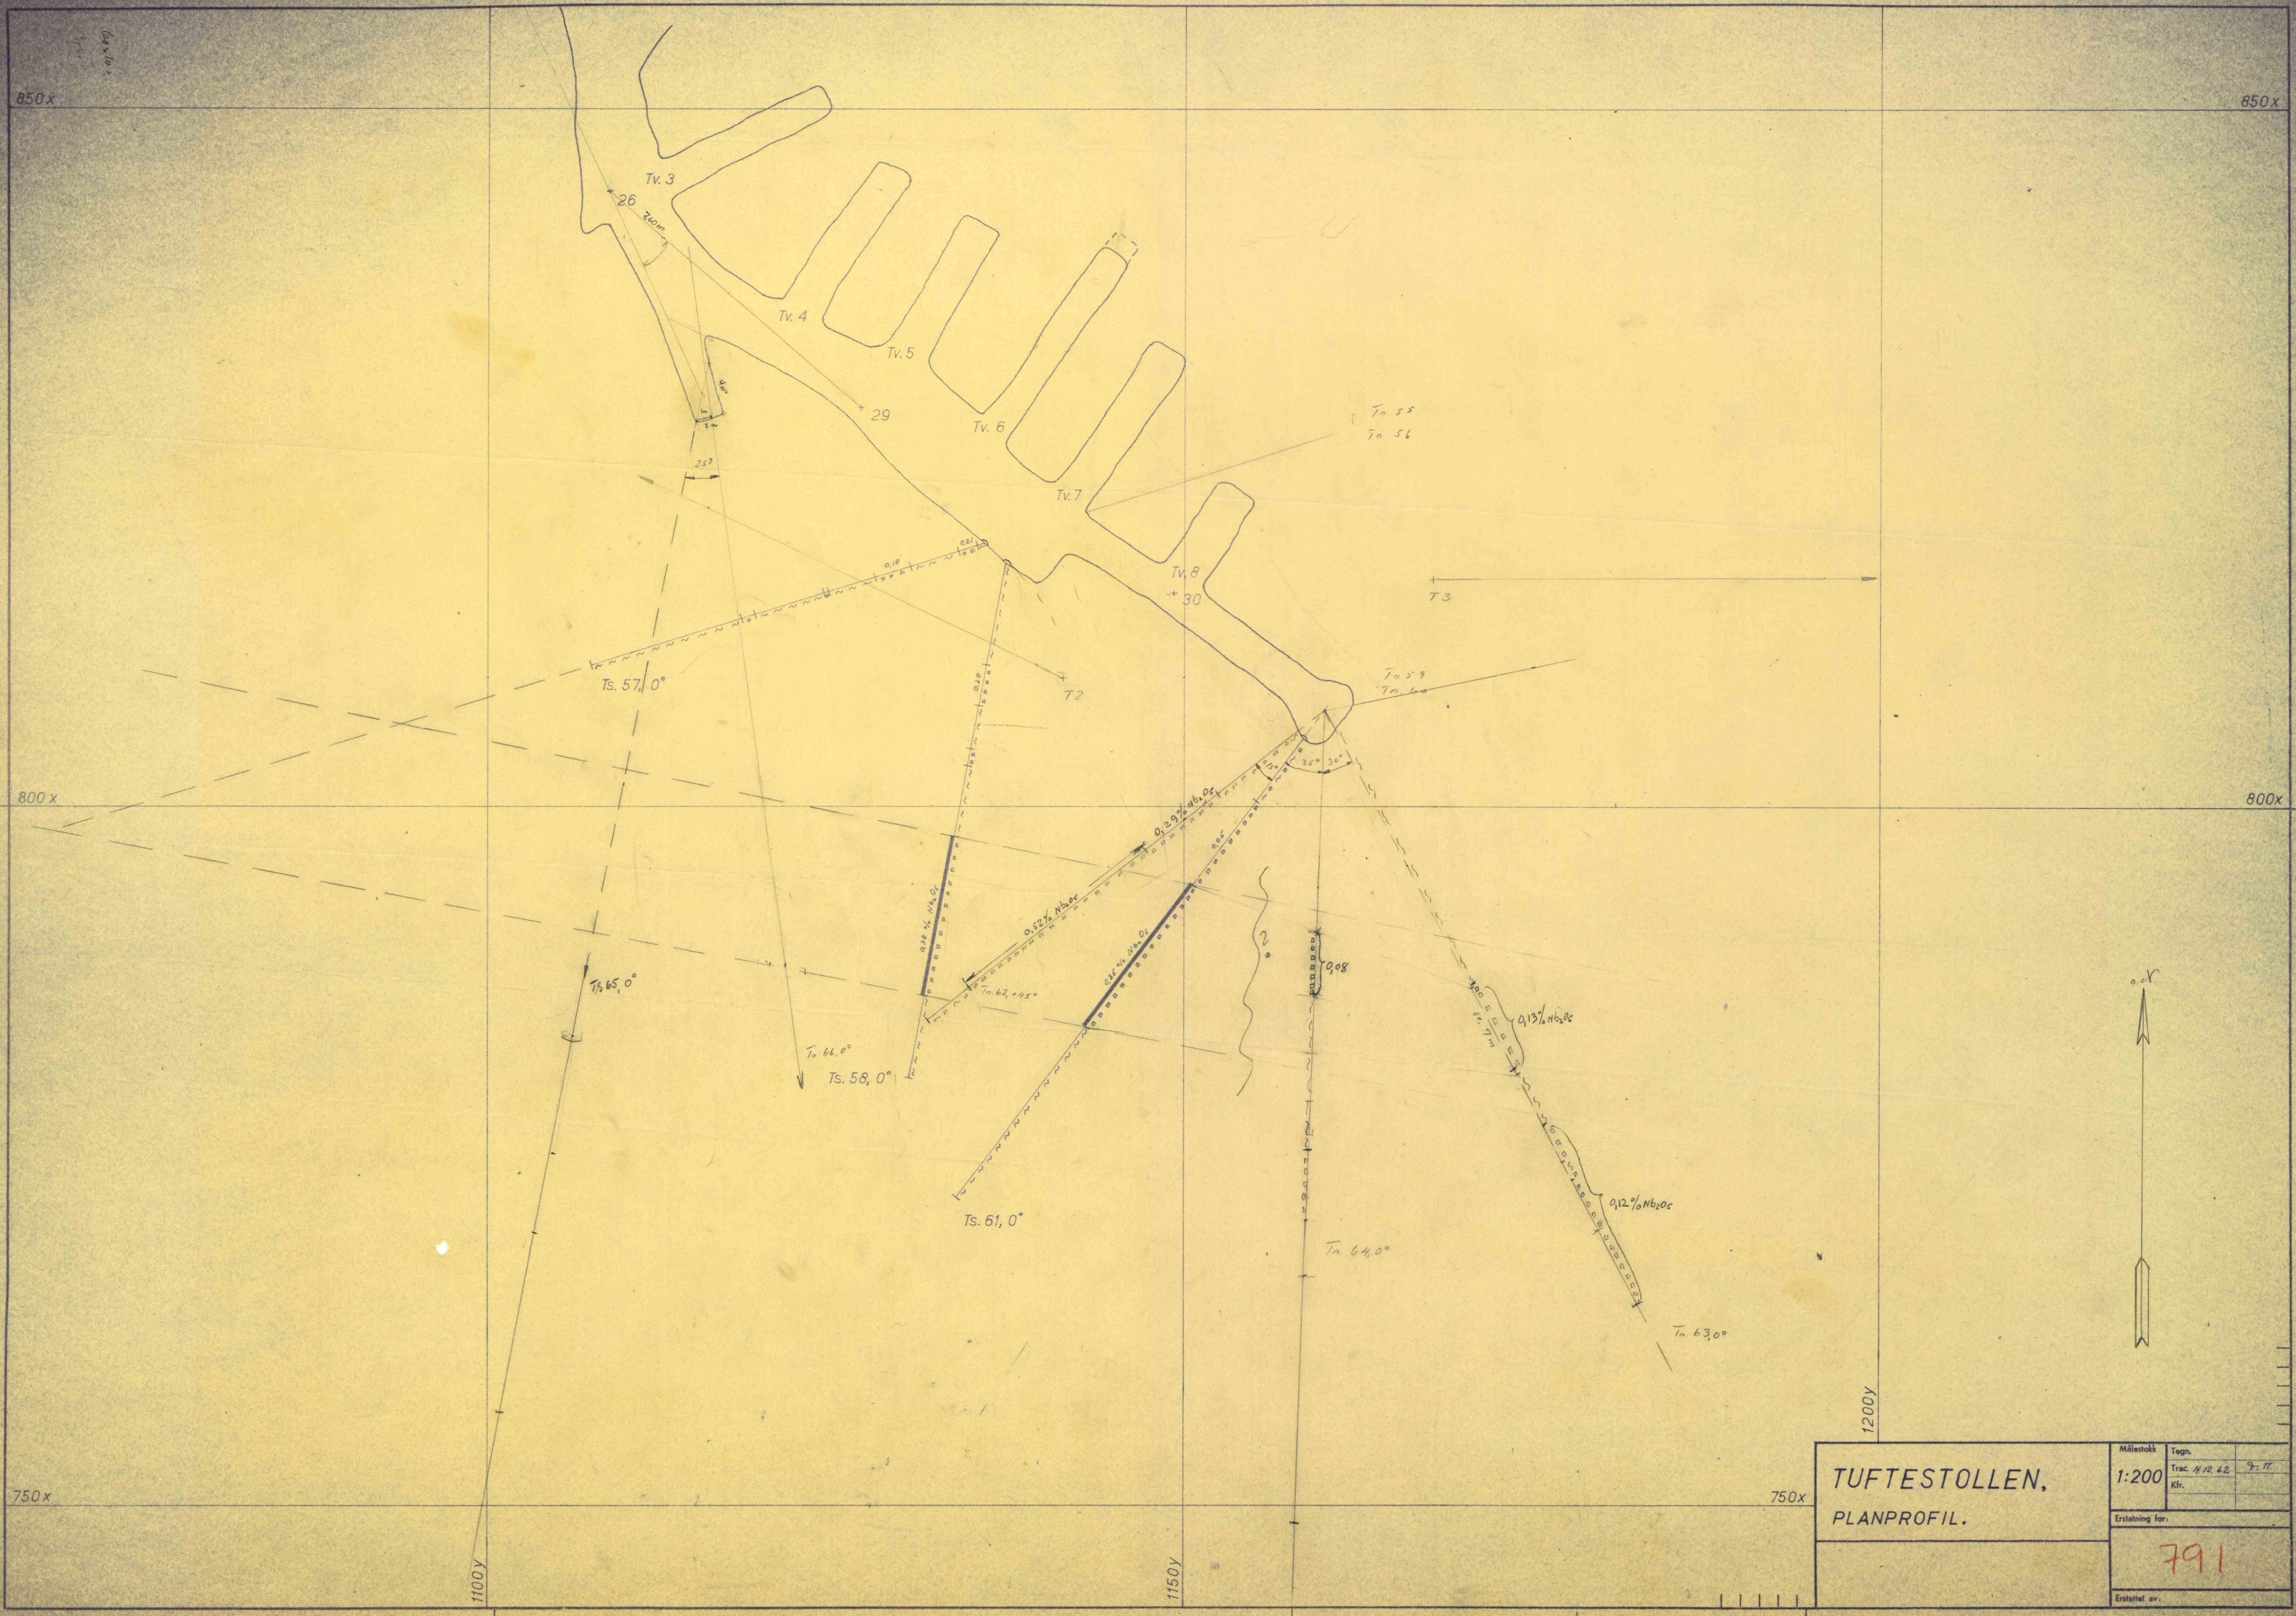

TUFTTESTOLLEN. PLANPROFIL.		Målestokk	Tegn.
		1:200	Trac. 4/12 62 Kfr.
Erstatning for:		791	
Erstattet av:			