


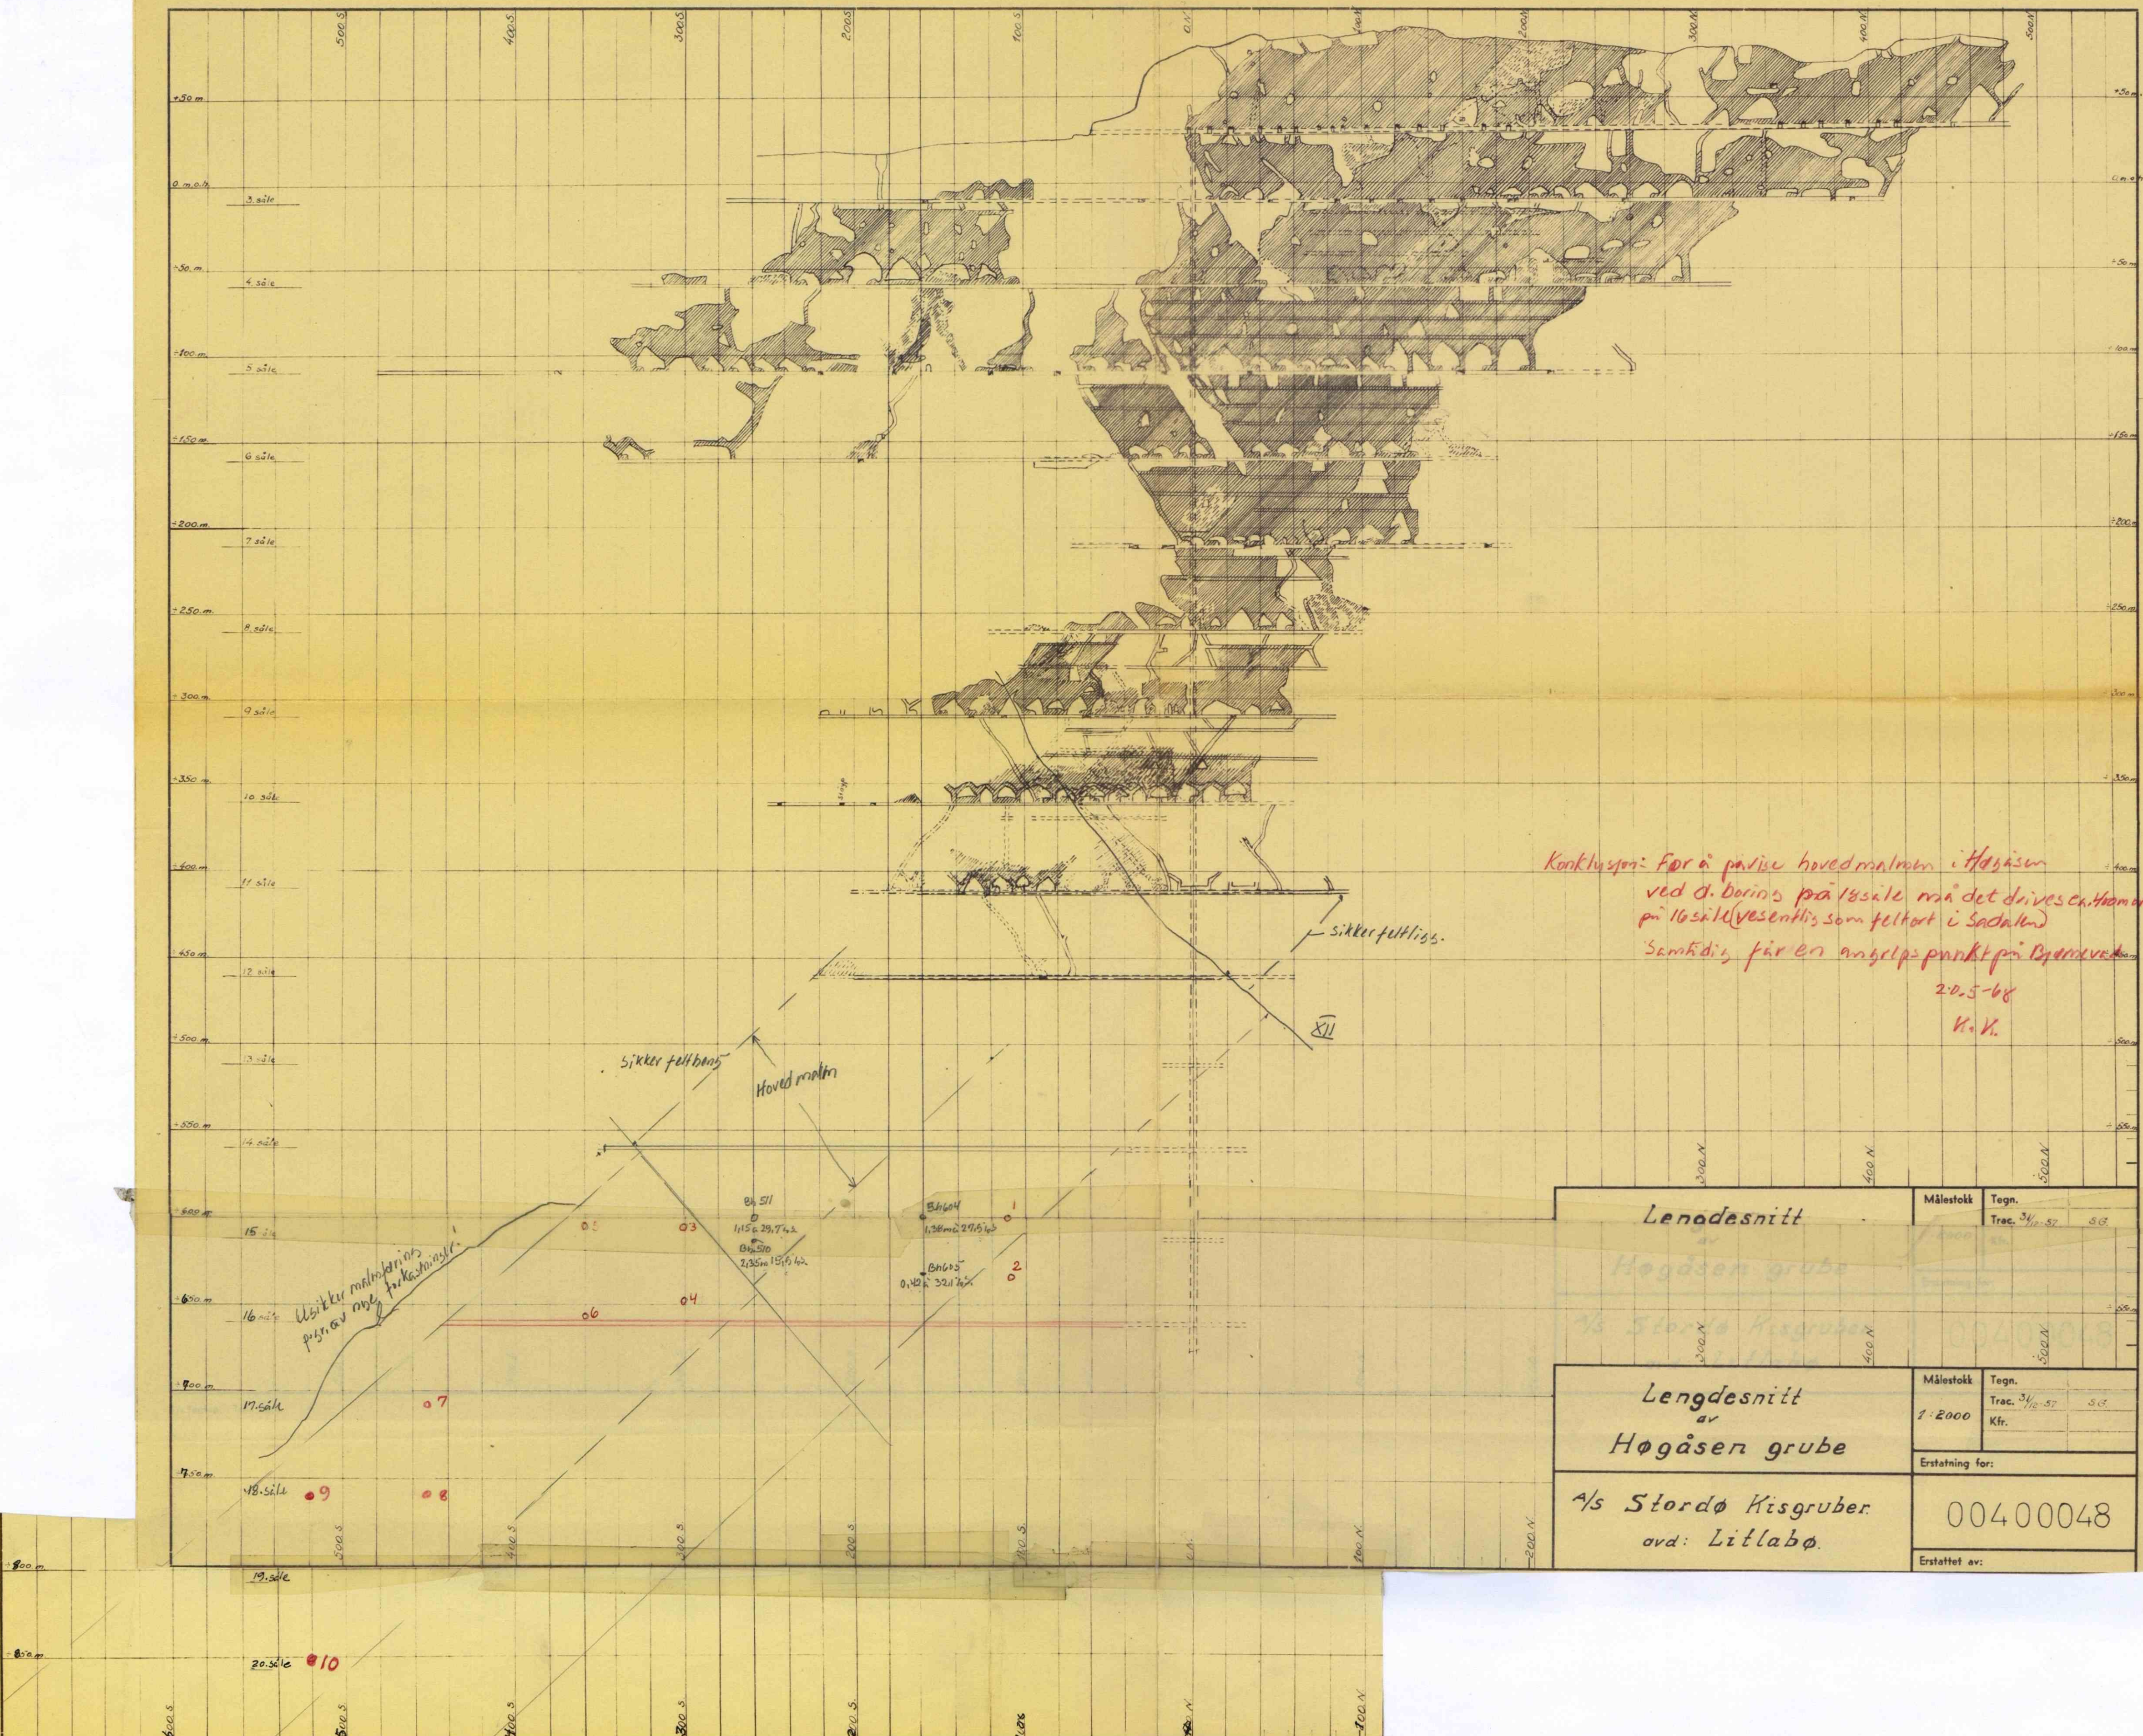

Konklusjon: Før å påvise hovedmalmen i Høgåsen ved d. boring på 18. s. må det drives en tømmer på 18. s. (vesentlig som feltort i Sadalen) Samtidig får en angitt punkt på Byggeskiltet 20.5-68 H. V.

Lenadesnitt av Høgåsen grube	Målestokk	Tegn.
	1:2000	Trac. 3/12-57 S.G.
Lengdesnitt av Høgåsen grube	Målestokk	Tegn.
	1:2000	Trac. 3/12-57 S.G.
Erstatning for:		
A/s Stordø Kisgruber. avd: Litlabø.		
00400048		
Erstattet av:		