


Diamantboringsprofil 144 m vest pr. 20
1:800

Stigortprofil 6 m øst pr. 29
og diamantboringsprofil 8 m vest pr. 29
1:800

Stigortprofil 25 øst pr. 28

Stigortprofil
36 m vest pr. 26

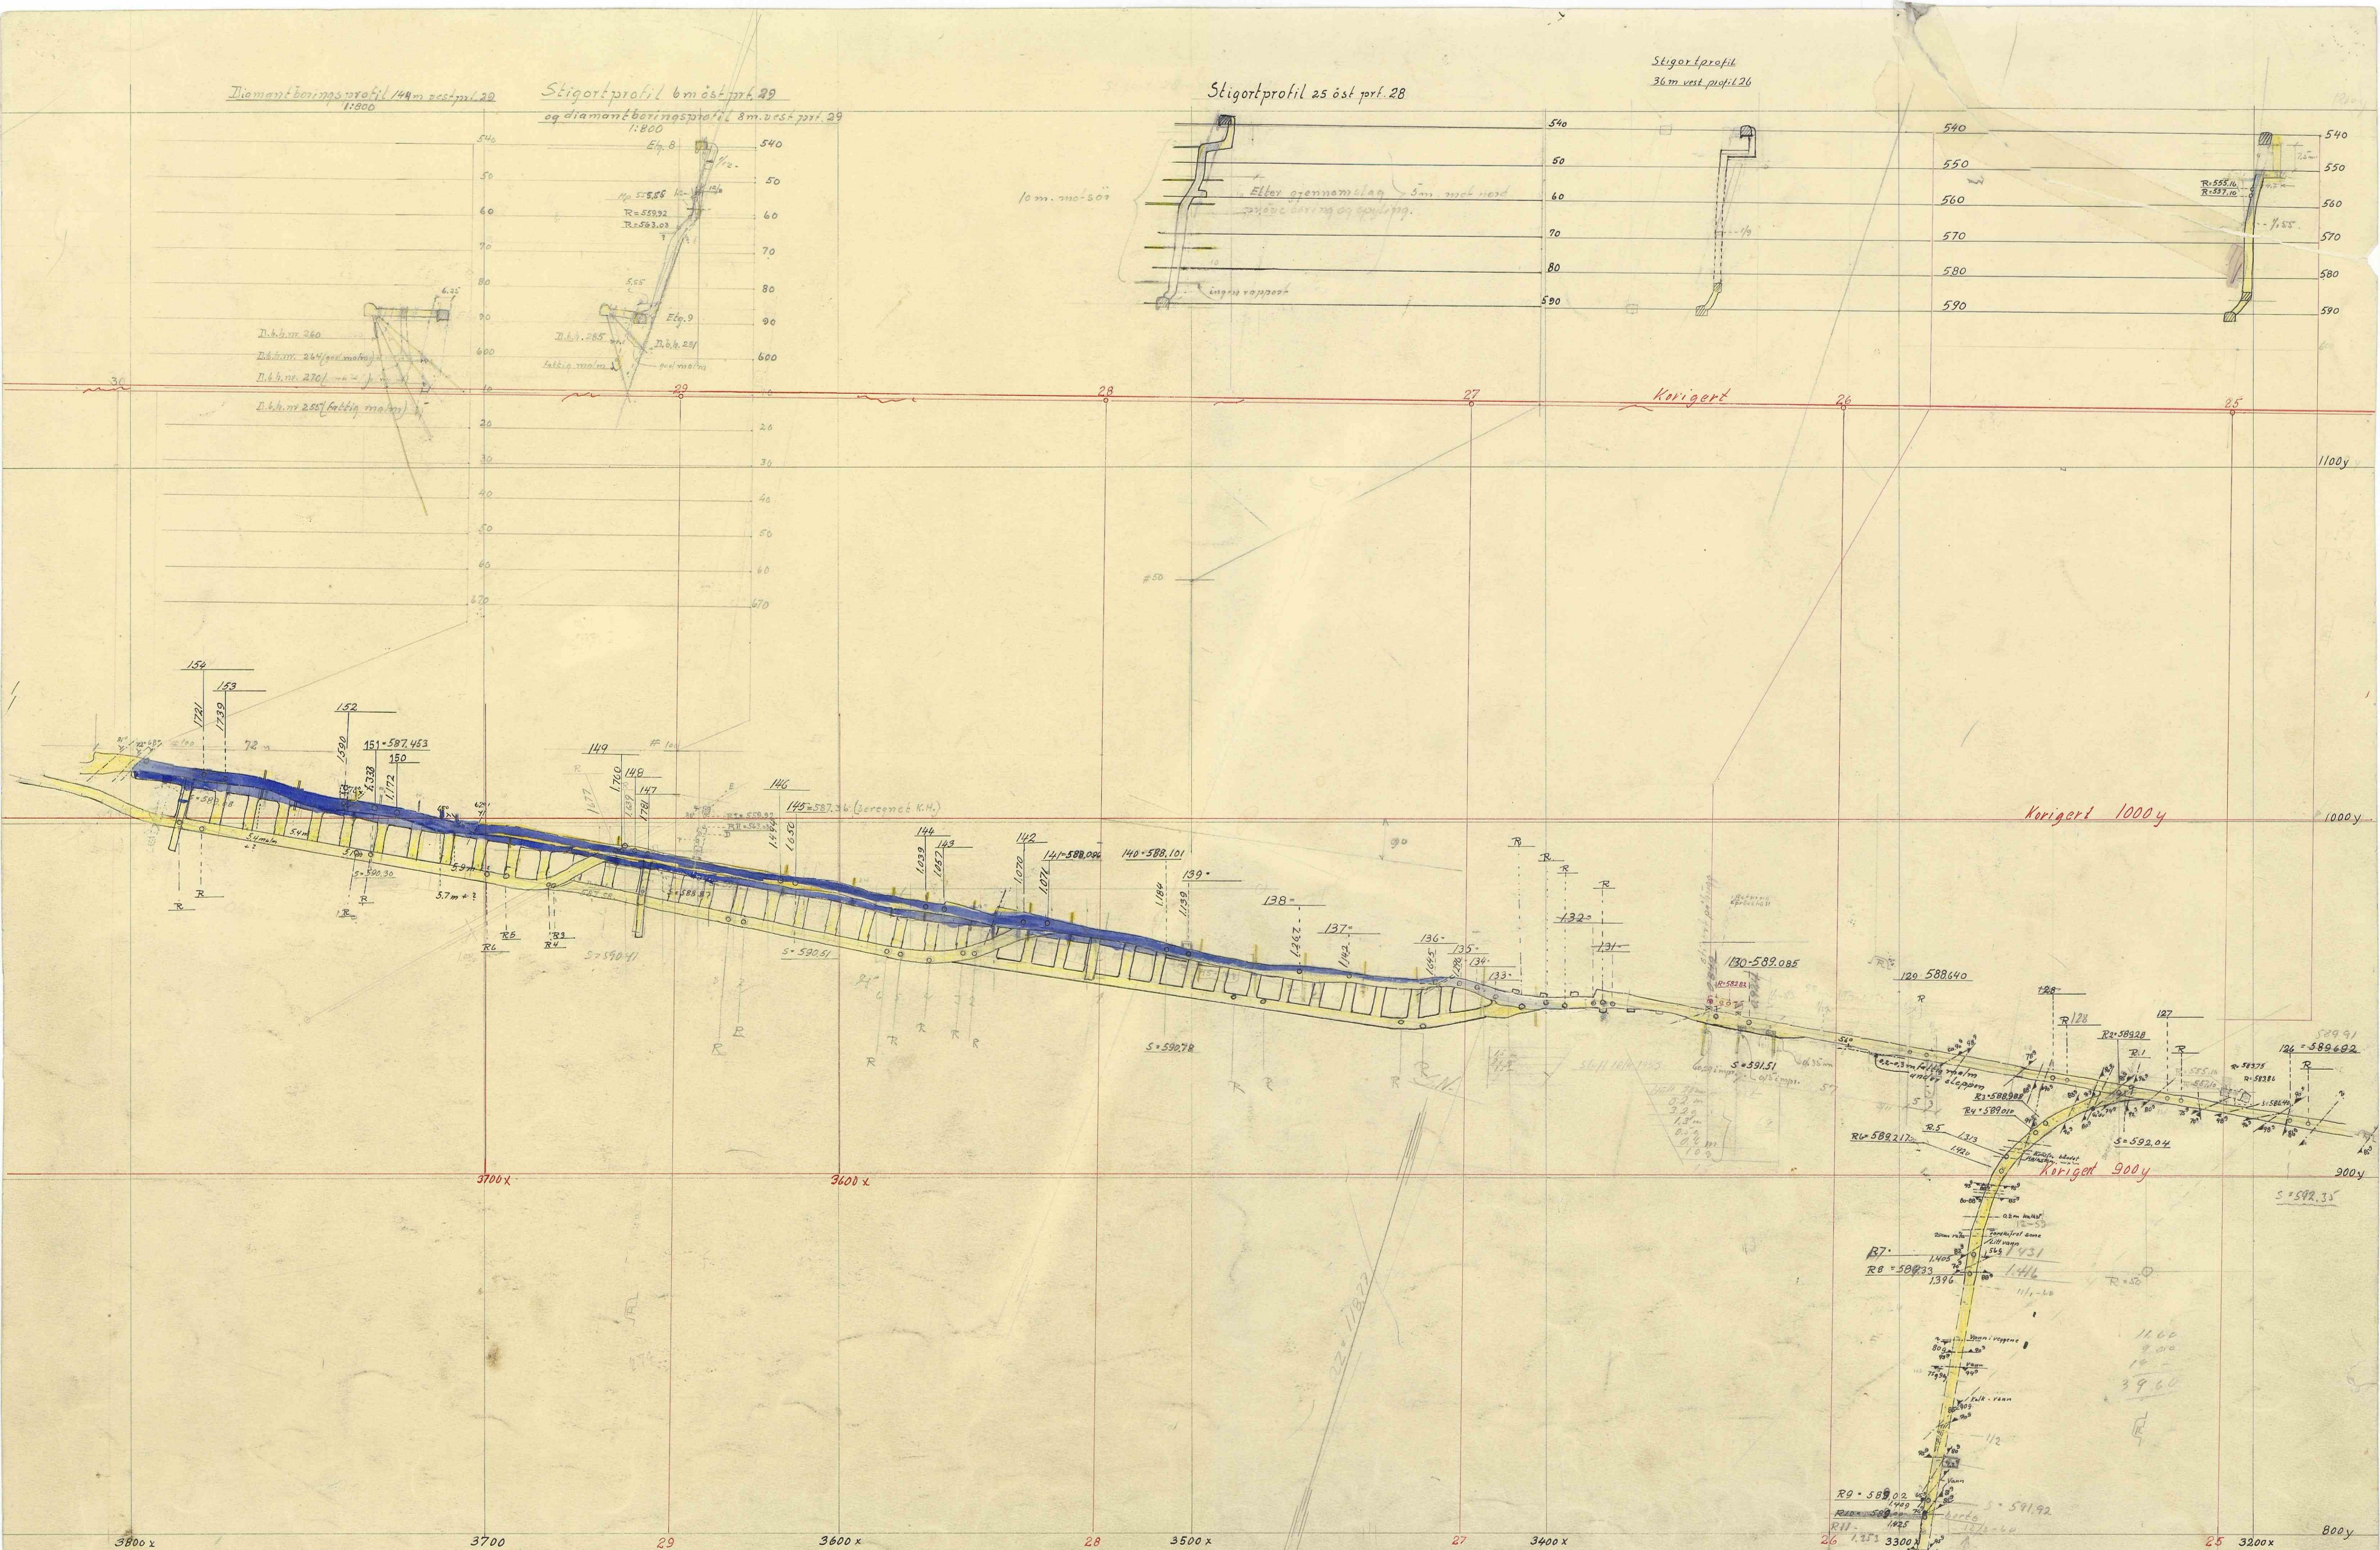

Plan fra	592 m. nivå	Skala	Legn.
Profil 25-29	Etp. 9	1:800	Trac.
Fosdalens Bergverks A/S		Malm	
Nr. 117		Dokument nr.	