


(obsv! korrigert)

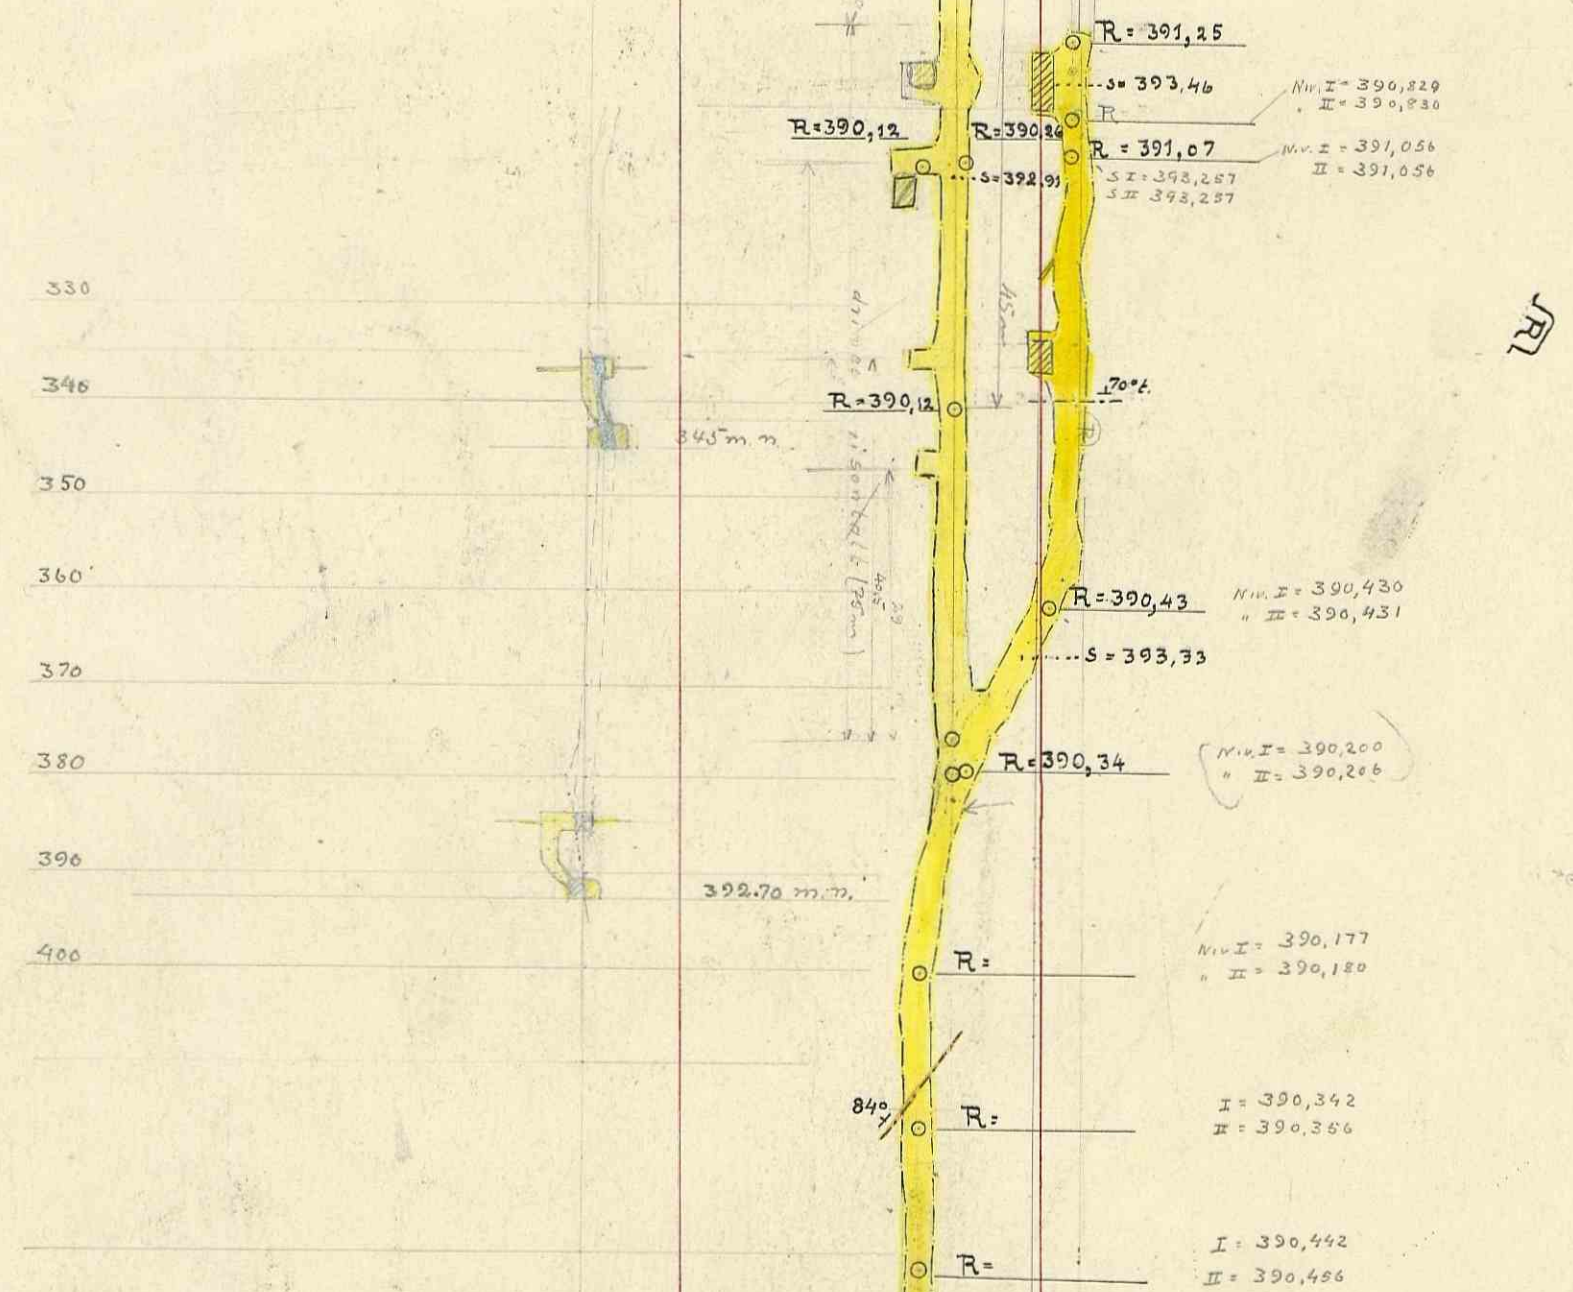

d. b. h. nr. 58 = 79,75 m

d. b. h. nr. 61 = 53,5 m

d. b. h. nr. 62 = 60,40 m

d. b. h. nr. 75 = 55 m

d. b. h. nr. 76 = 55 m

profil nr 28-32

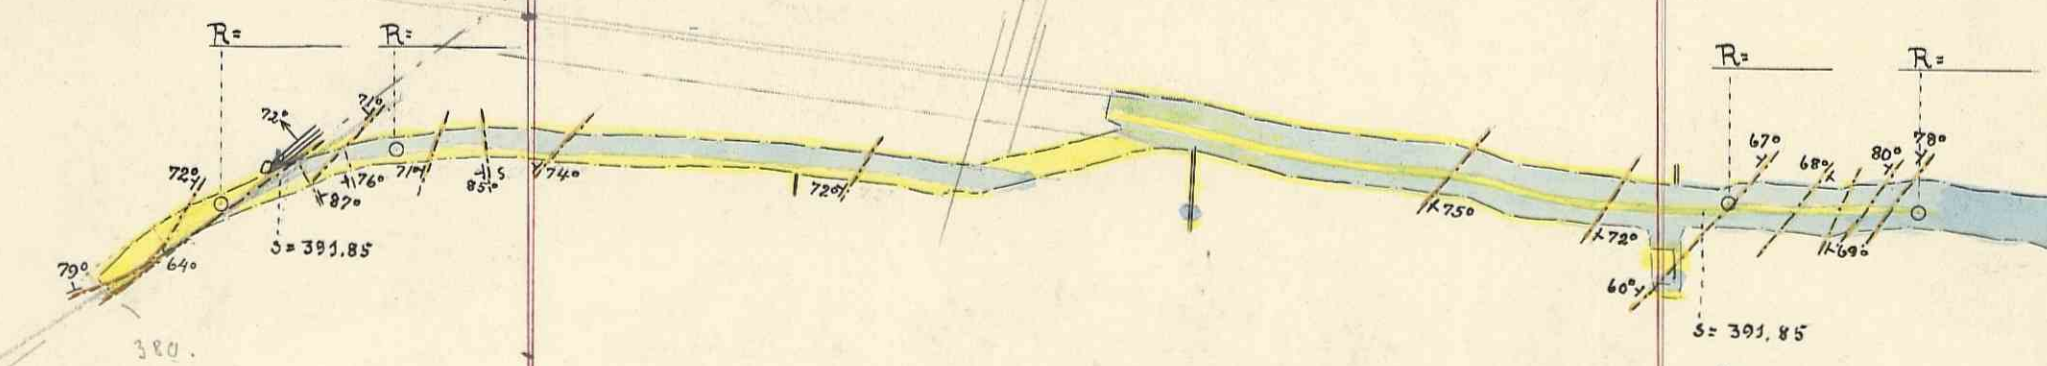

Nr. 112

Plan fra 394 m. nivå

profiler 28-32

obs. estattet 23/11-46

1:800 Skuff