


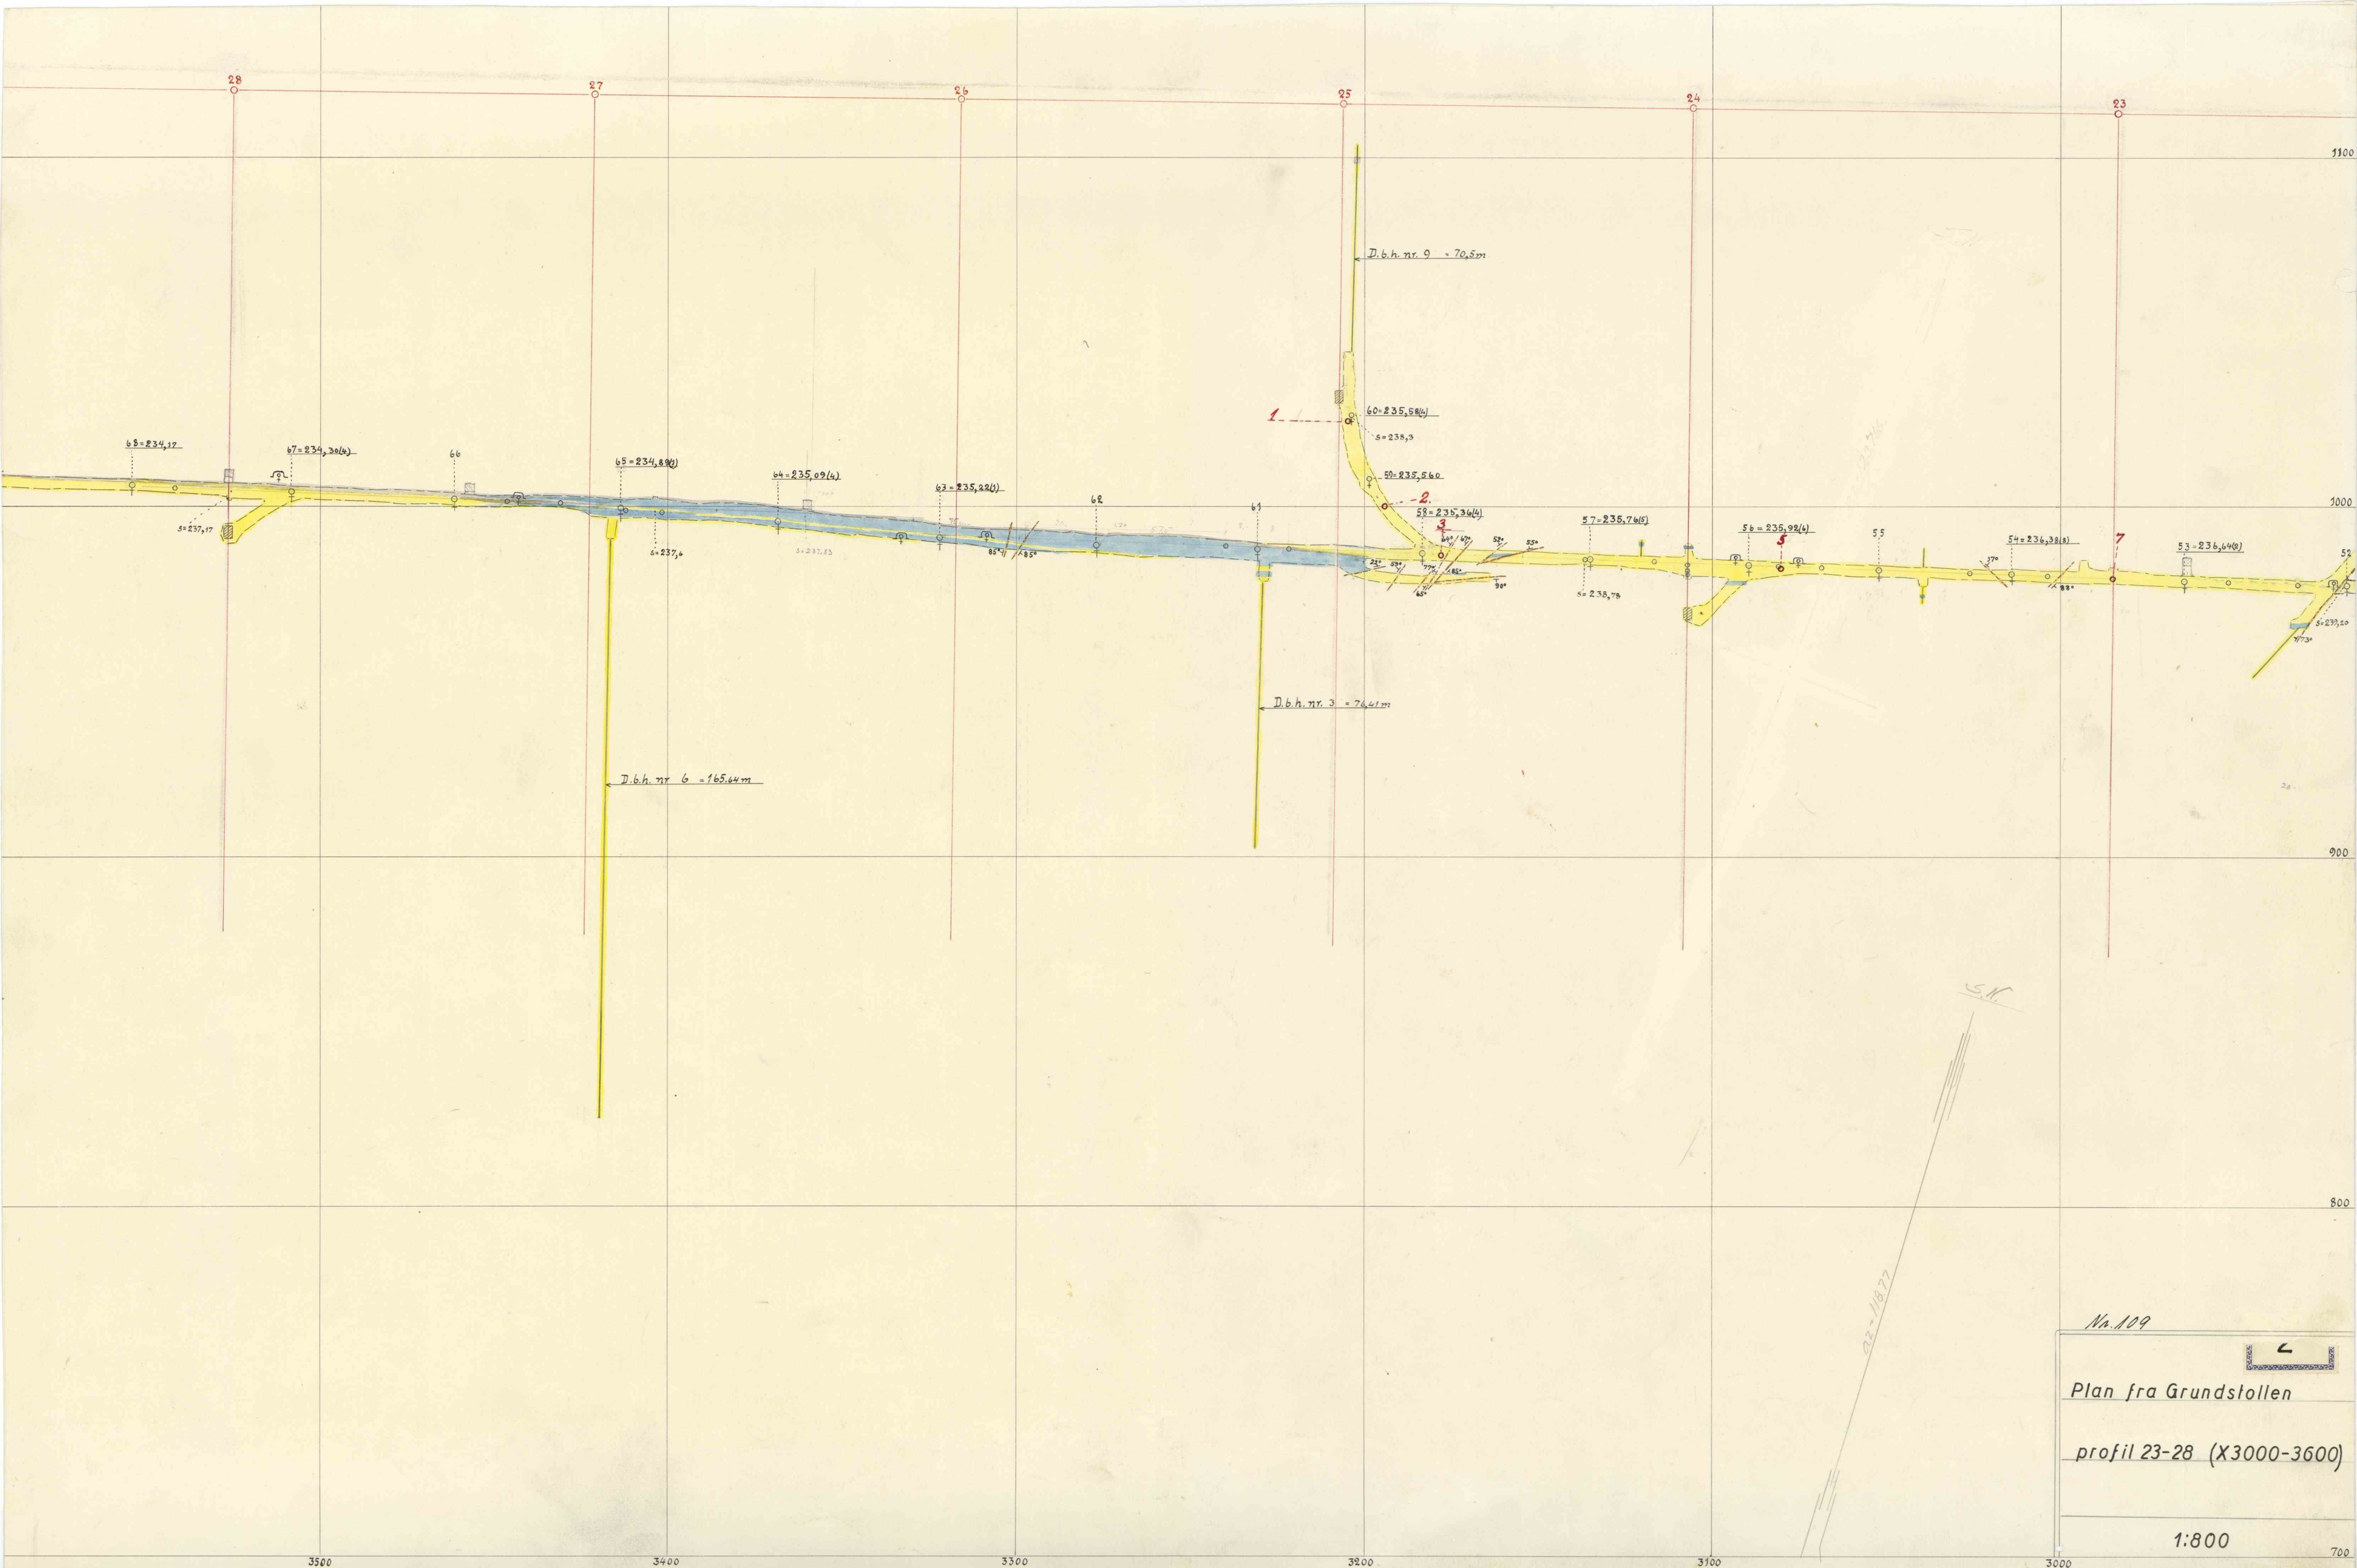

Nr. 109

Plan fra Grundstollen

profil 23-28 (X3000-3600)

1:800

Obsv. profil linjene korrigeret

Skop Skuff

