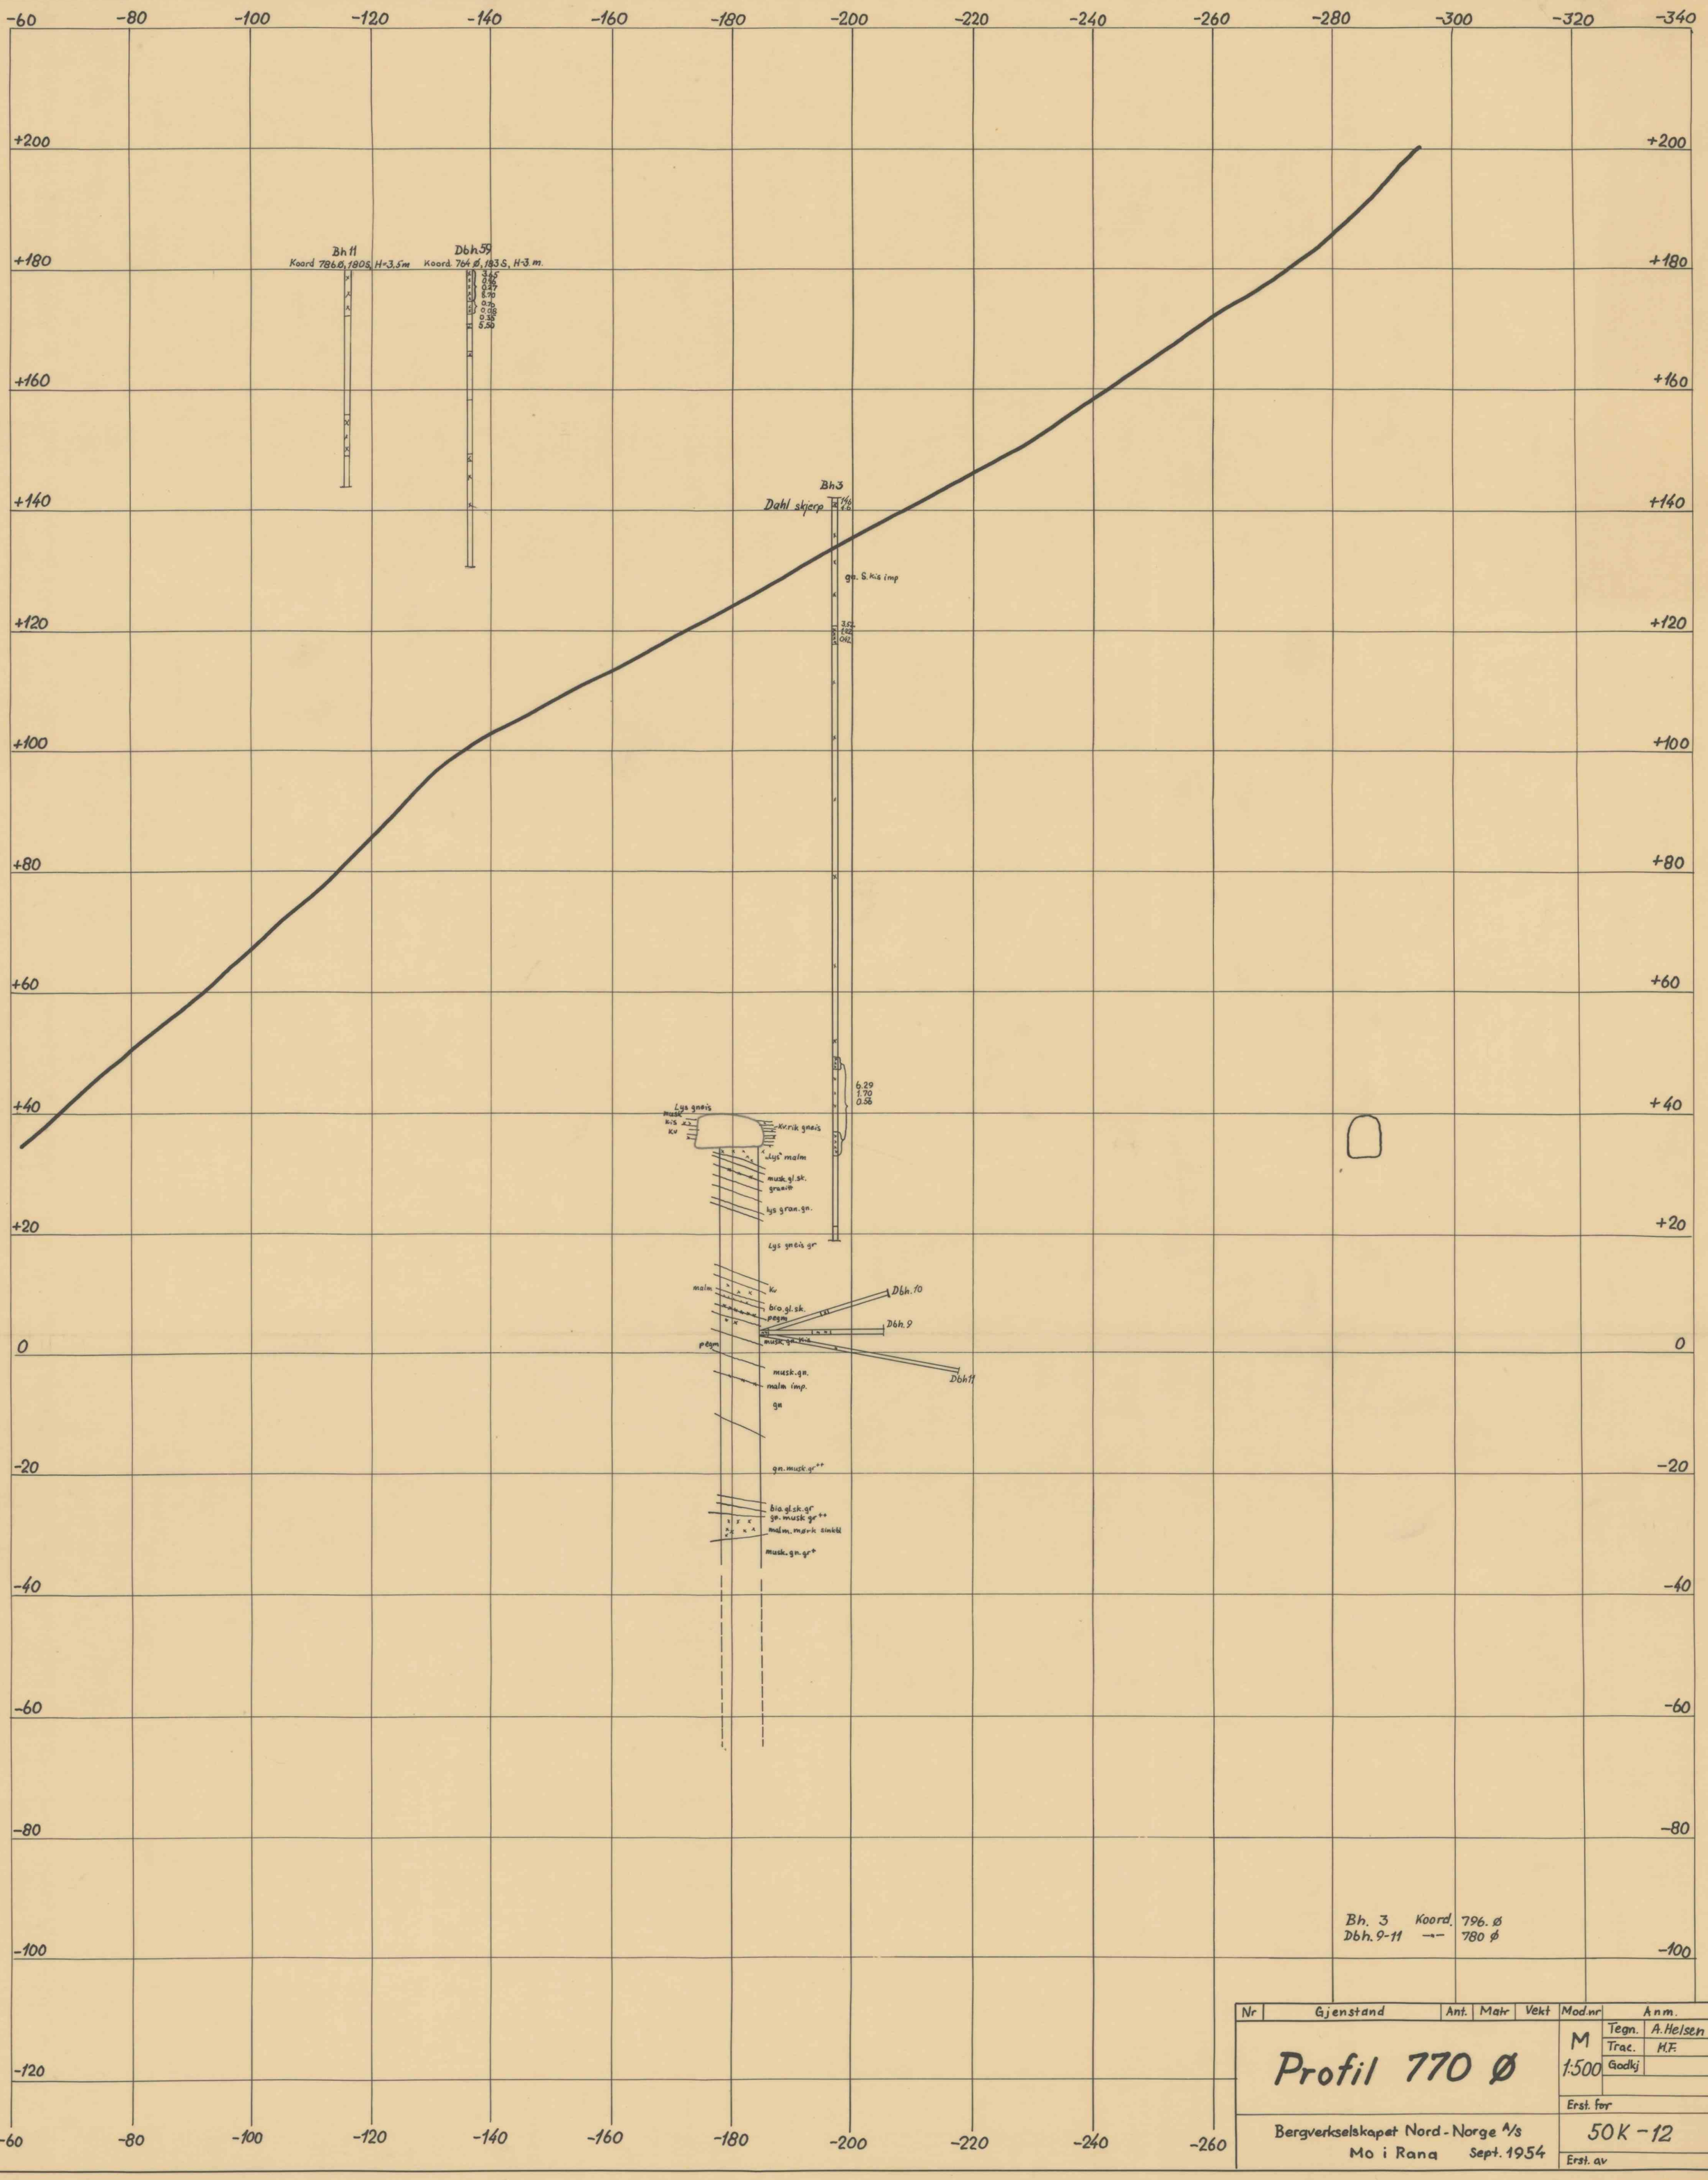

Nr	Gjenstand	Ant.	Matr	Vekt	Mod.nr	Anm.
	Profil 770 Ø				M 1:500	Tegn. A. Helsen Trac. H.F. Godkj
					Erst. for	
	Bergverkselskapet Nord-Norge A/s Mo i Rana Sept. 1954				50K-12	
					Erst. av	