


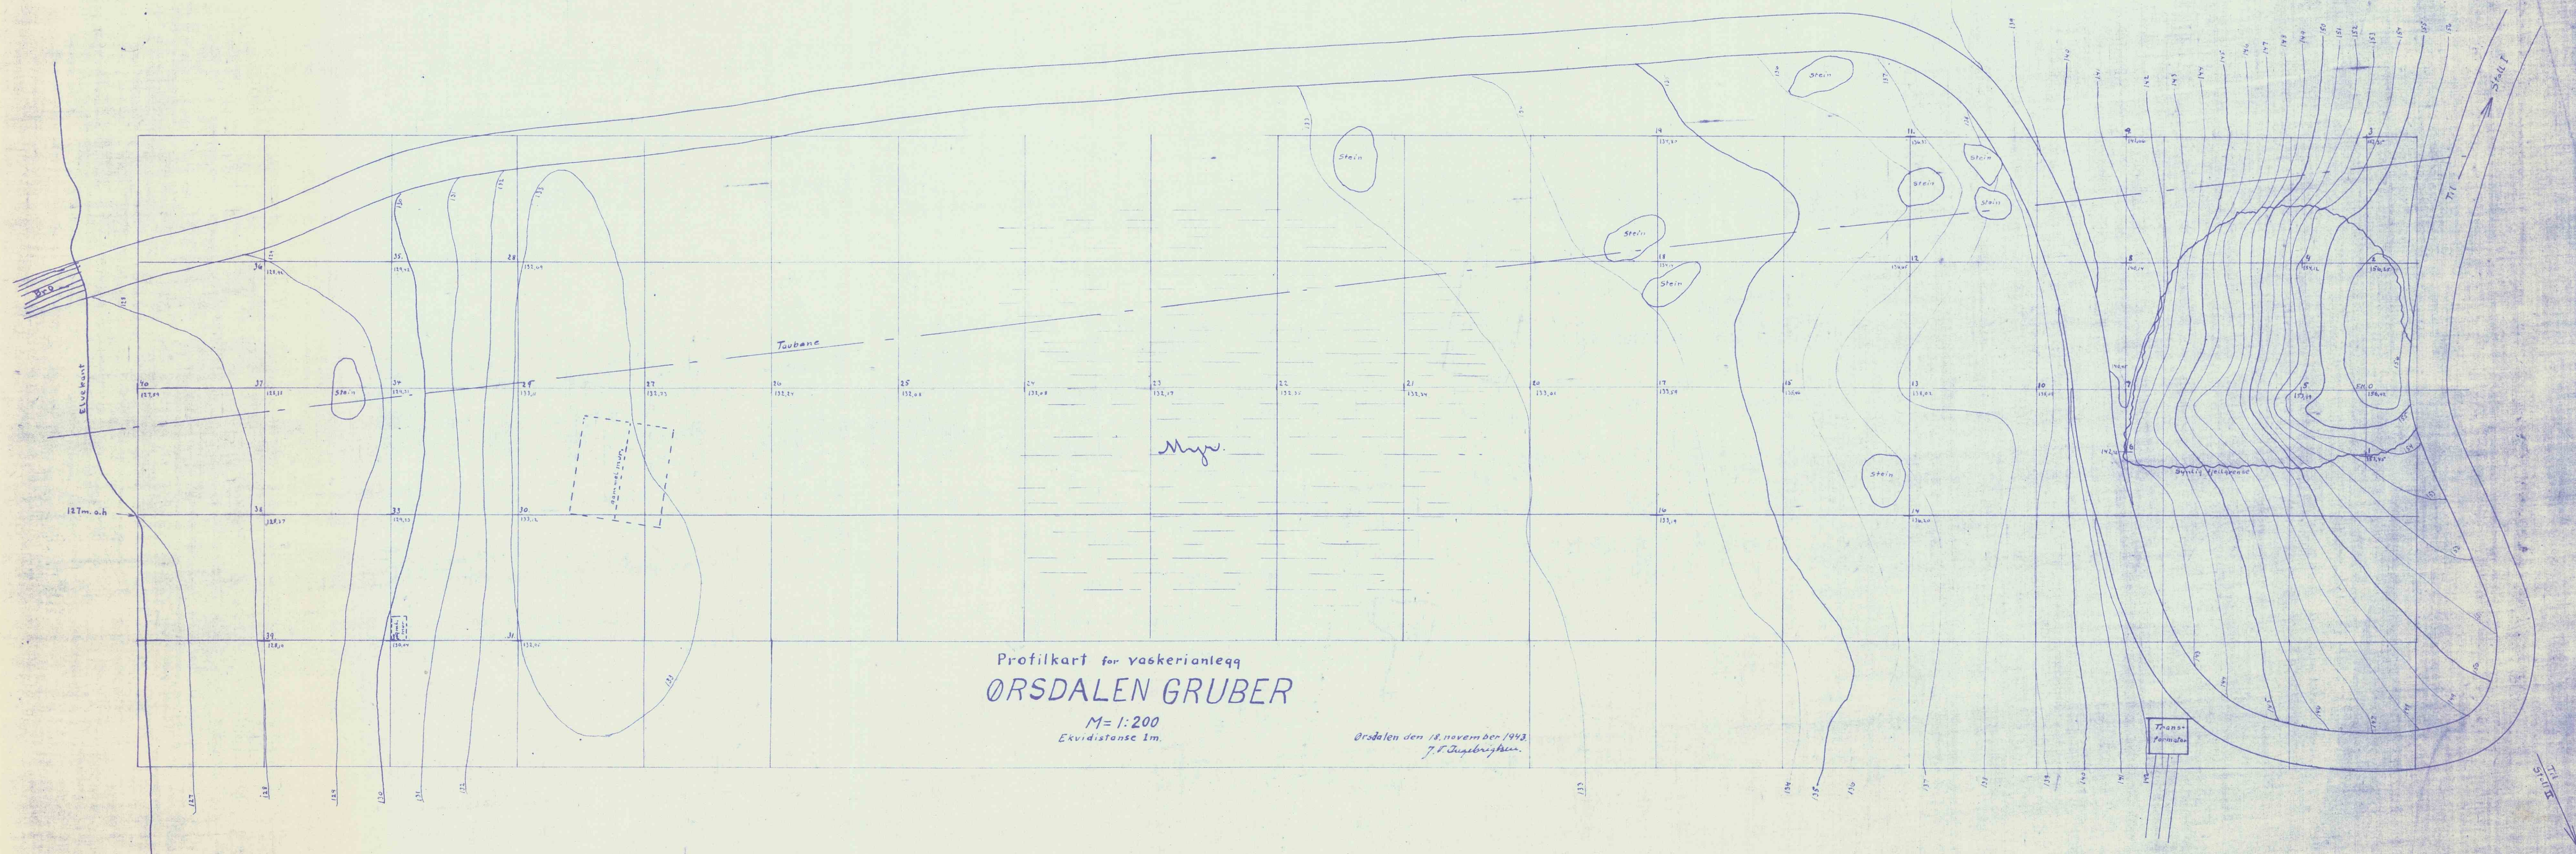

Profilkart for vaskerianlegg
ØRSDALEN GRUBER

M=1:200
Ekvidistanse 1m.

Ørdsalen den 18. november 1943
J. T. Tjøstvig

Trans-
formasjon