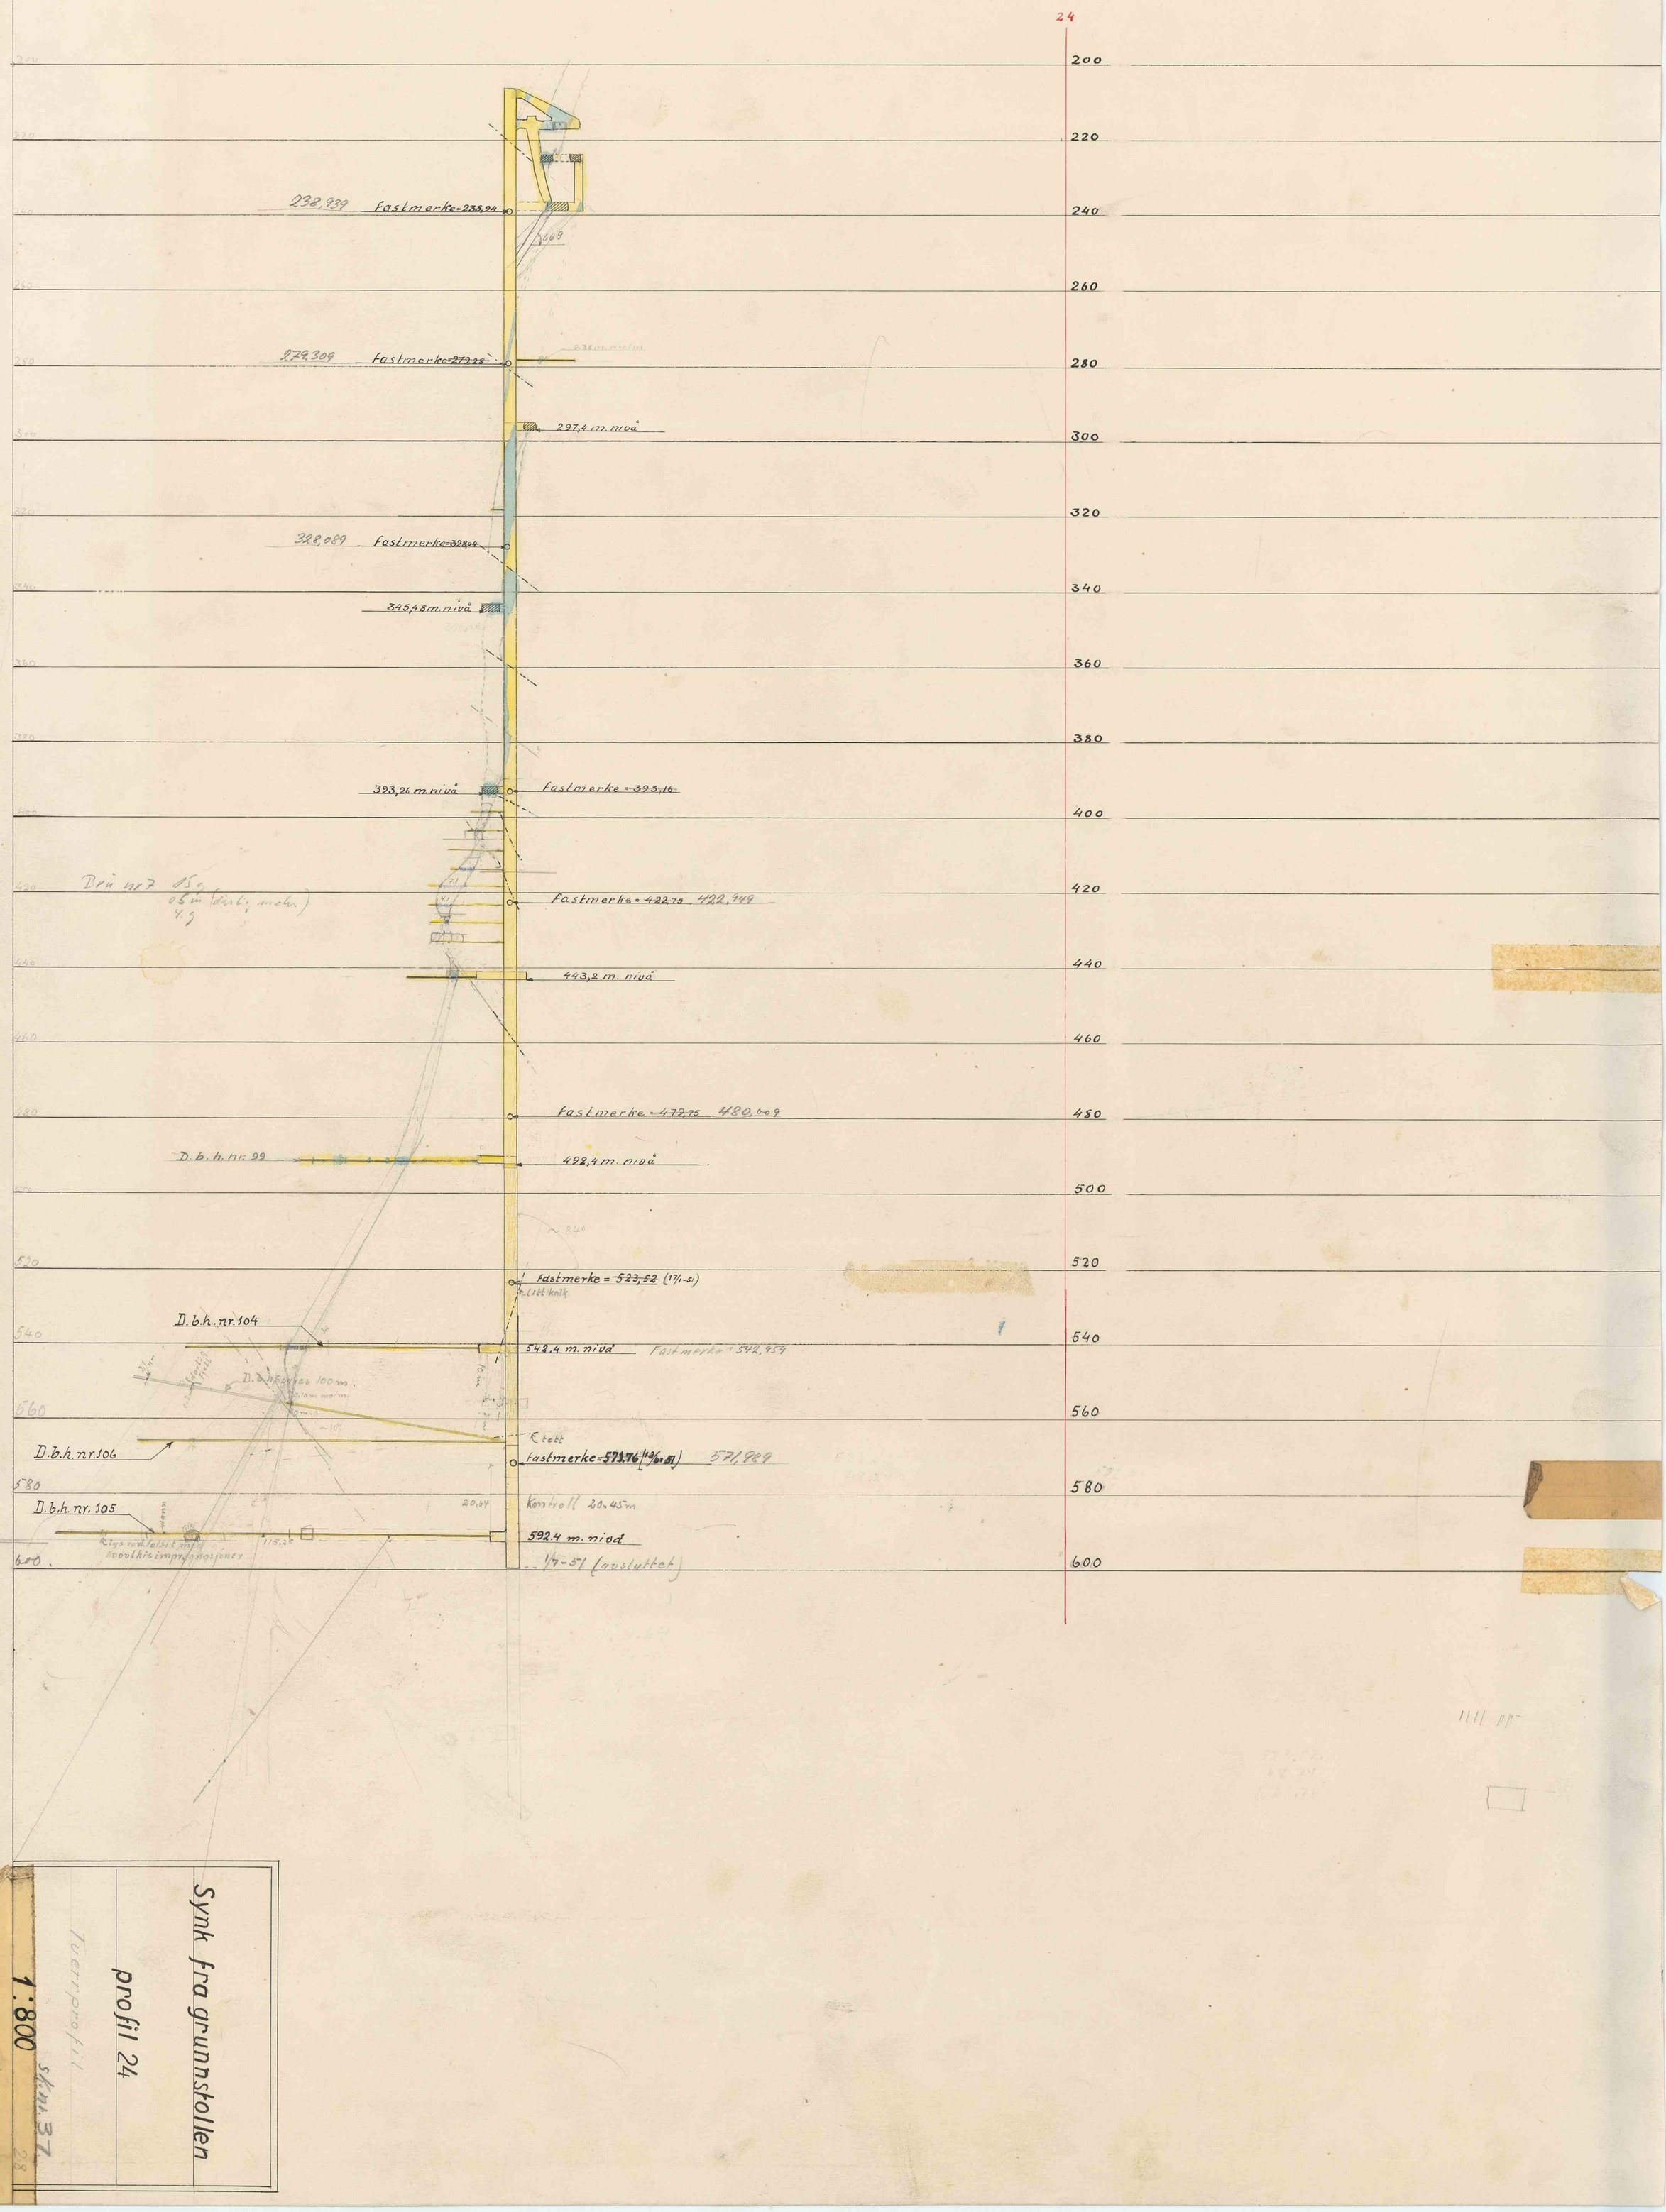

Synk fra grunnstollen

profil 24

Tverrprofil

1:800

skm. 37

Nr. 329