


Tverrprofil 39

Tverrprofil nr.	39	Skala	1:800	egen	
Nivå	100 m. 780 m.	fac.			
Fosdalens Bergverks A/S		Erstatning for:			
Malm		Skap	342		
		Erstattet av:			

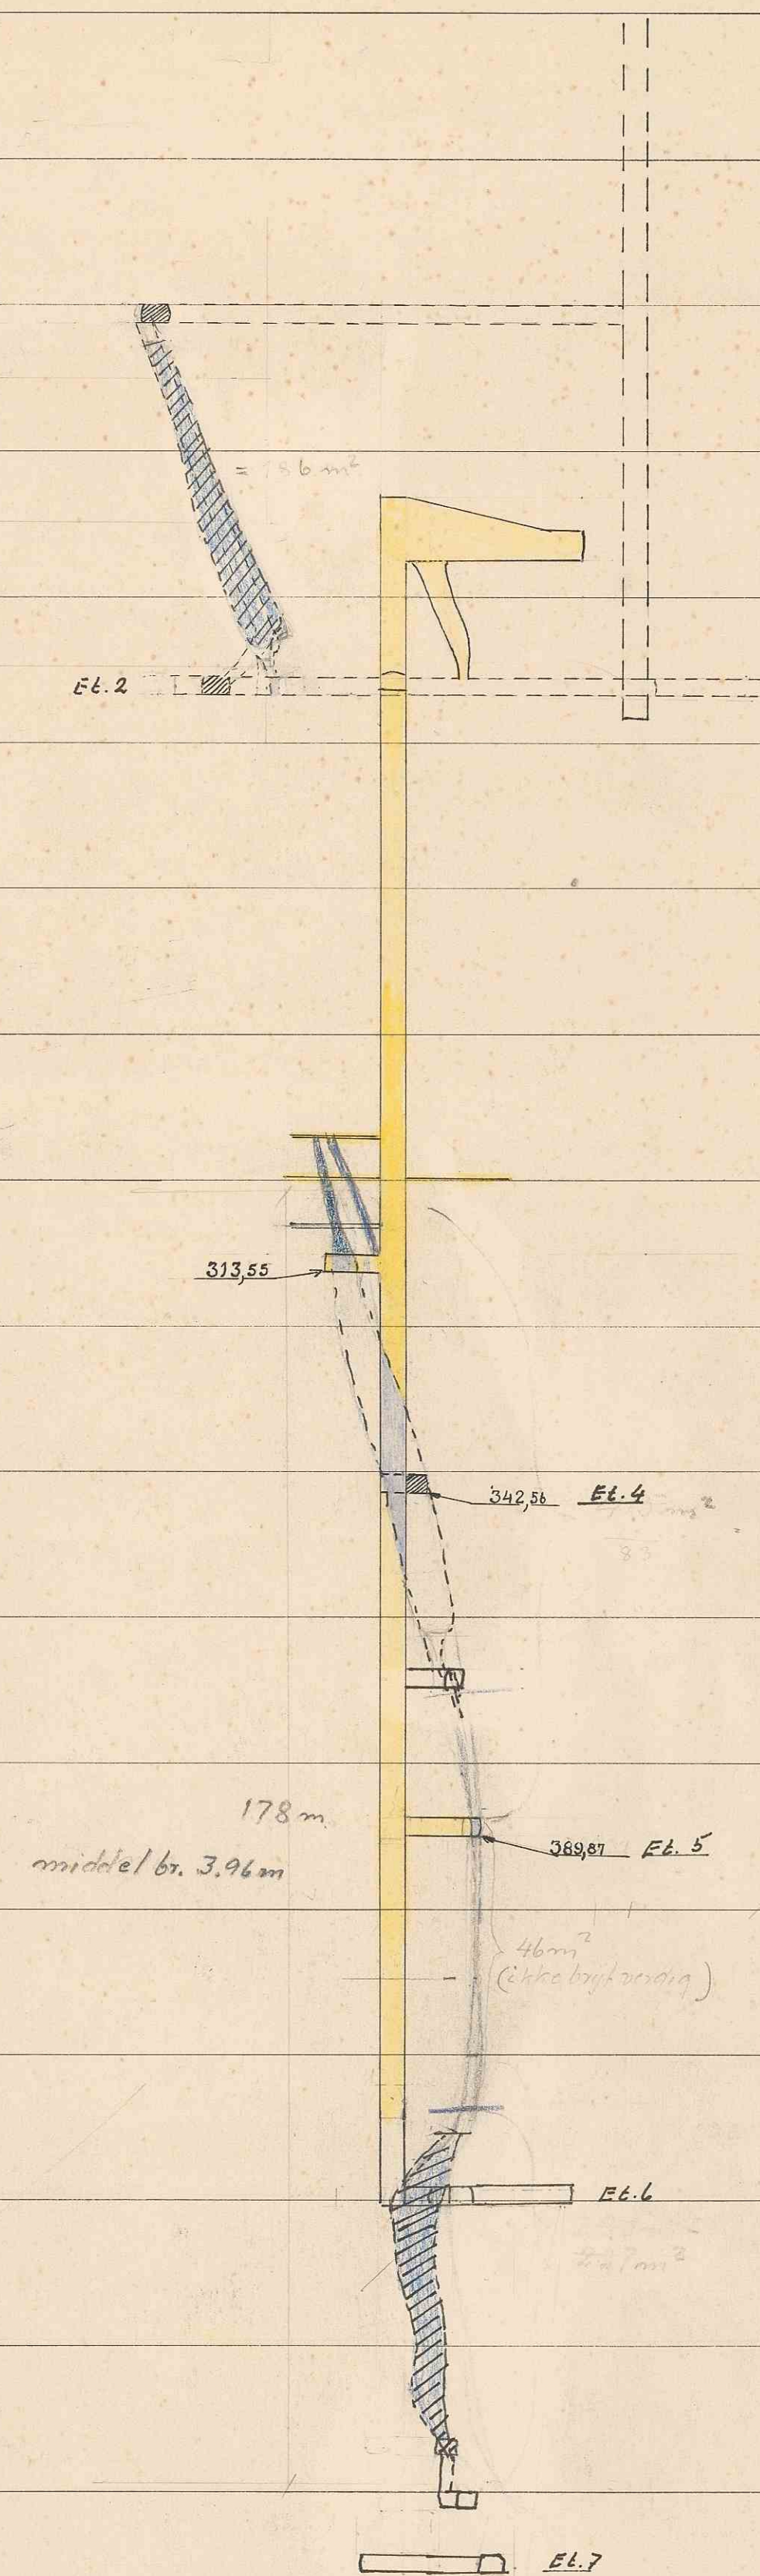

Brytverdig malm/maral profil 39 = $\frac{186 + 415 + 227}{3} = 828 \text{ m}^2$
 middel-mekktighet = $\frac{828 + 46}{223} = 3.92 \text{ m}$

middel av. profiler $\left\{ \begin{array}{l} 32 = 868 \text{ m}^2 \\ 35 = 792 \text{ m}^2 \\ 39 = 828 \text{ m}^2 \end{array} \right\} = 829 \text{ m}^2$ malsp. en reduksjon på $\approx 38\%$

178 m
 middel br. 3.96 m

369.87 EL. 5

46 m²
 (ikke brytverdig)

EL. 6

787 m²

EL. 7