


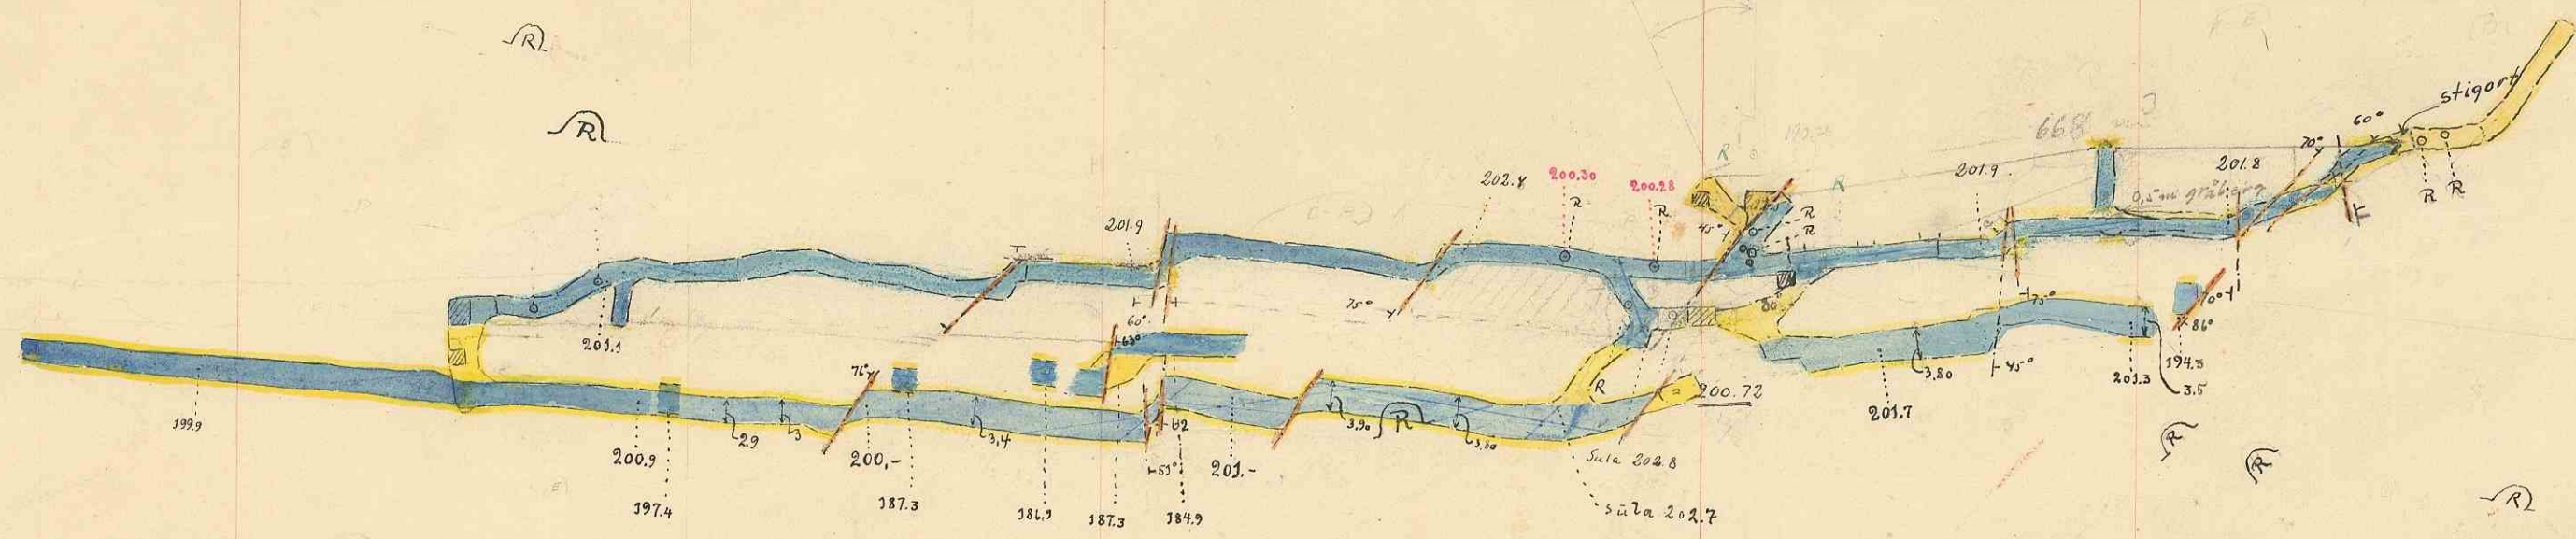

204.1
201.7
2.7

900. x
1000. m. l.

Störschacht I b.

ort å 202 m. avv.

den. 12/10 1928

S. Paulsson.

200
183.
17

Skap Skutt 8

Plan fra Hengvegasmalmen I-Iz 202m. avv.

Nr. 48

Ti