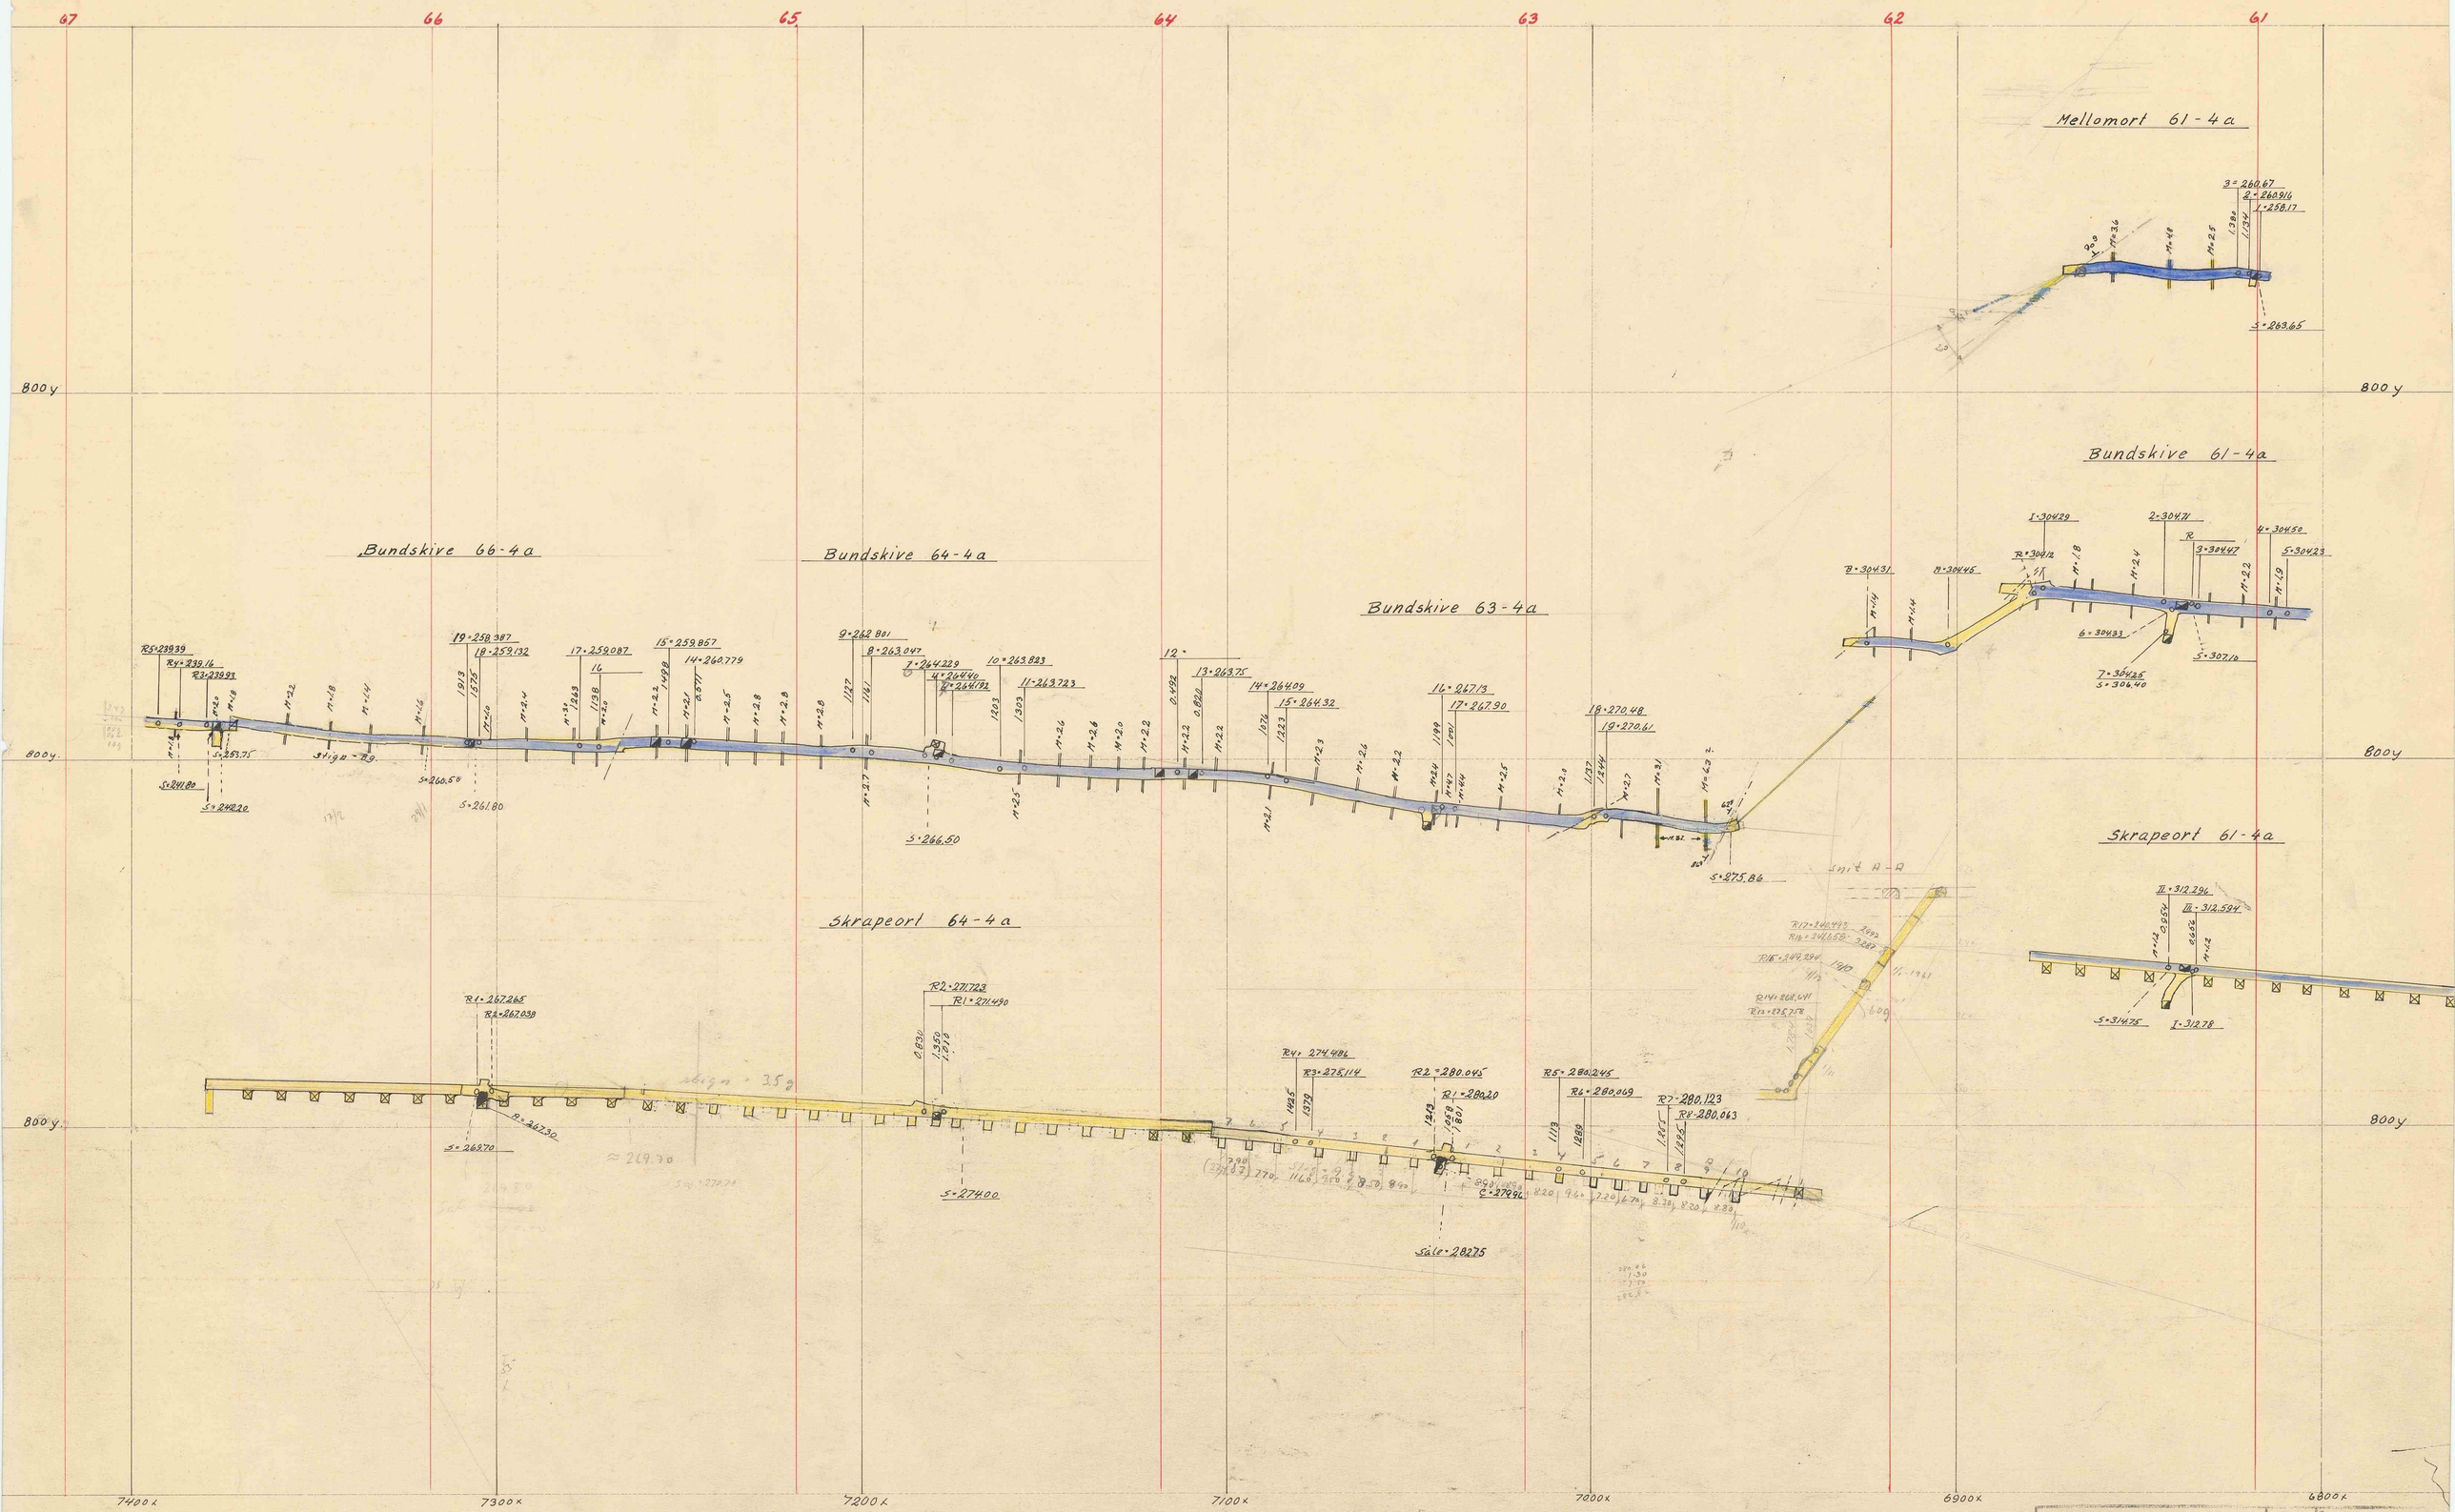

Mellomort, bundskiver og skraporter prf. 61 - 67 etg. 4a.	Skala 1:800
Fosdalens Bergverks A/S Malm	Tegn. J.R.
	Trac.
	Skr.
	Fastsatt av:
	nr. 291
	Erstatter nr.
	Erstattet av: