


737,30
735,90
735,20
733,90

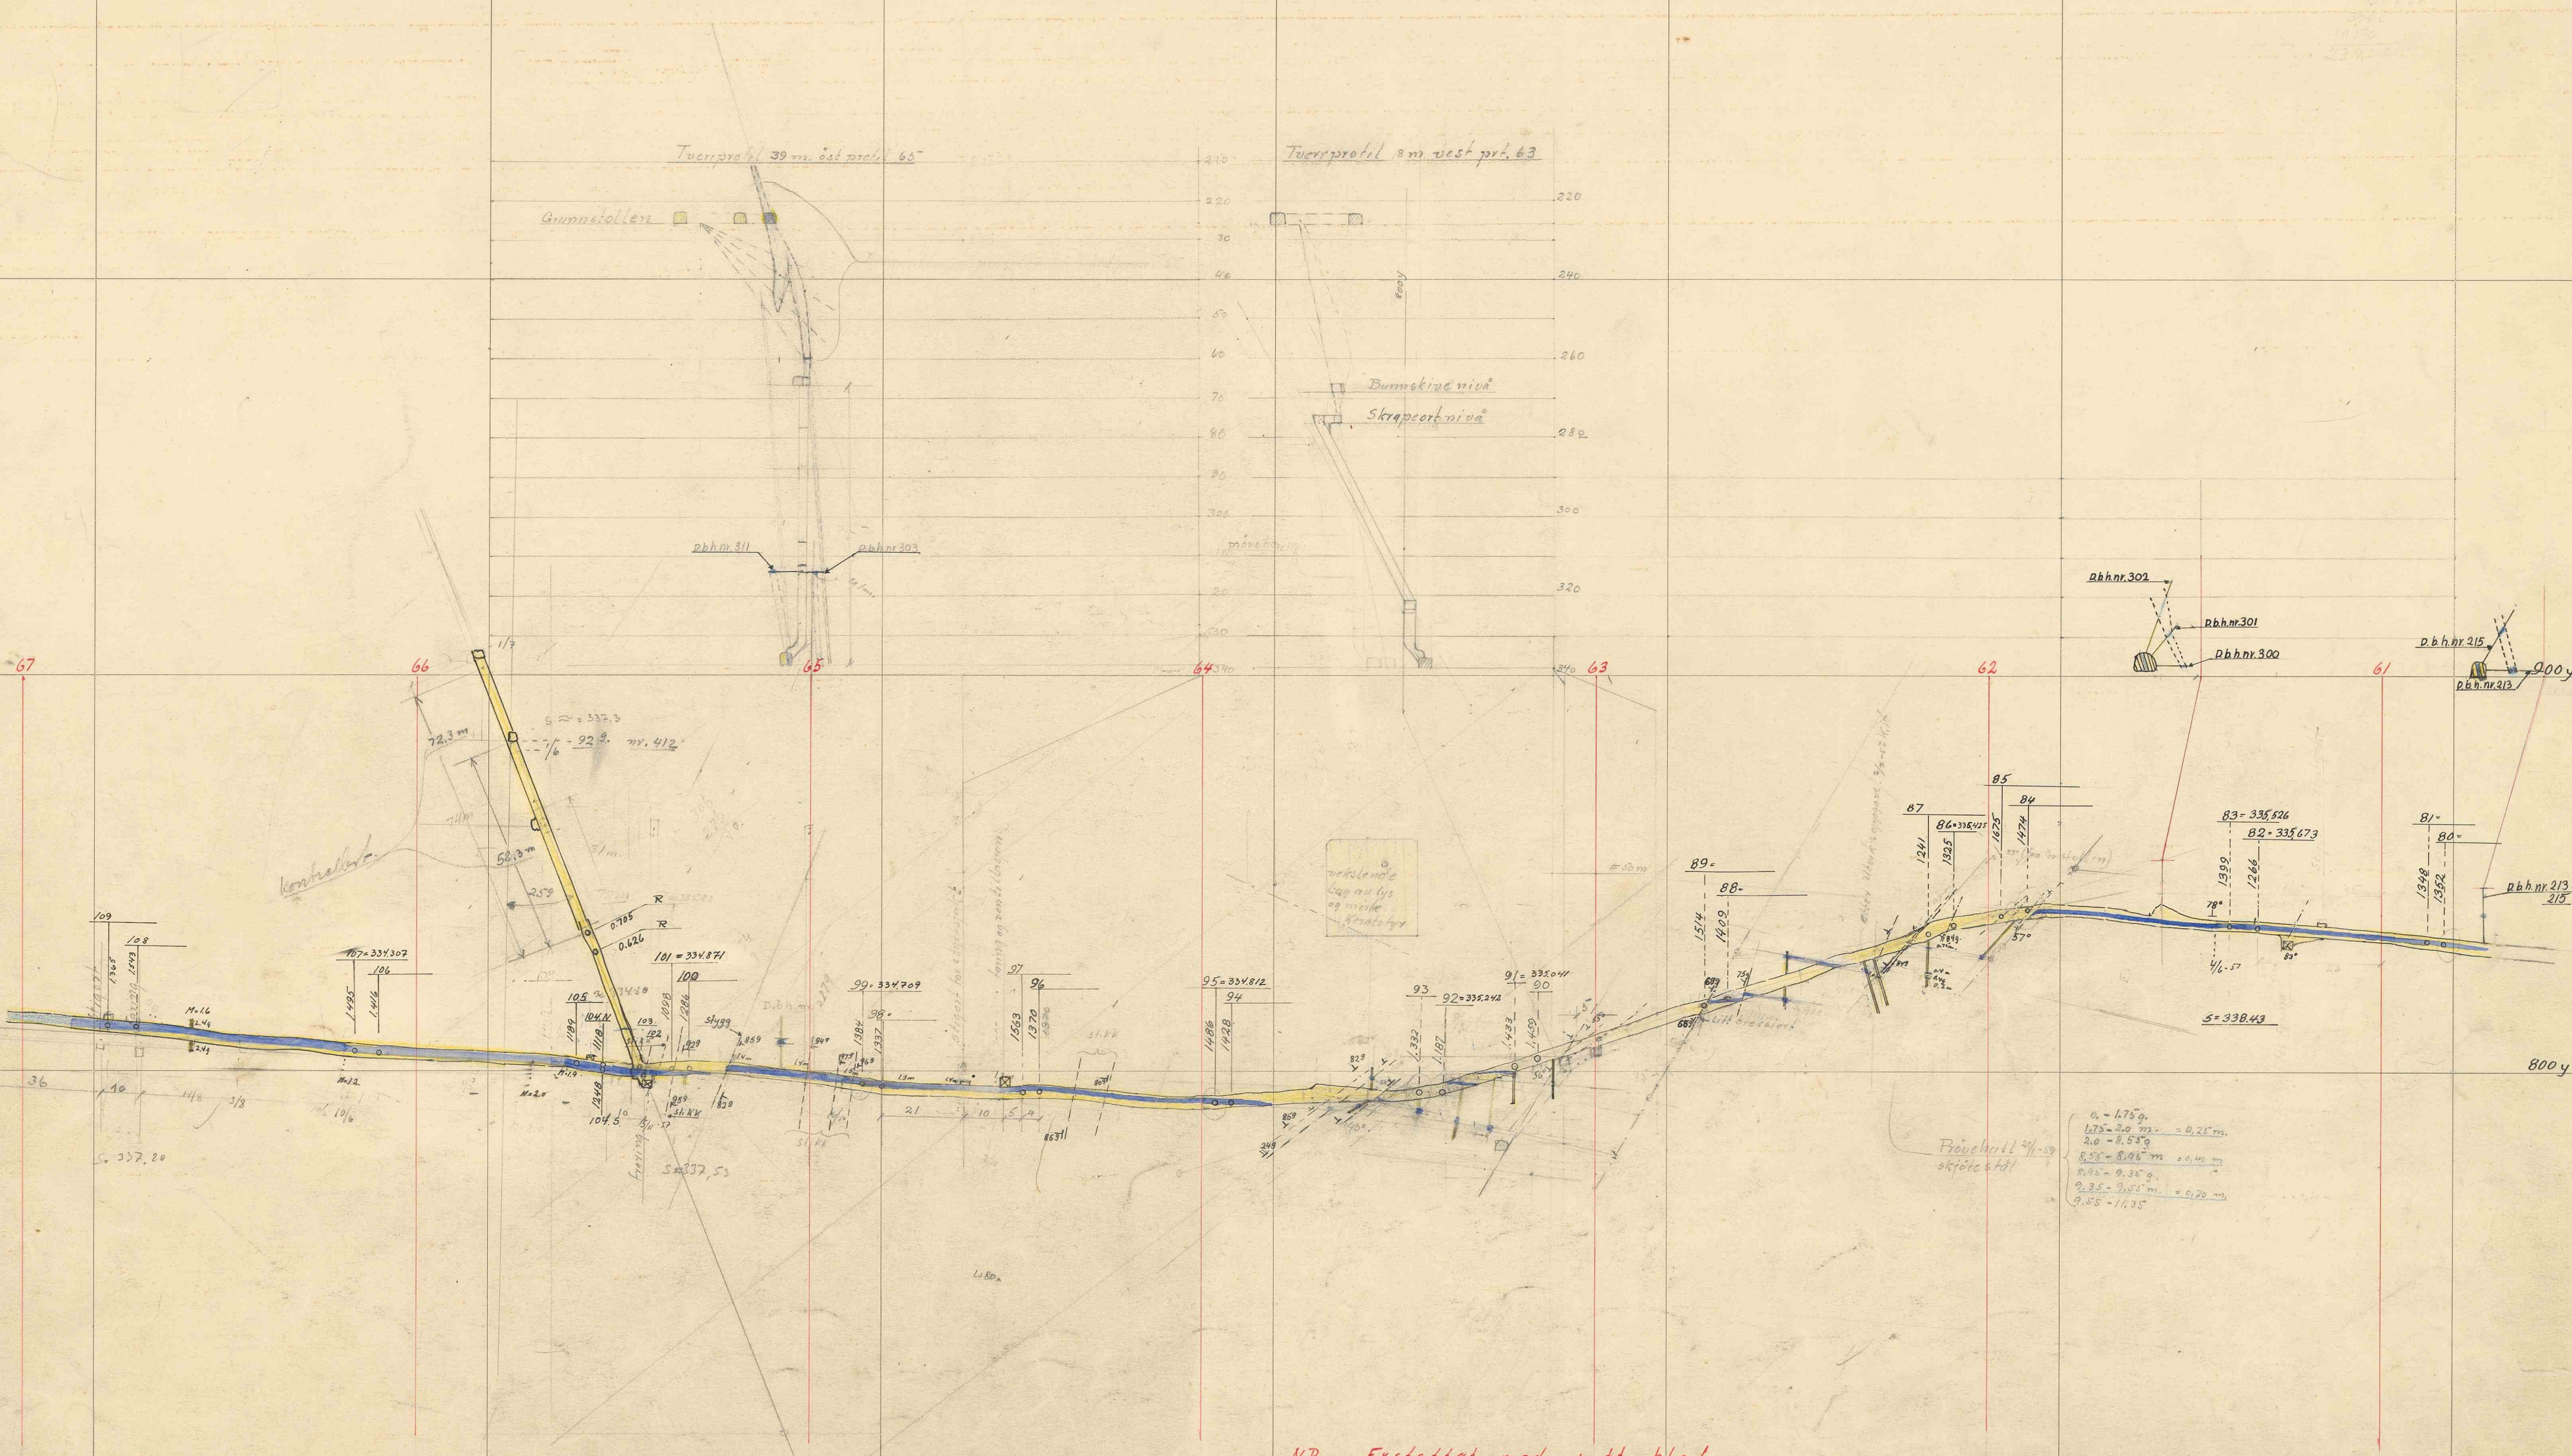

N.B. Erstattet med nytt blad.

Plan fra	Etg 4	Skala	legn.
Profil	61-67	1:800	Trac.
blad	12		Tr.
Fosdalens Bergverks A/S		Utskaling for	
M a l m		Nr. 2897	
		Erstattet av	2 290