


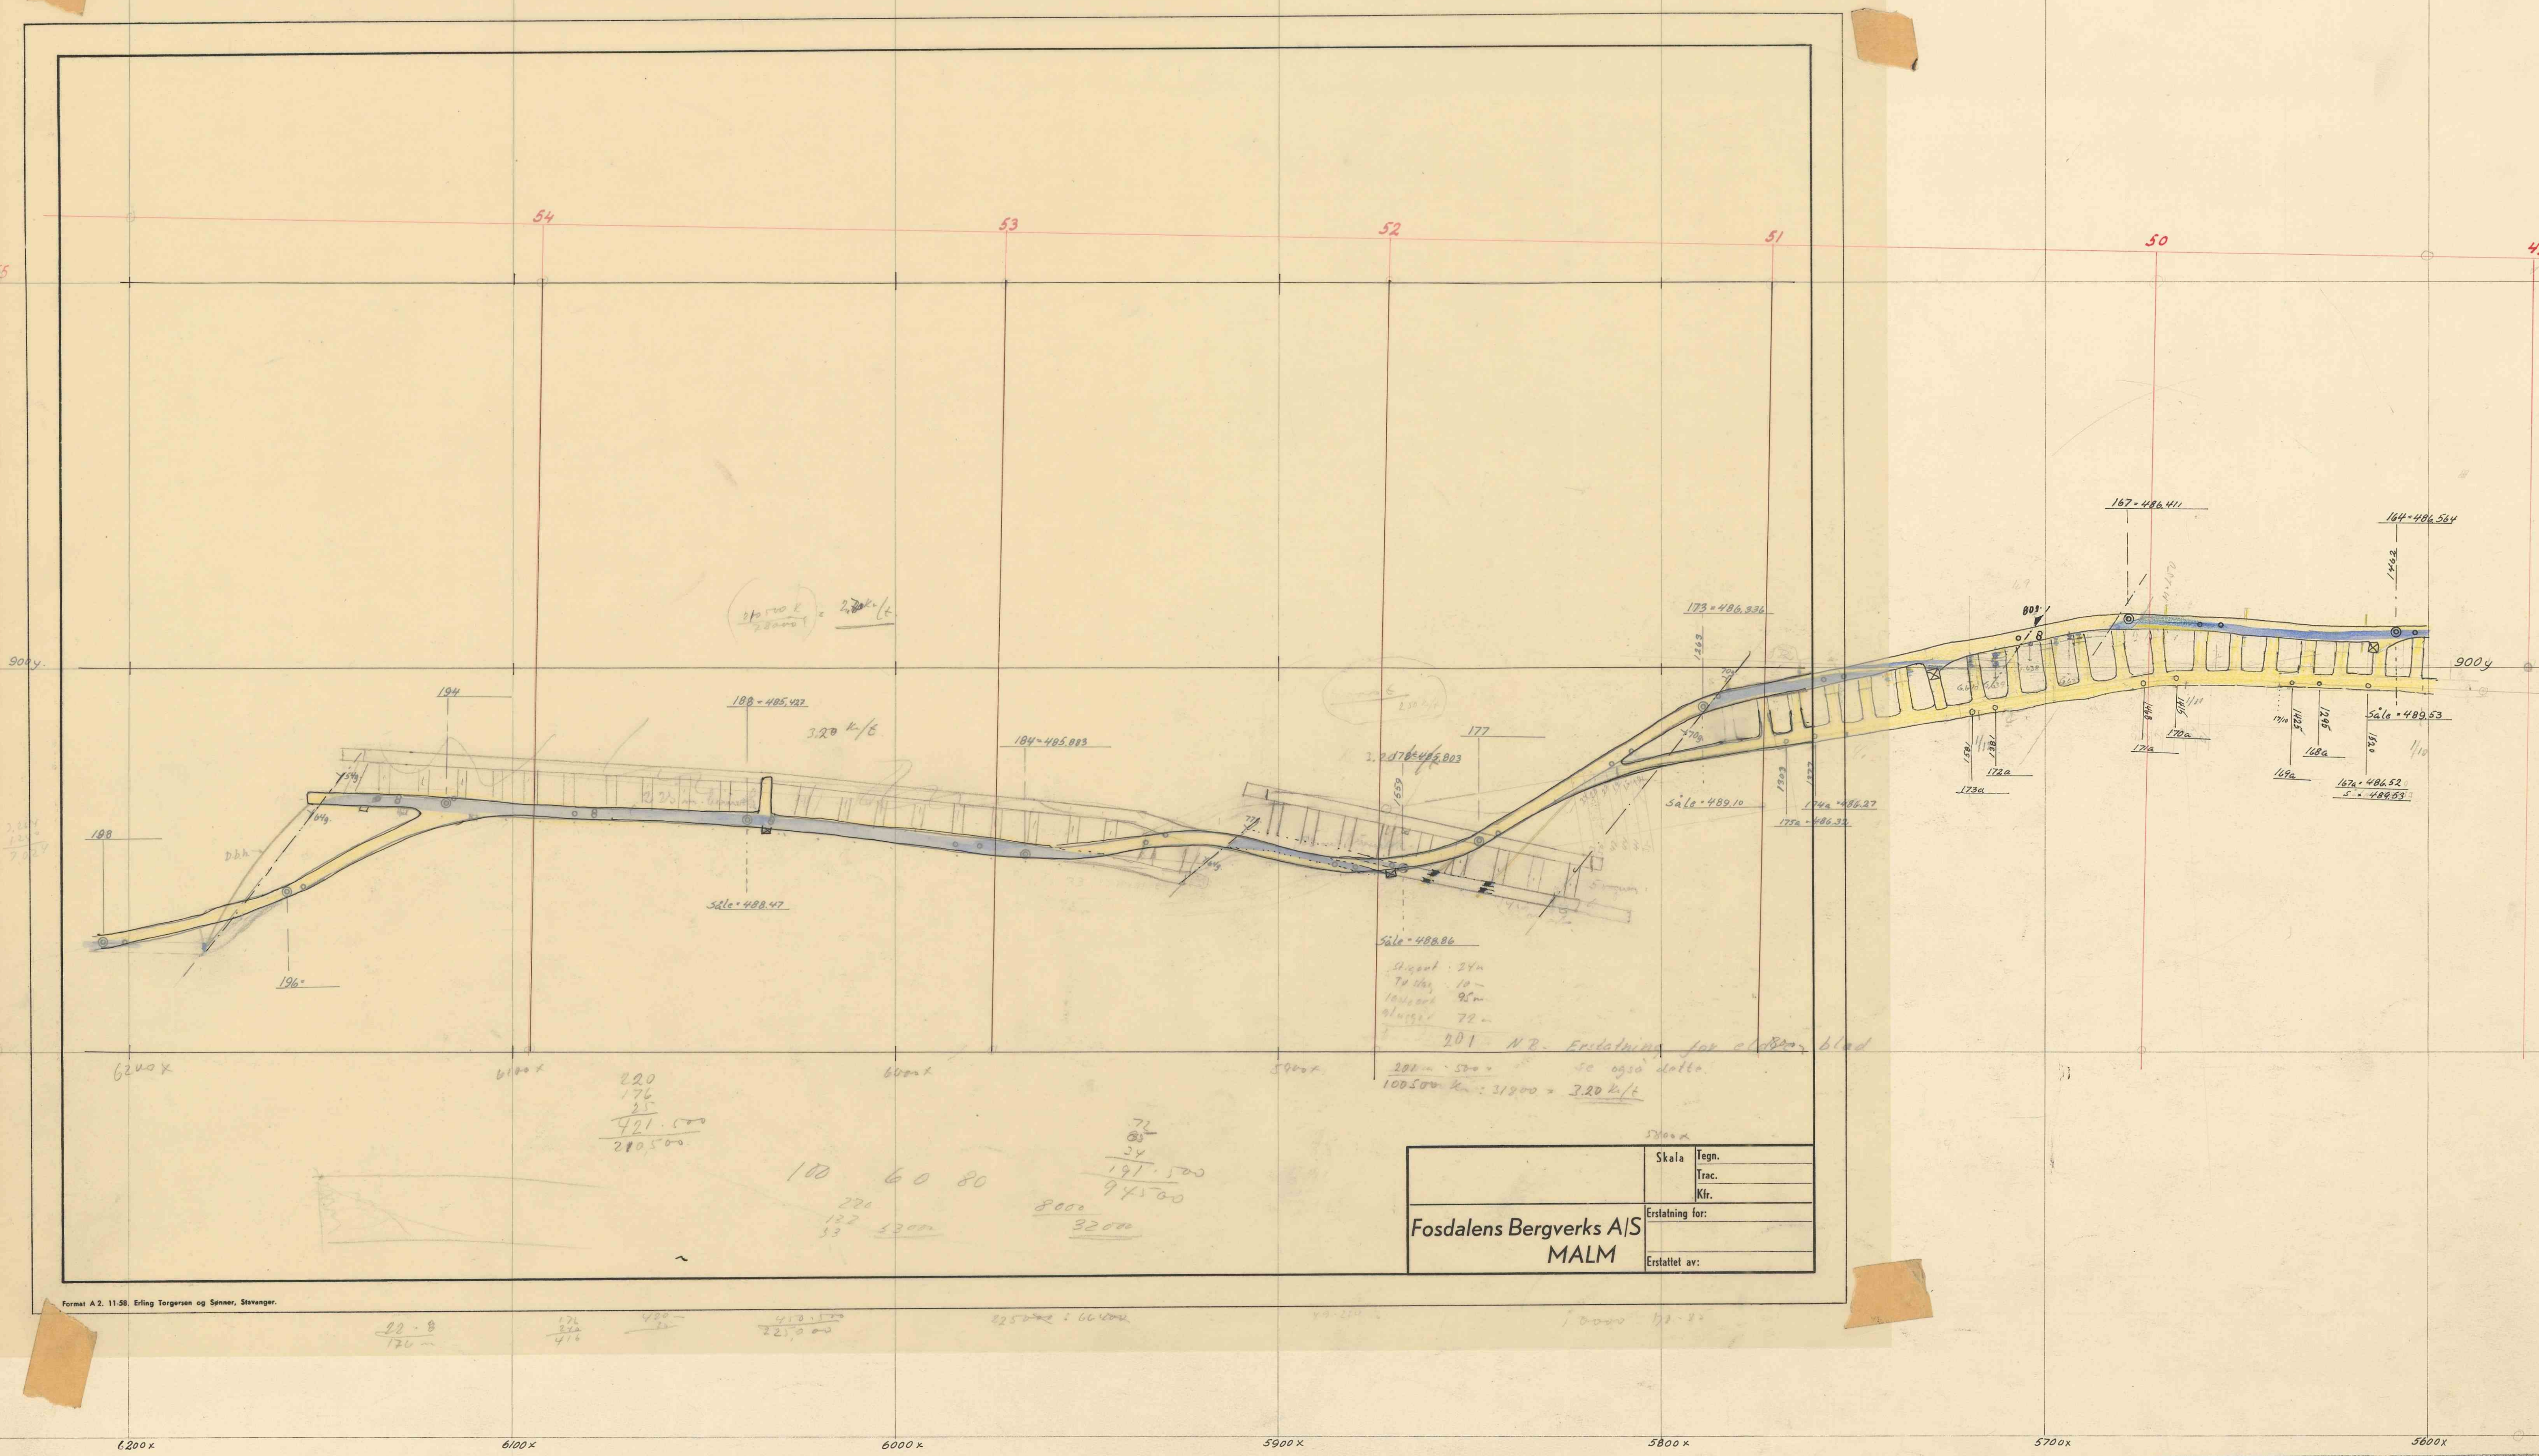

|                                 |       |       |
|---------------------------------|-------|-------|
| Fosdalens Bergverks AIS<br>MALM | Skala | Tegn. |
|                                 | Trac. |       |
|                                 | Kir.  |       |
| Erstatning for:                 |       |       |
| Erstattet av:                   |       |       |

Format A2. 11-58. Erling Torgersen og Sønner, Stavanger.

|                                 |        |         |                 |         |
|---------------------------------|--------|---------|-----------------|---------|
| Plan fra                        | Etg. 7 | m. nivå | Skala           | Tegn.   |
| Profil                          | 49-55  |         | 1:800           | Trac.   |
| Fosdalens Bergverks AIS<br>Malm |        |         | Erstatning for: | Kir.    |
|                                 |        |         | Skap            | Nr. 248 |
|                                 |        |         | Erstattet av:   |         |