


Höj. Öppnkt - 259.42 m. nivå
M.T.H.

Tverrprofil 175m. vest pnt. 47

Stigningsprofil 20m. vest pnt. 45
1:800

Korrigeret grunnlinje

Korrigeret y linje

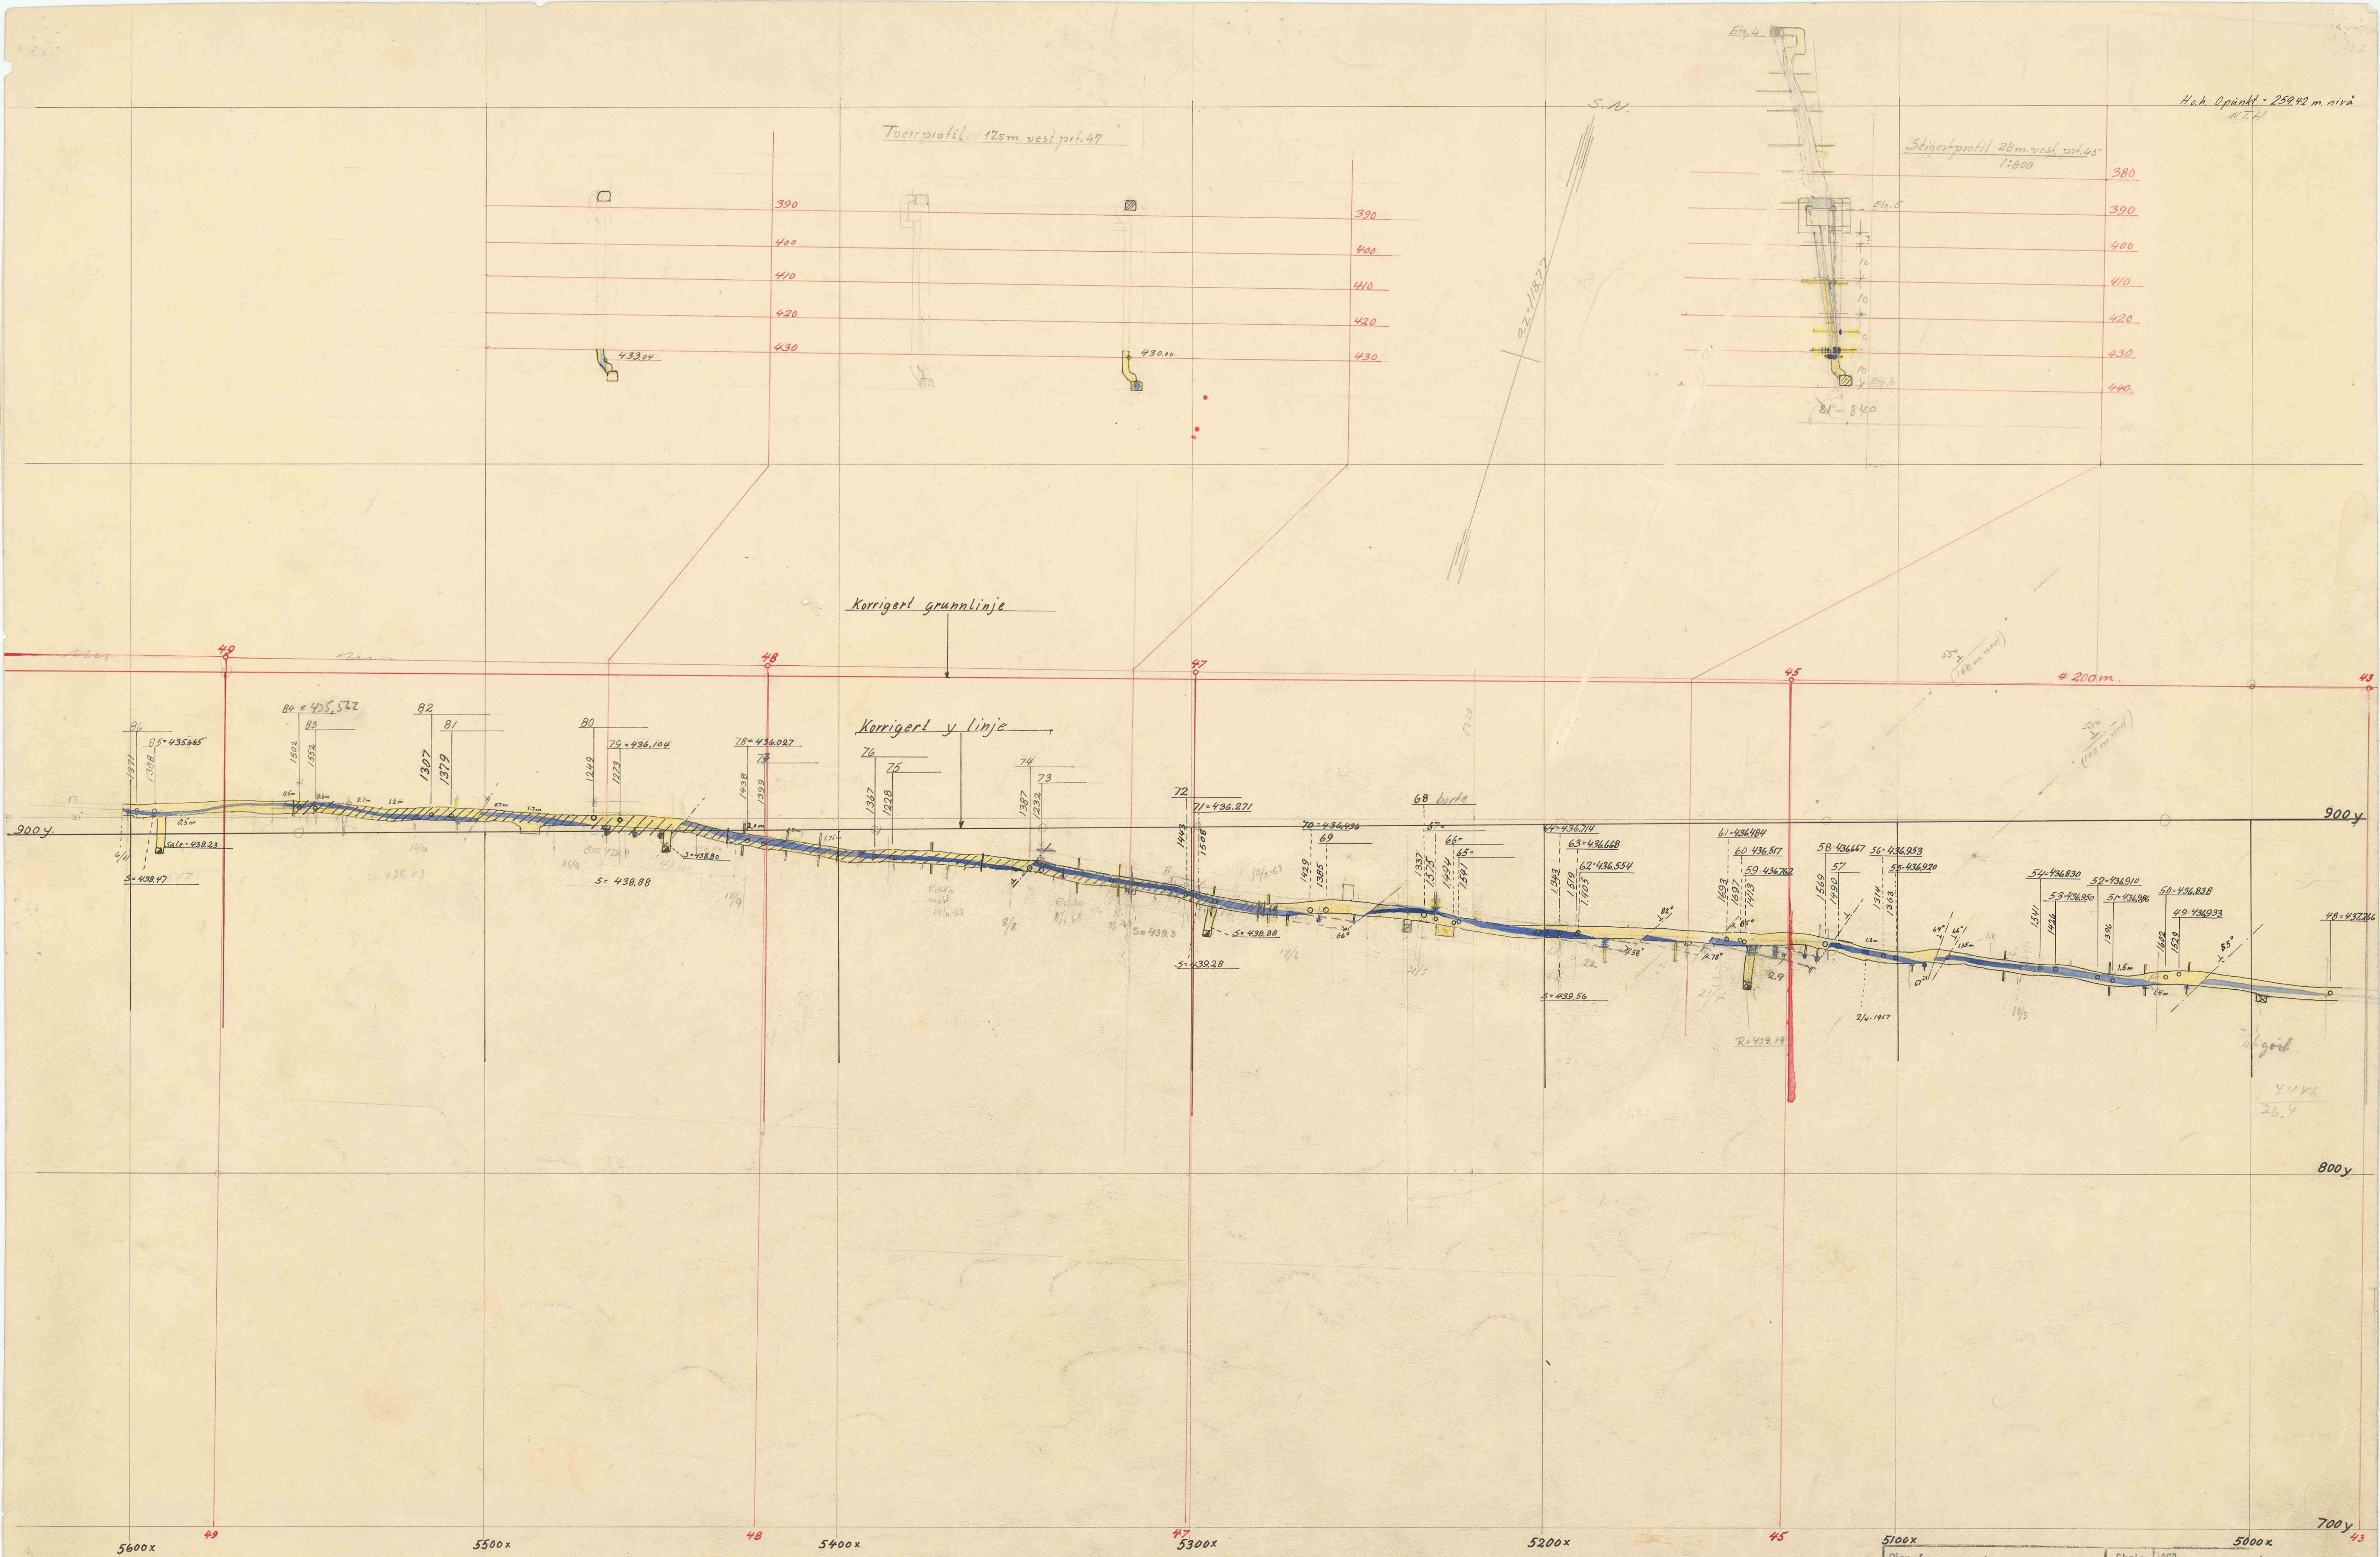

Plan fra	Fig 6	Skala	1:800
Profil	43-49	Trac.	
Fosdalens Bergverks A/S		Drainage for:	
Malm		Nr.	230
		Drainage for:	