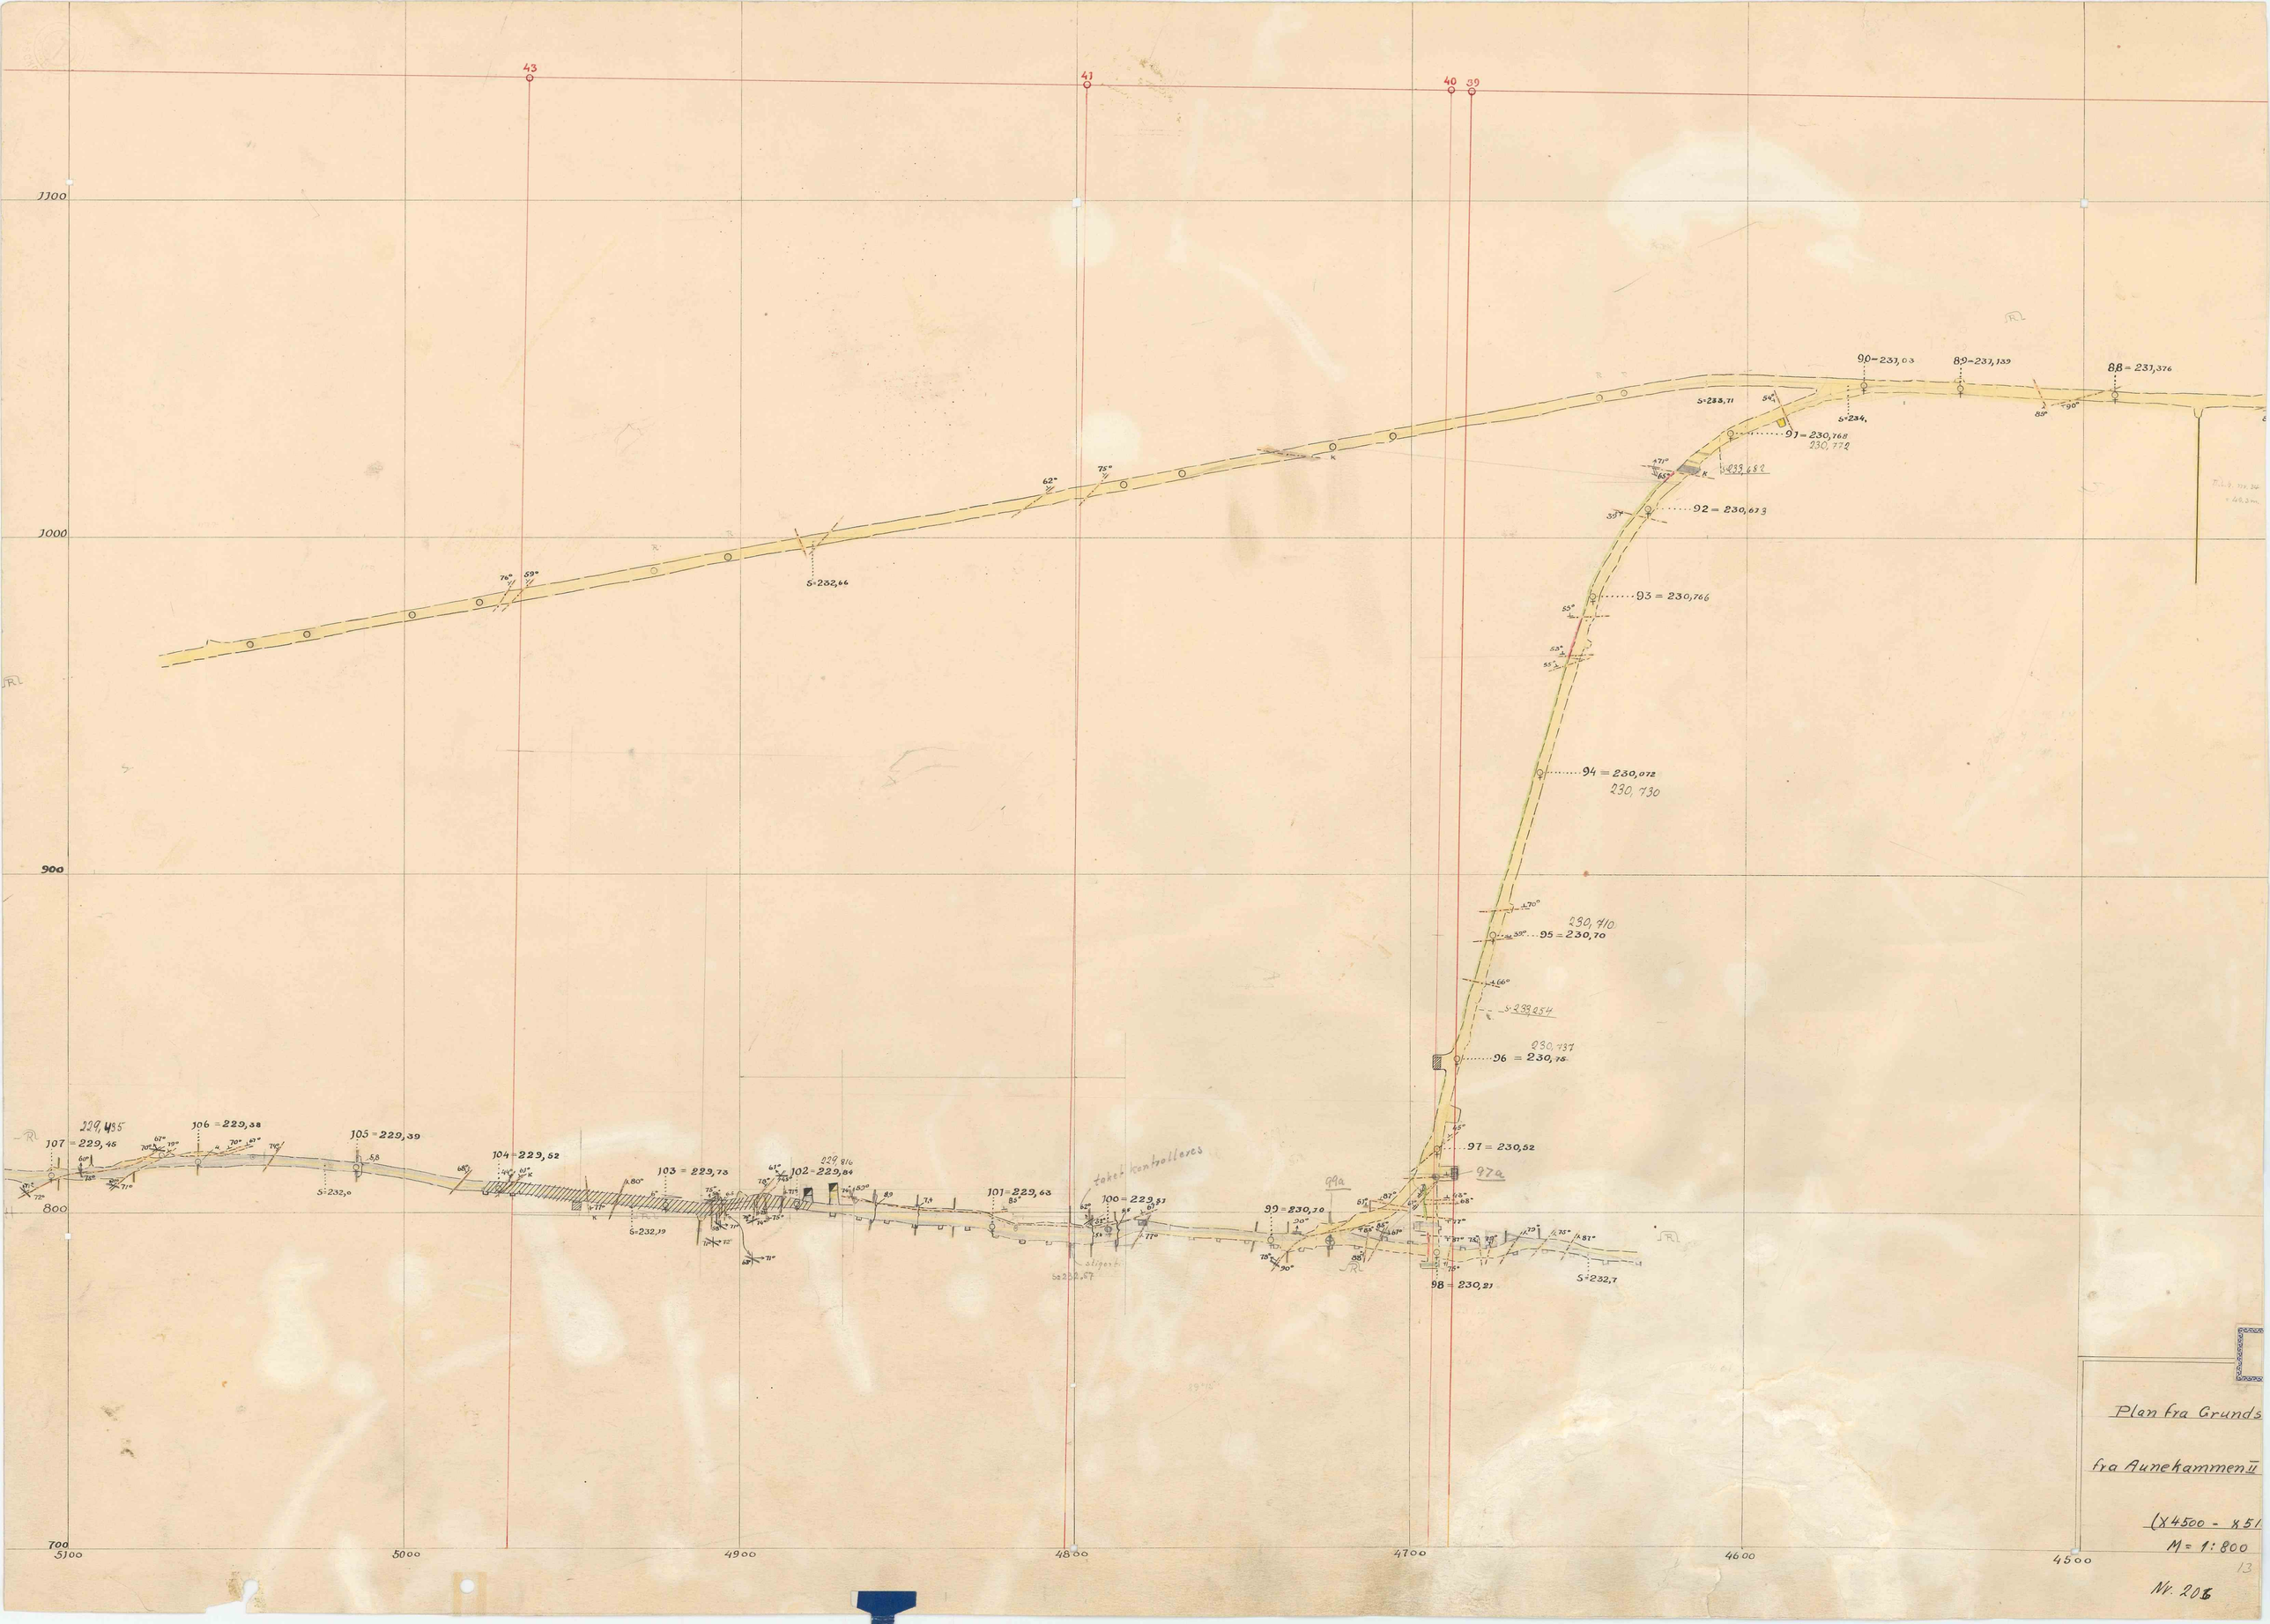

Plan fra Grunds

fra Aunekammen II

(X 4500 - 8.51

M = 1:800

13

Nr. 20