
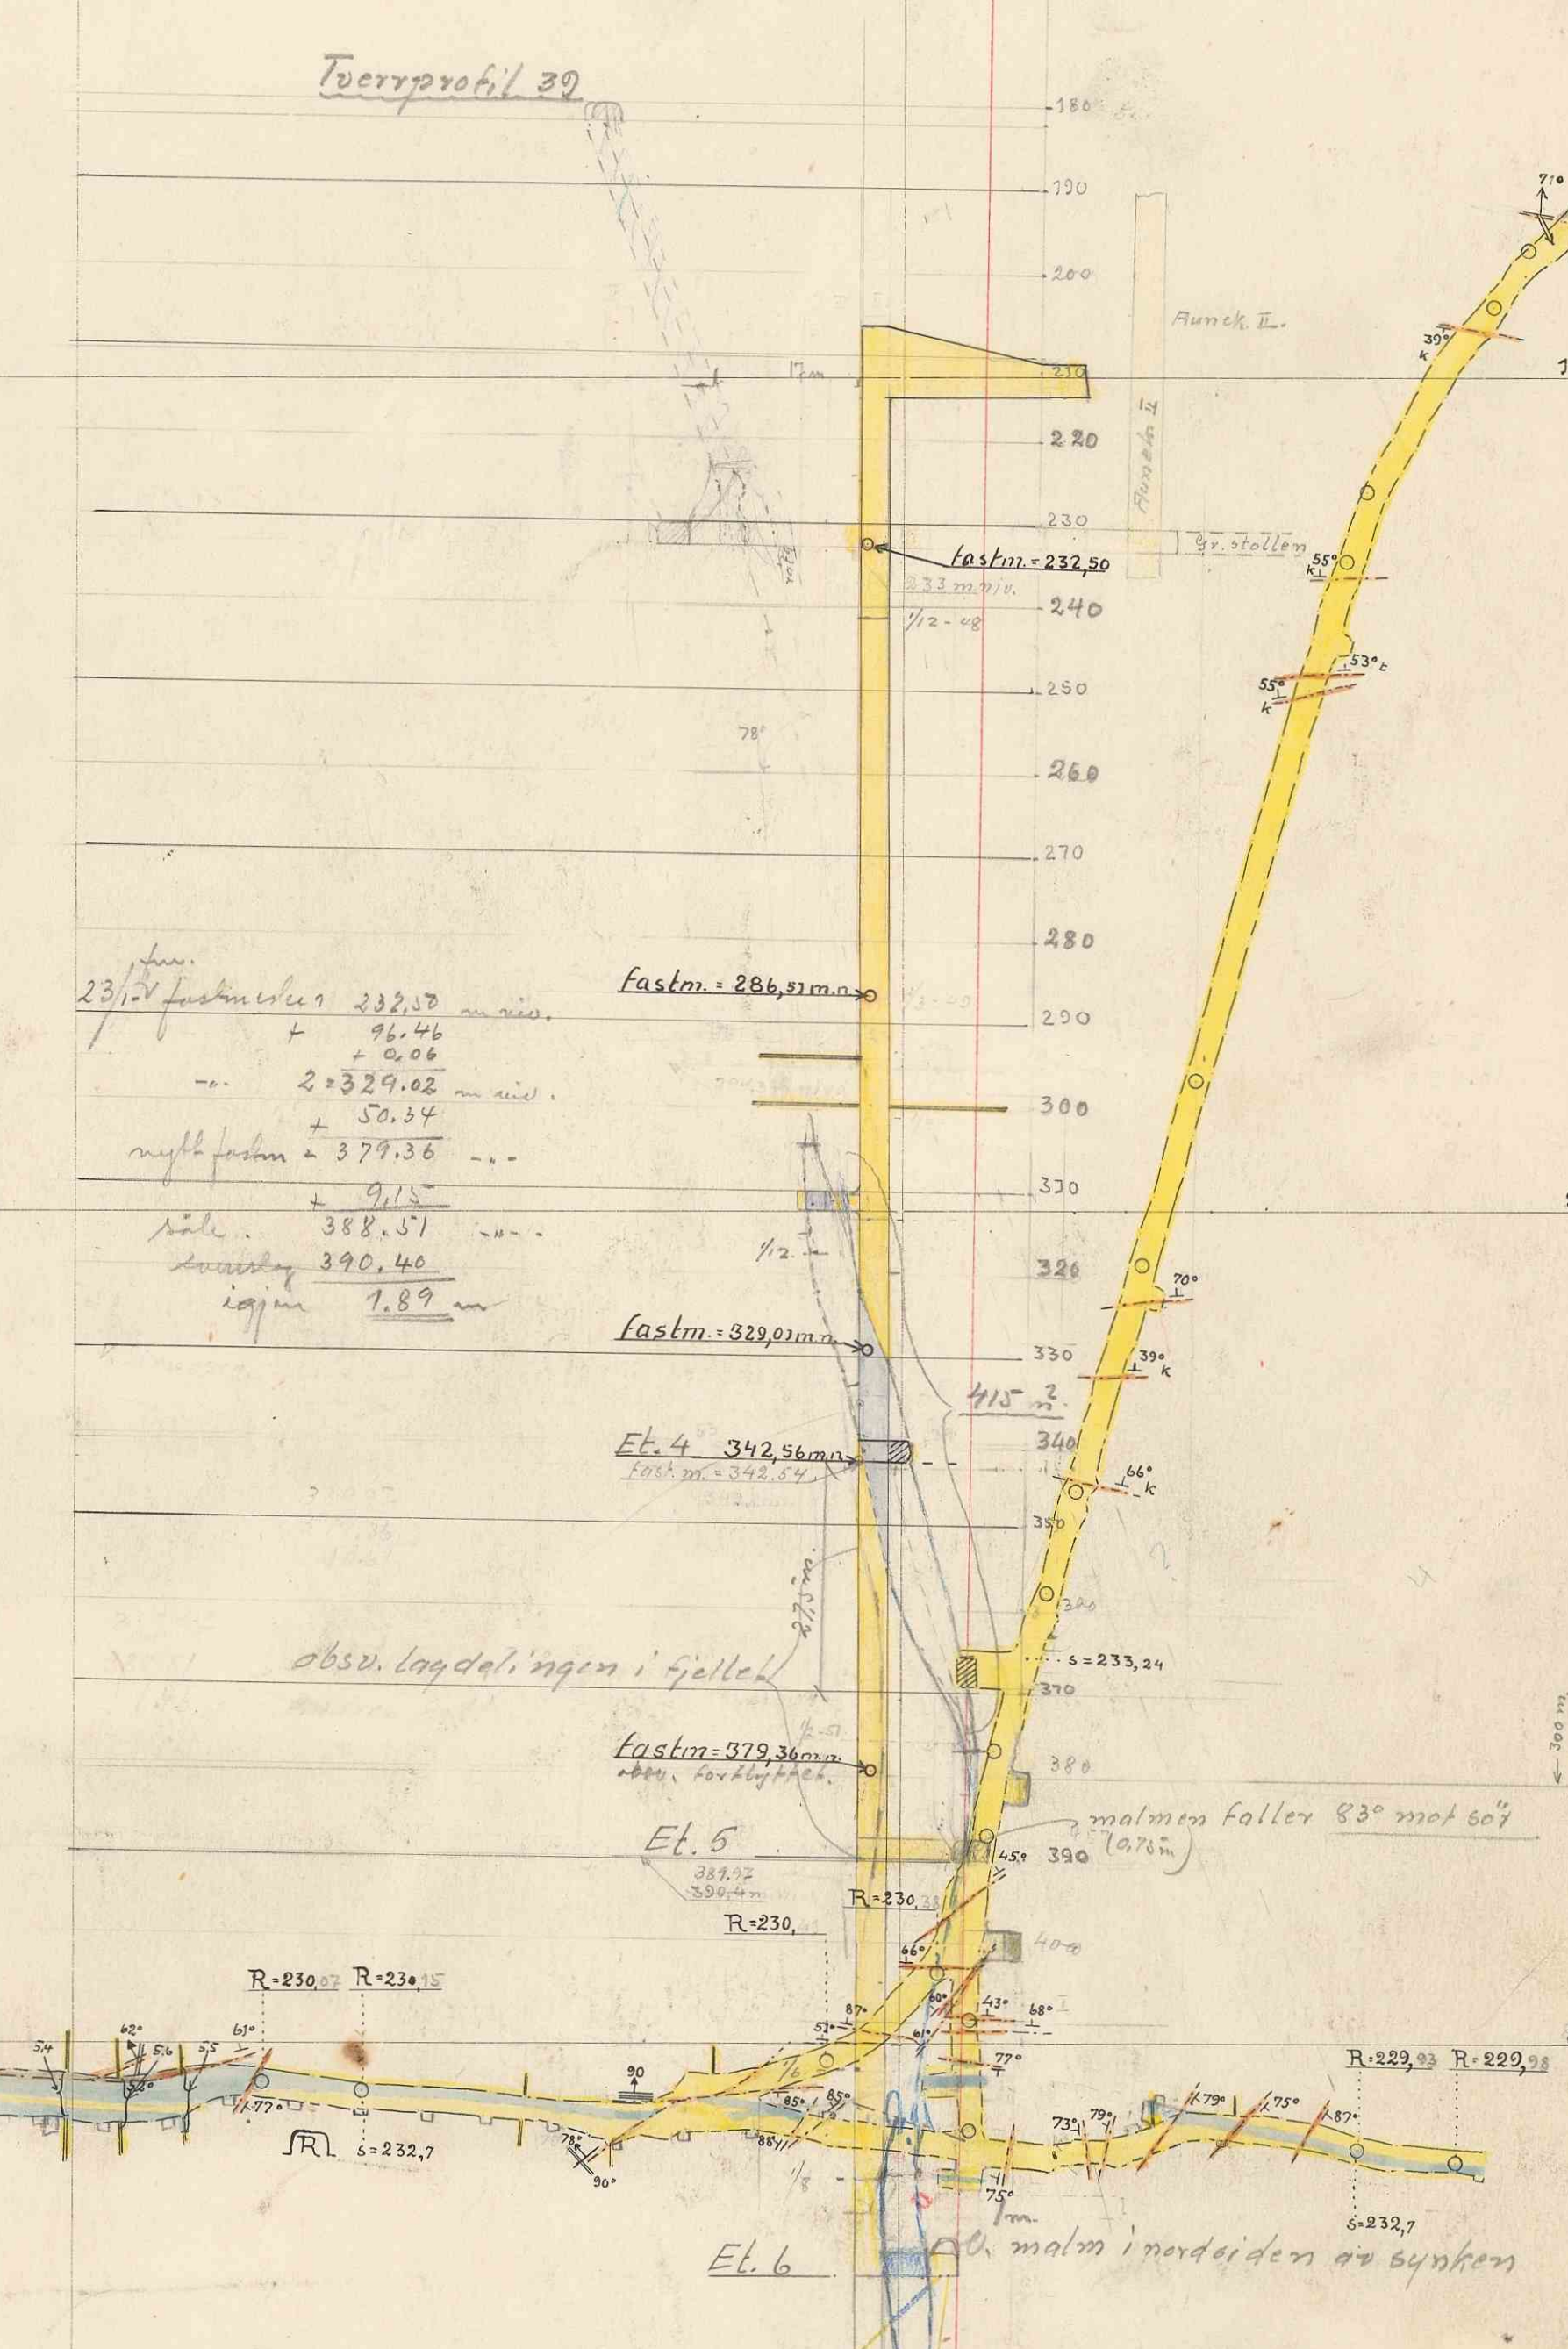
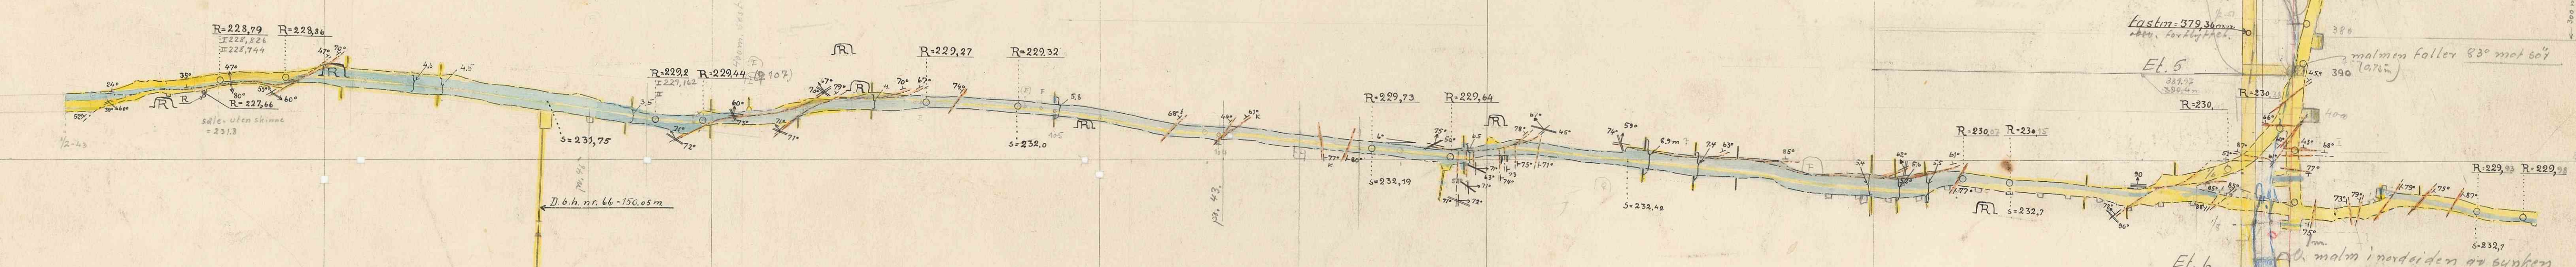


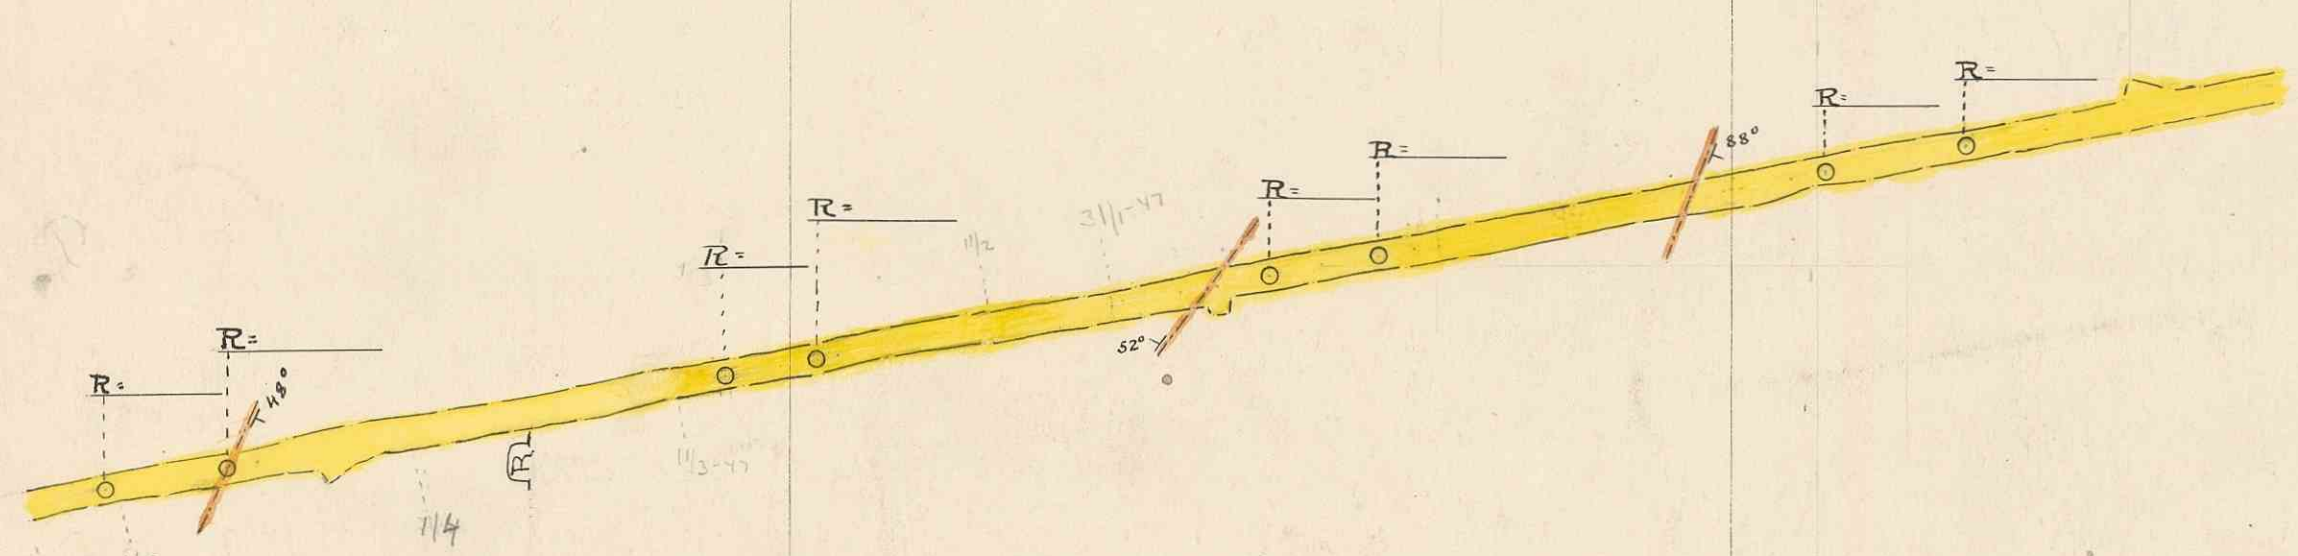

Plan fra Grundstollen
fra Aunekammen II og vestover
(X4700-X5300)
1:800
Skap Skuff 13
Nr. 204