

900Y

930


940

950

960

970

SNITT I STRÖKET

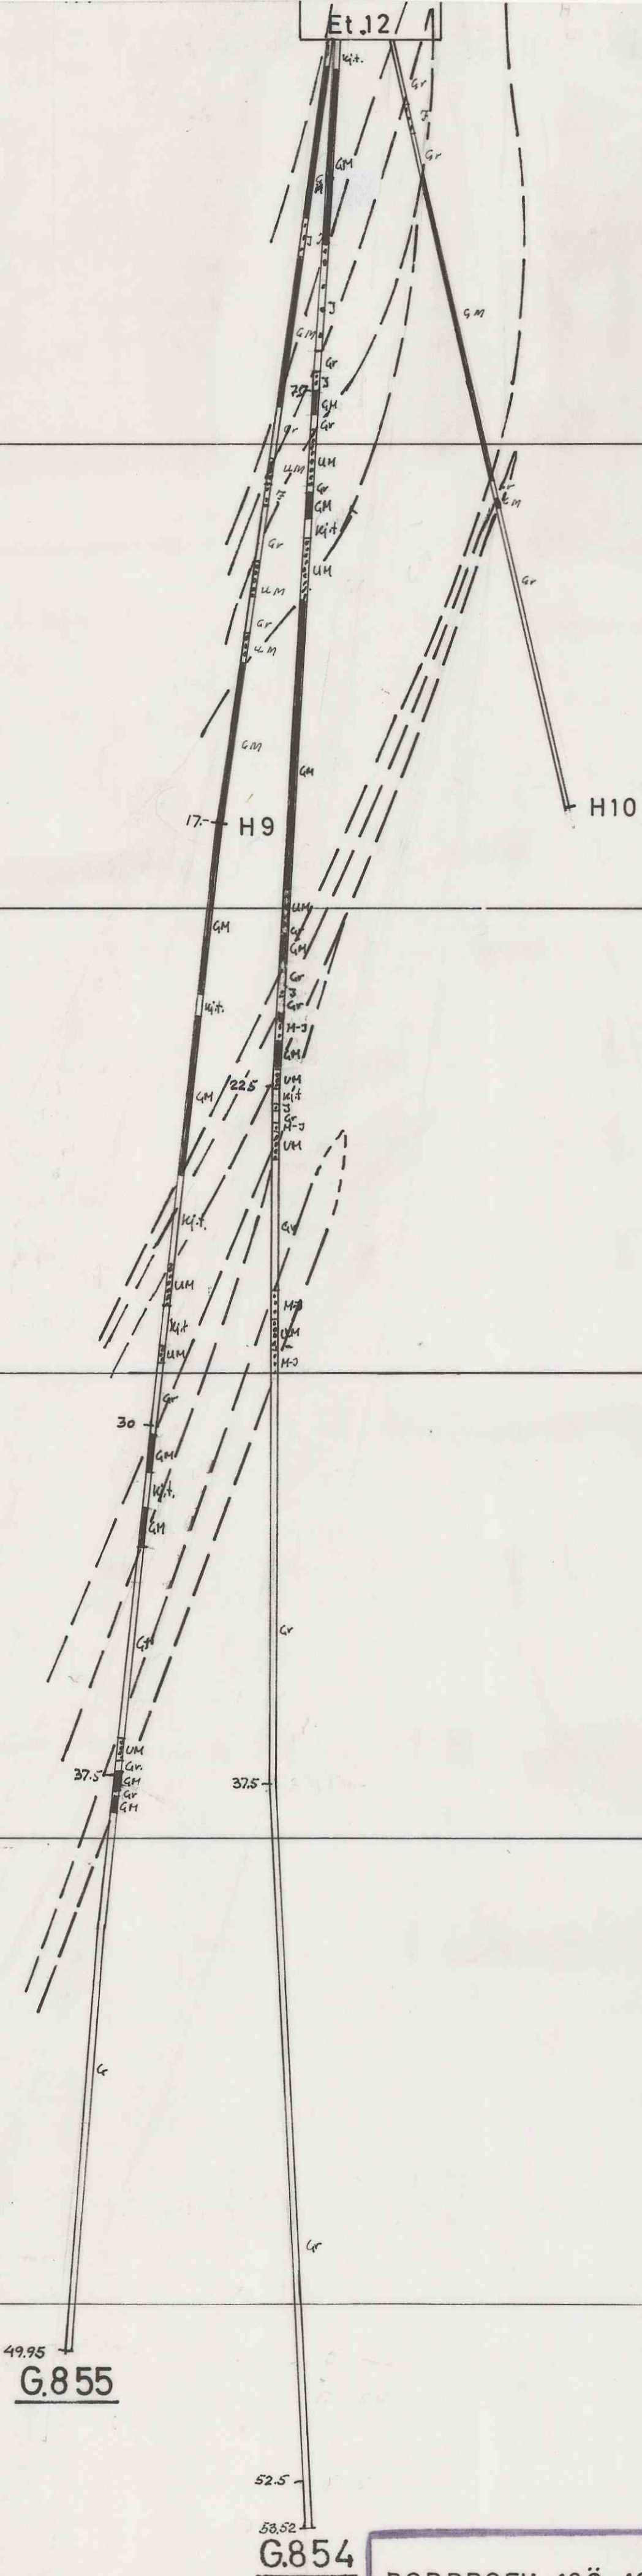

BORPROFIL 12Ö-18	Skala	6/11-67
	1:100	
	Erstatning för:	296-2
	Erstatat av:	

Fosdalens Bergverks A/S
Malm

980