

740

800Y

750


SYDNORDSNITT I STRÖKET

760

770

780

790

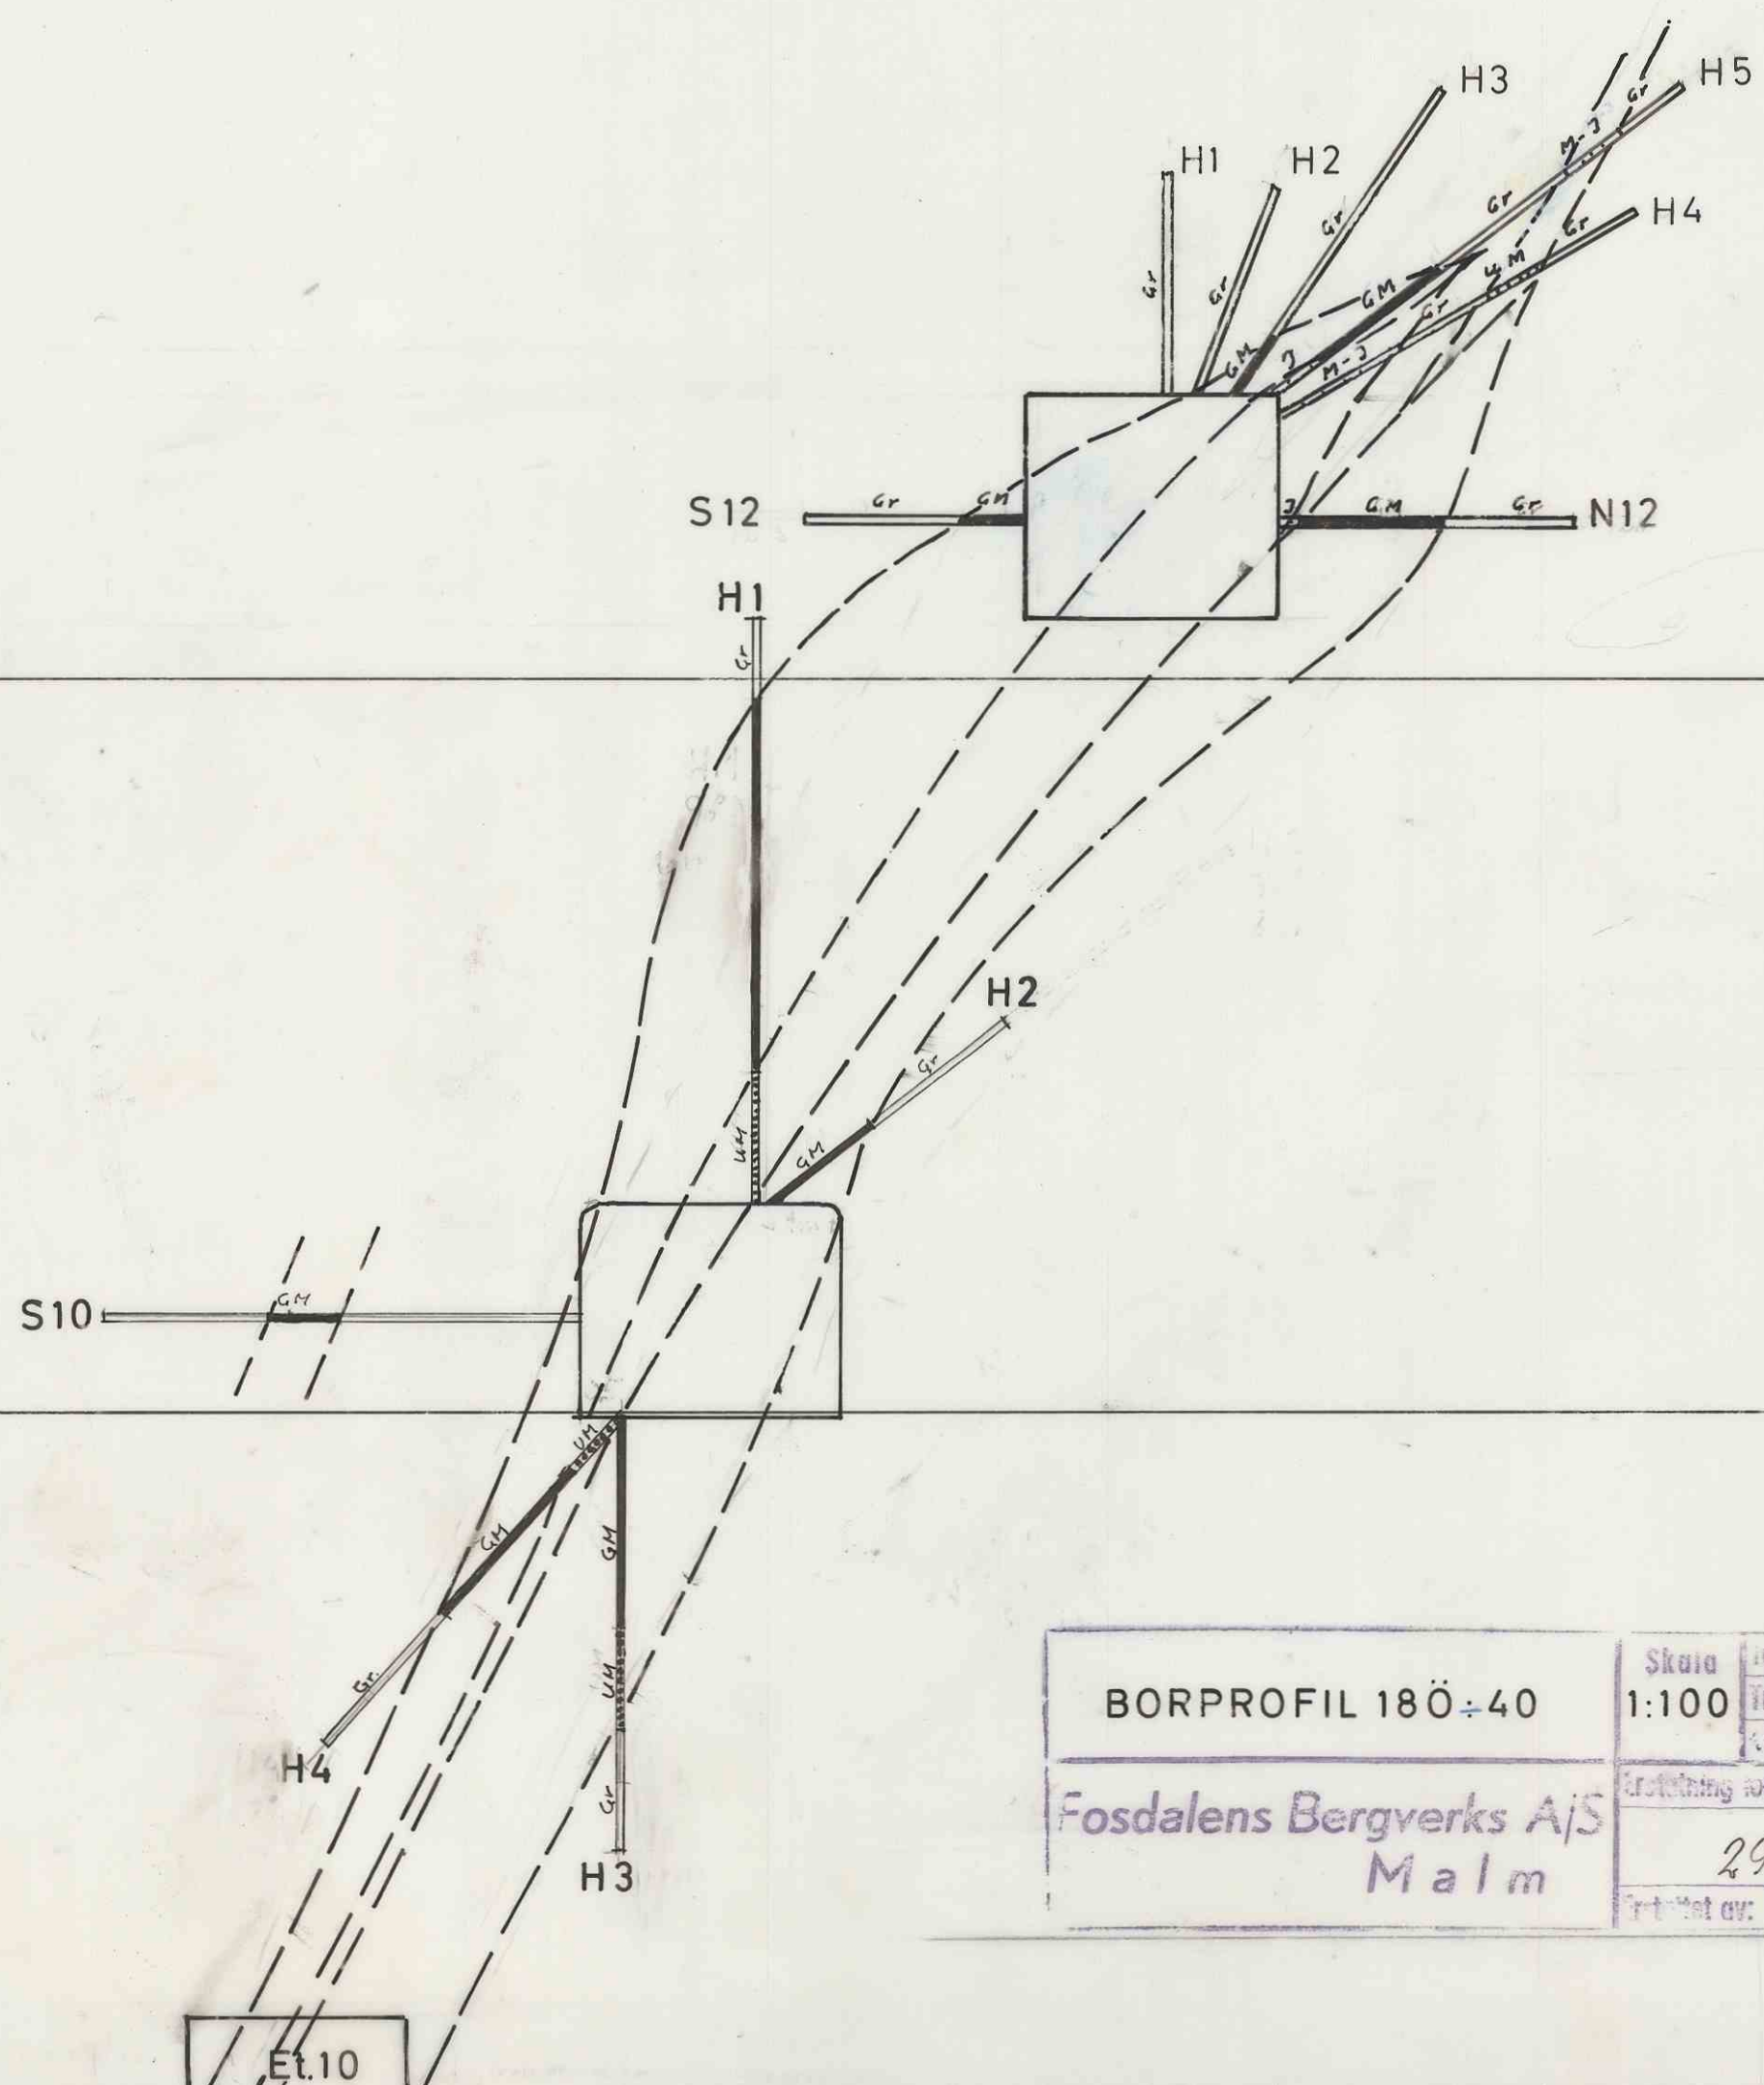

BORPROFIL 18Ö÷40

Skala regn. 12/11-67 70
1:100
Trac.
Kfr. ØLFosdalens Bergverks A/S
MalmBrotning av:
298-2.
Tilset av:

Et.10