



Tverrprofiler

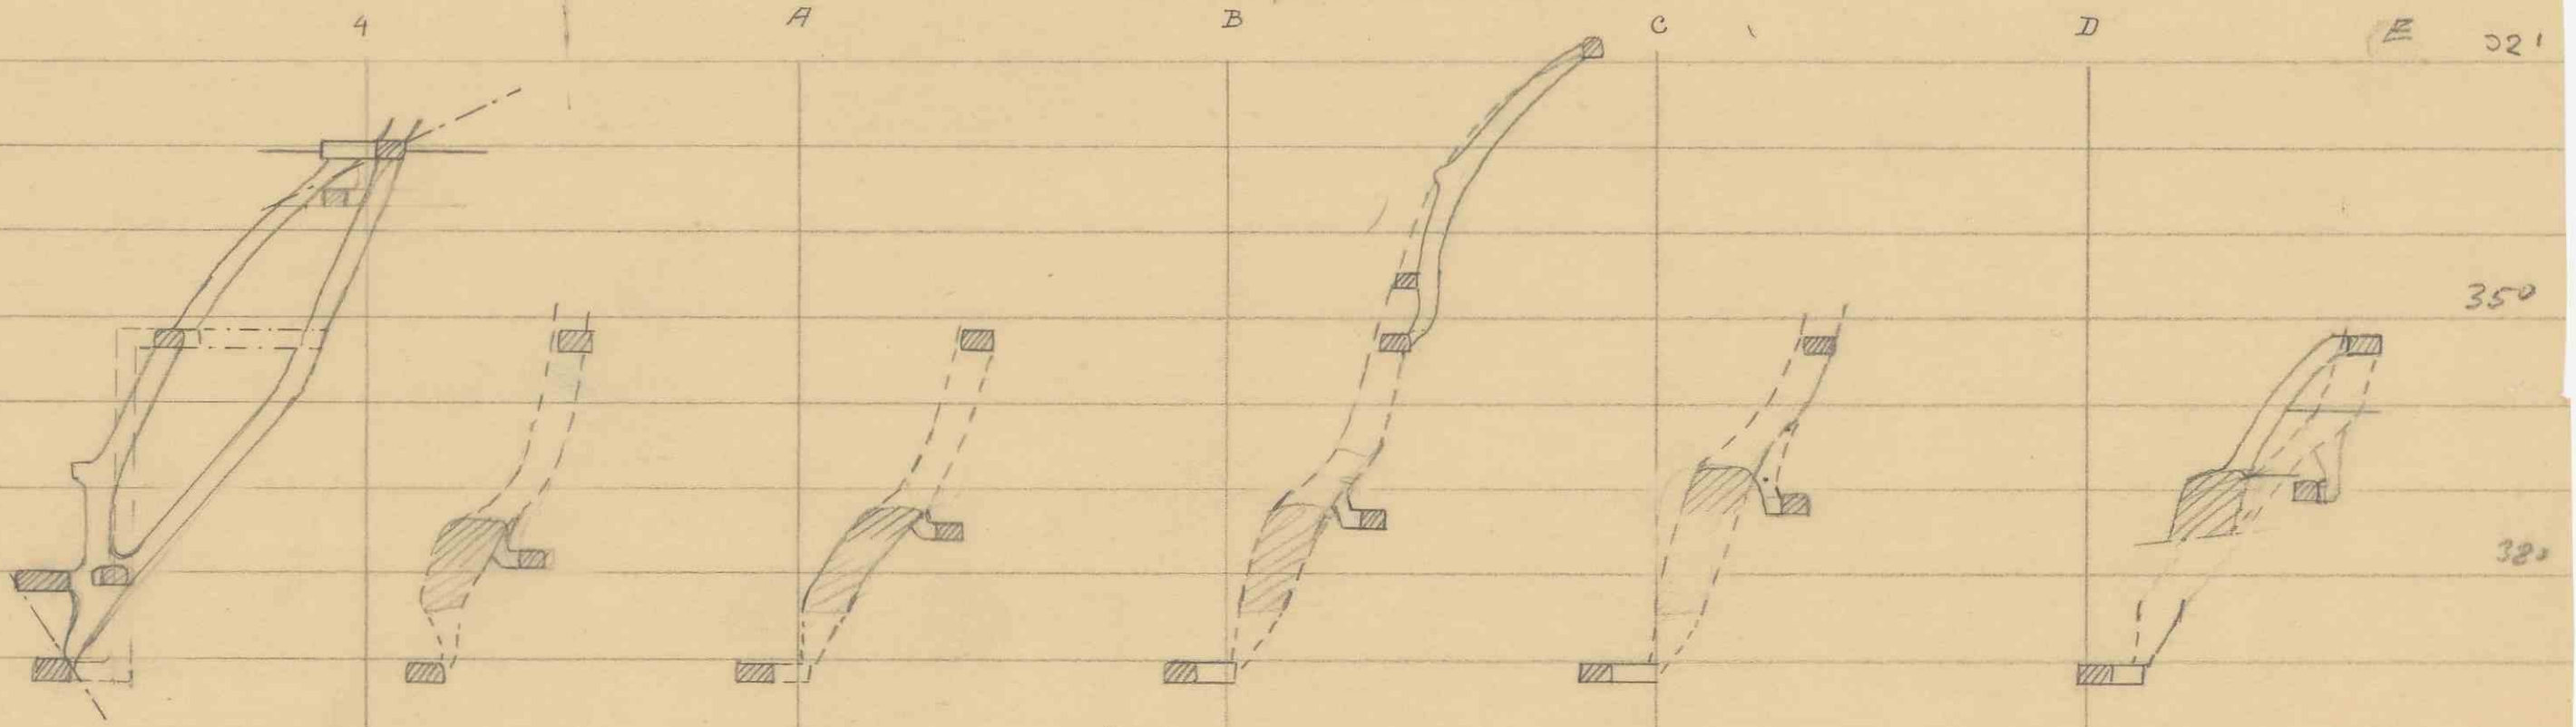


Plansnitt

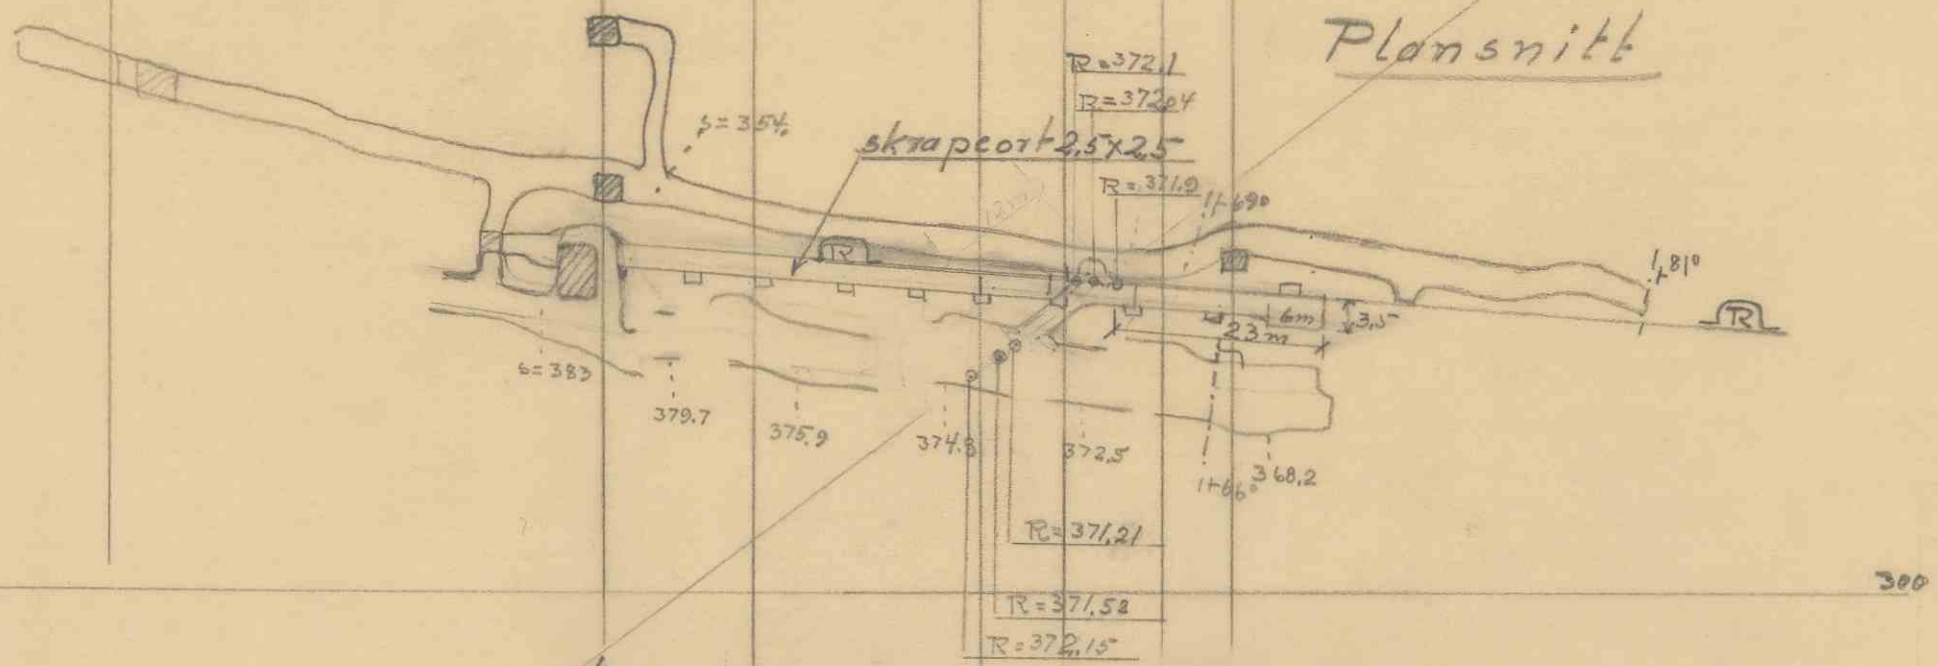

Magasin 4-5
1:800

Lengdesnitt

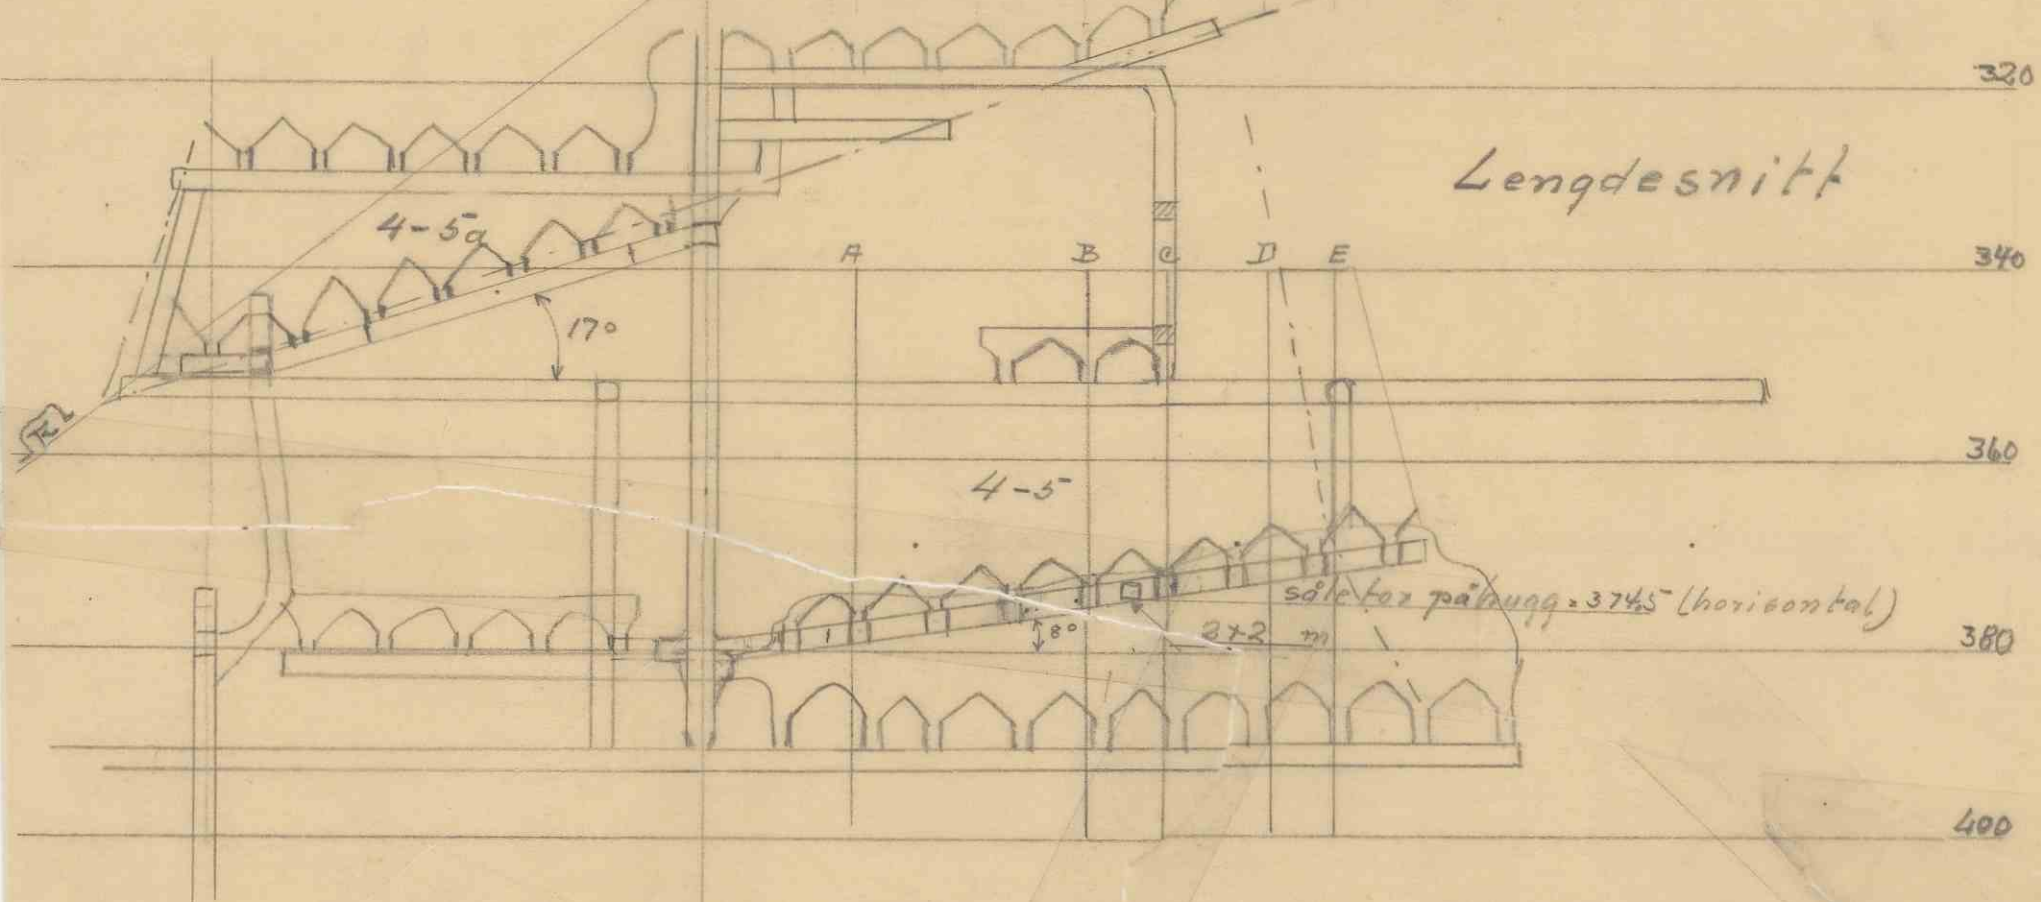

Plan og profiler fra magasin 4-5 Fosdalens Bergverks A/S Malm	Skala	1:800
	legn.	Trac. n
	retaining for.	sk.
	Erstatet av:	

28.

4/9-55