
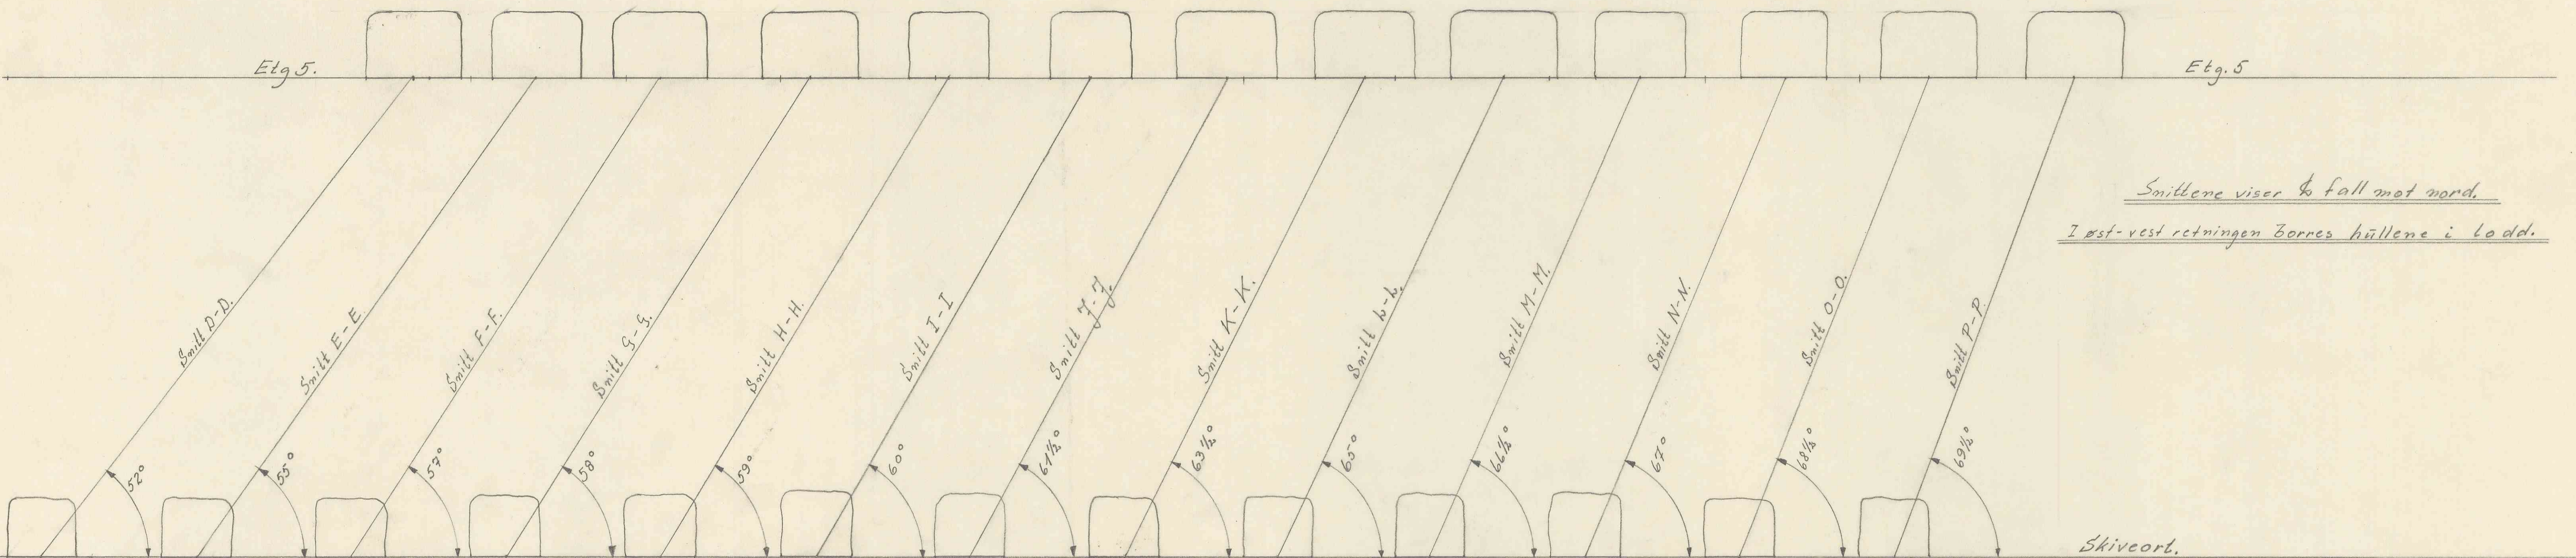
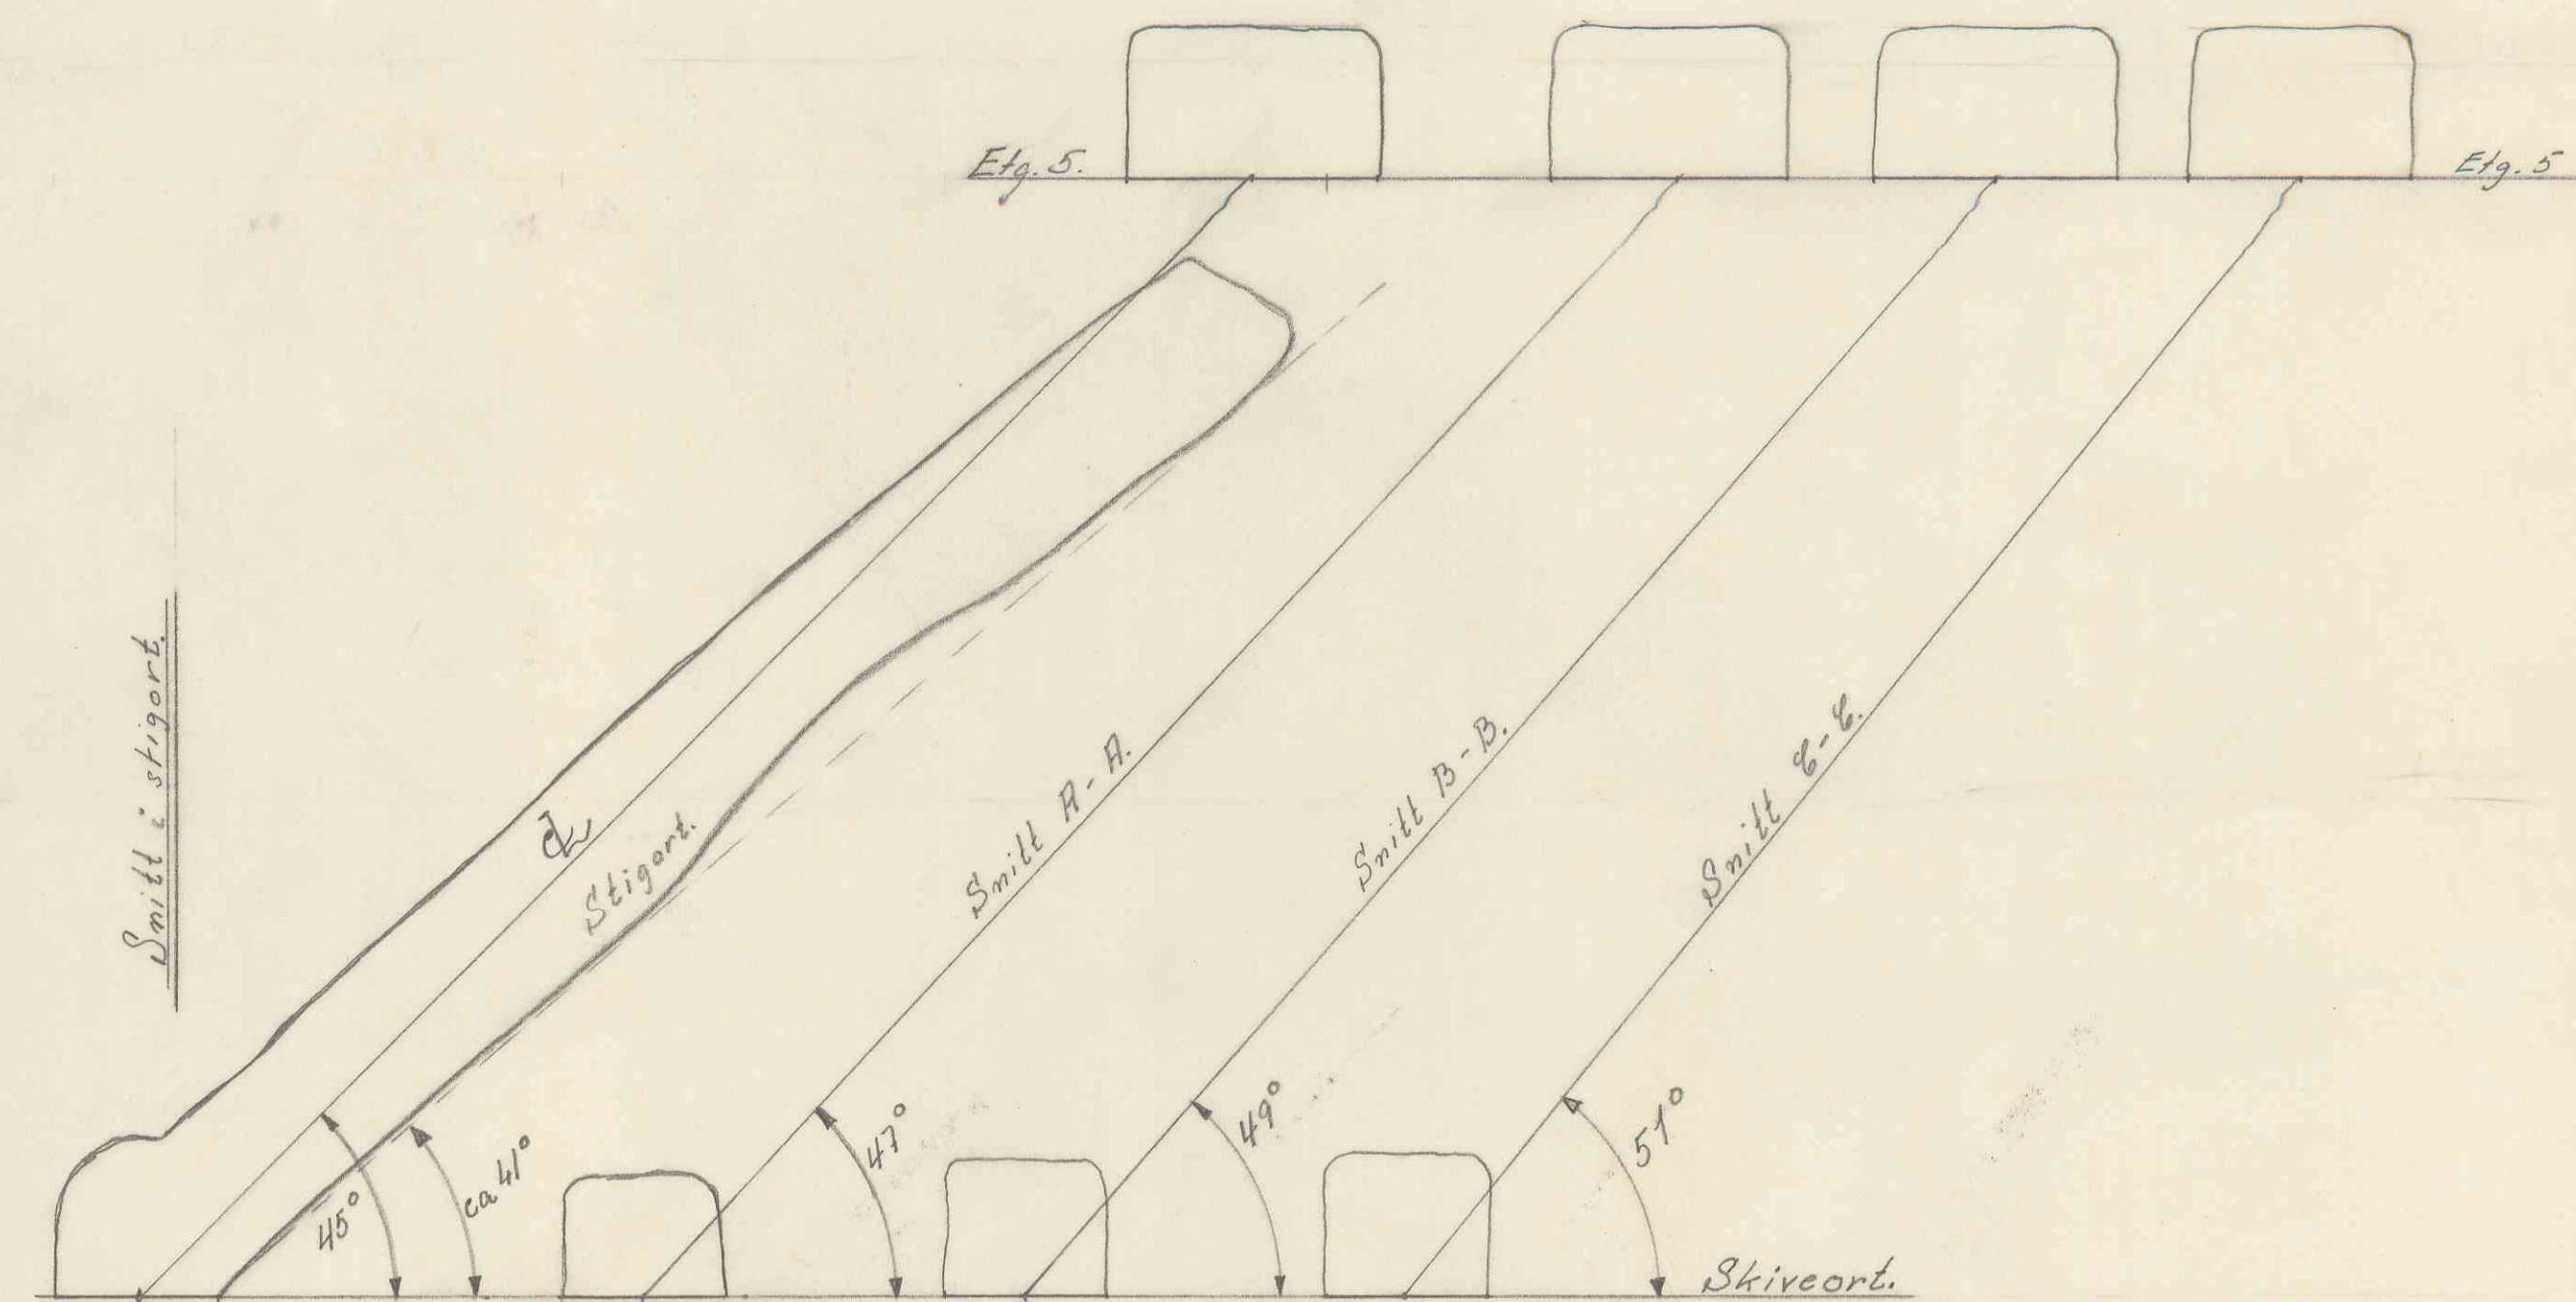


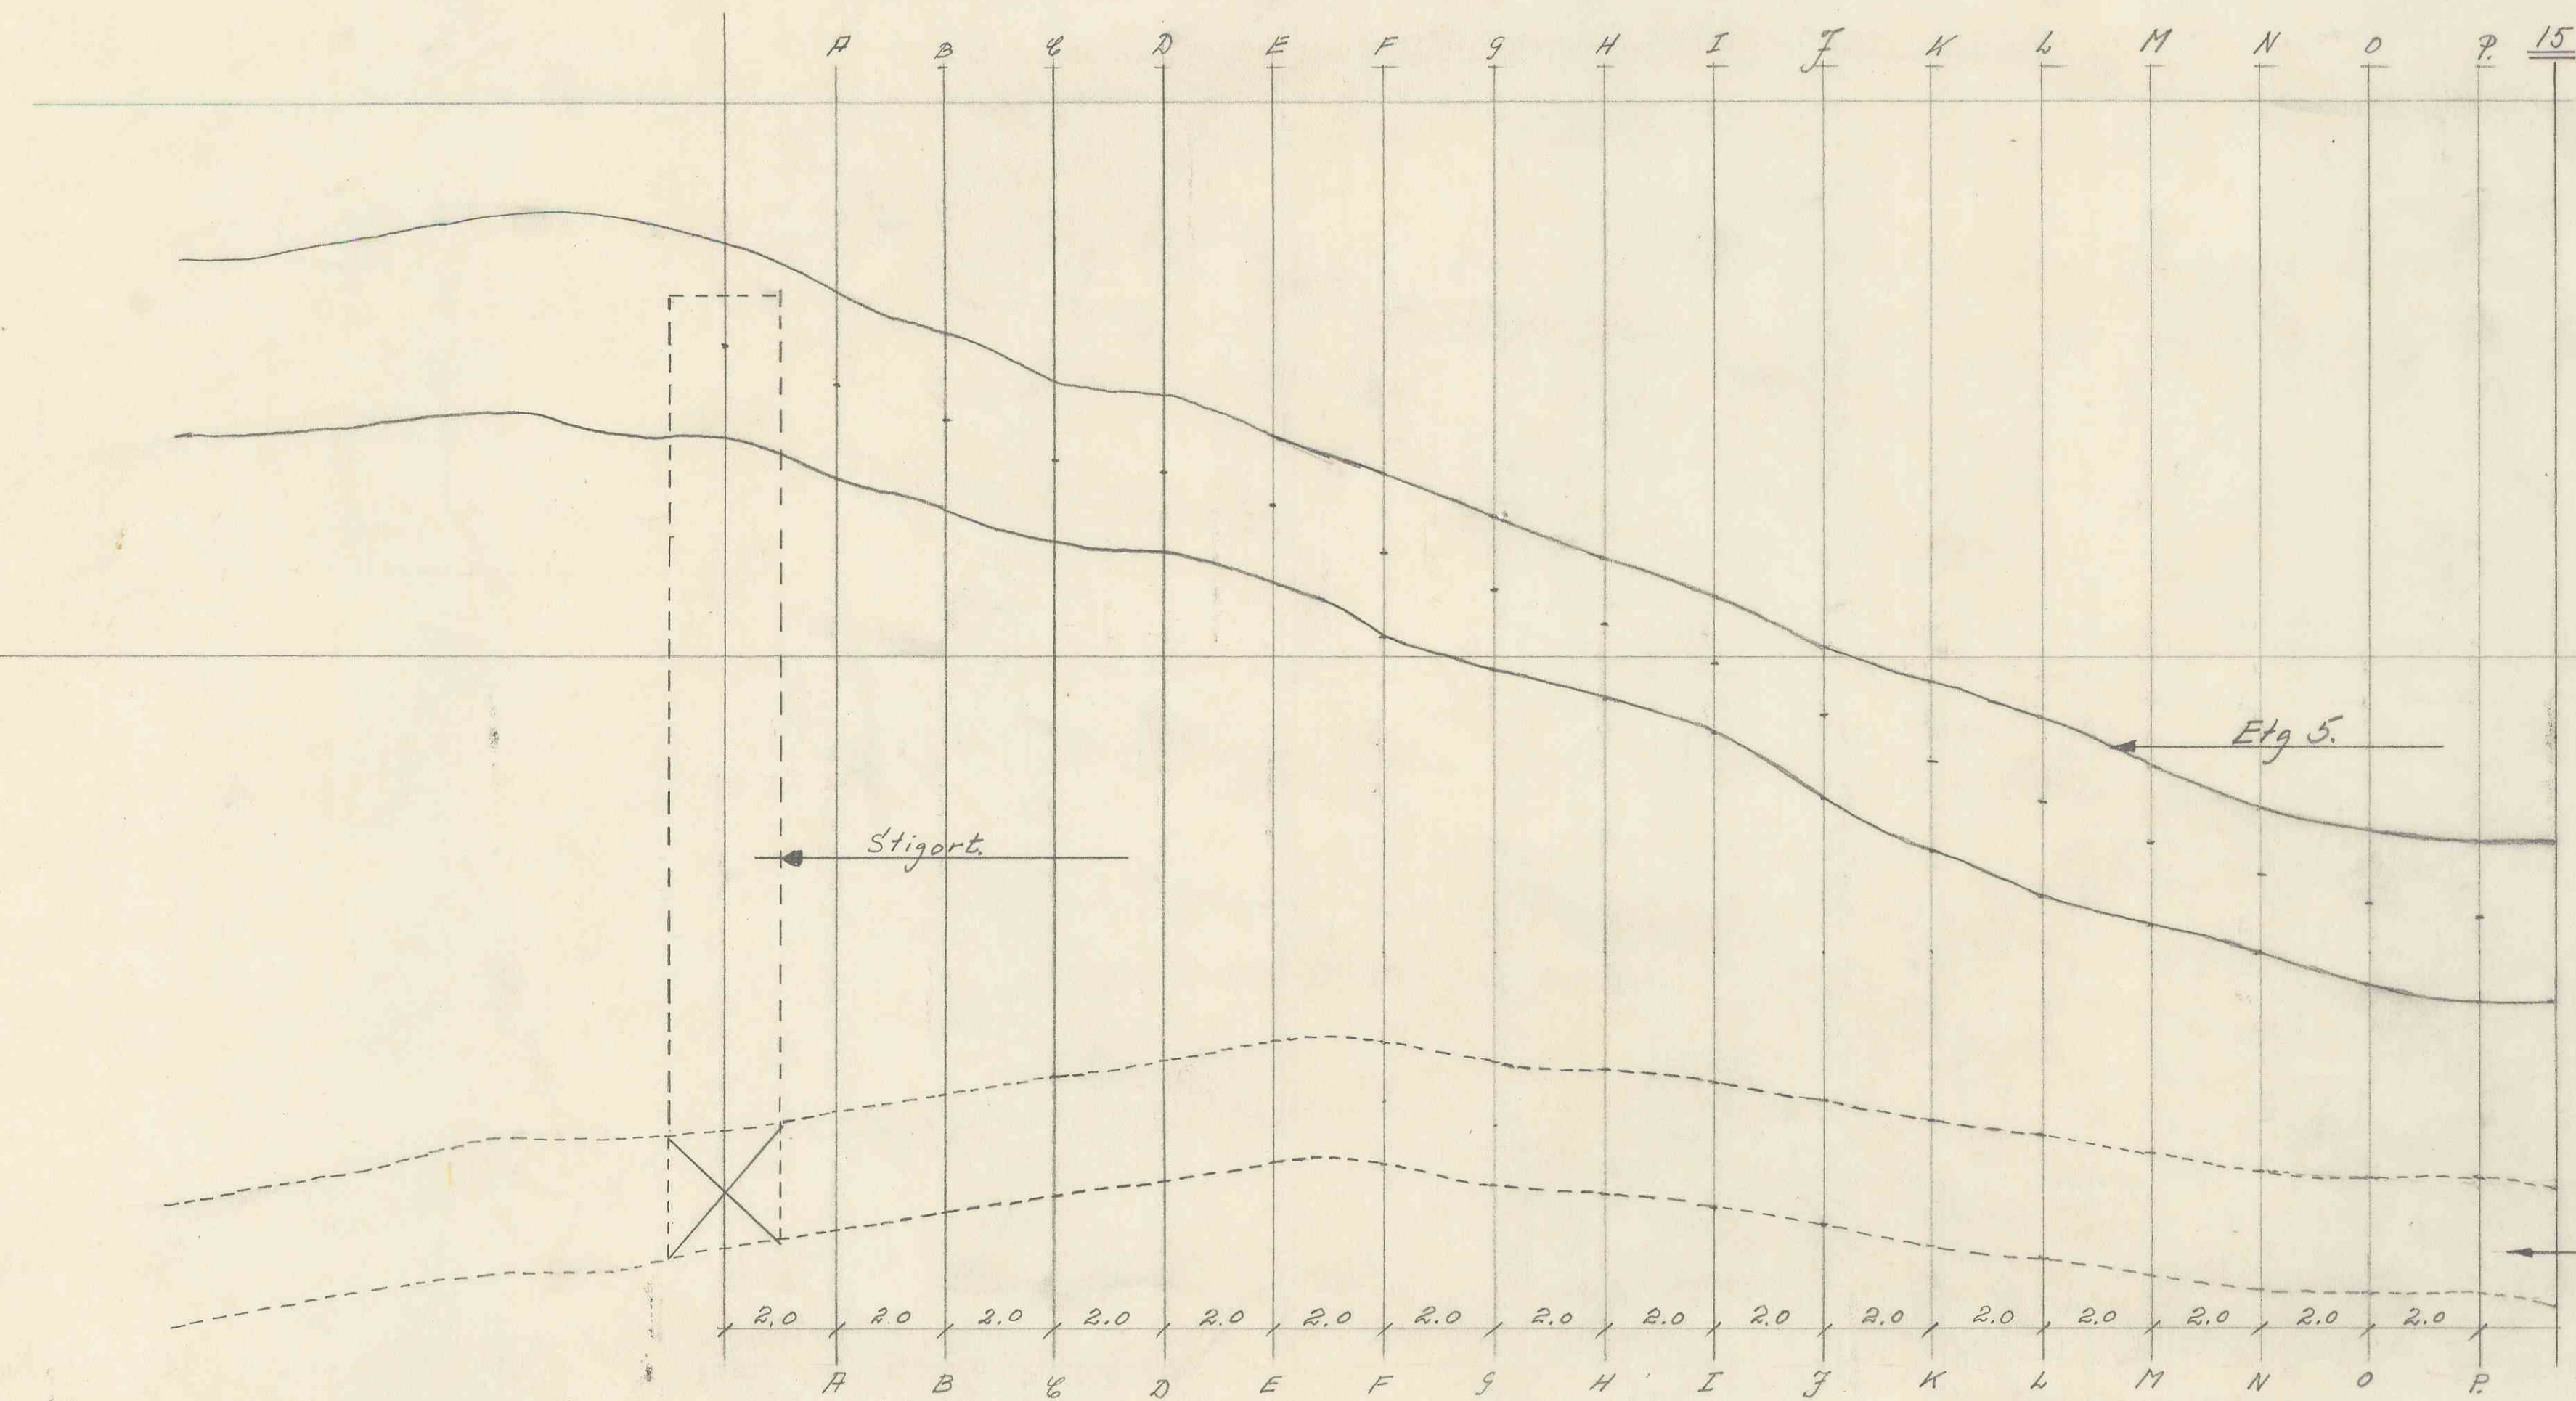

Smittene viser et fall mot nord.
I øst-vest retningen berres hullene i lod.

Lengde- og tværsnitt Skiveort 14-6 fra p. 15 til stigort.	Skala 1:100	Tegn. Nr. 2/1-58 Trac. Kfr.
Fosdalens Bergverks A/S Malm	Erstatning for: Mr. 4000 Skiveort 14-6	Erstattet av: