
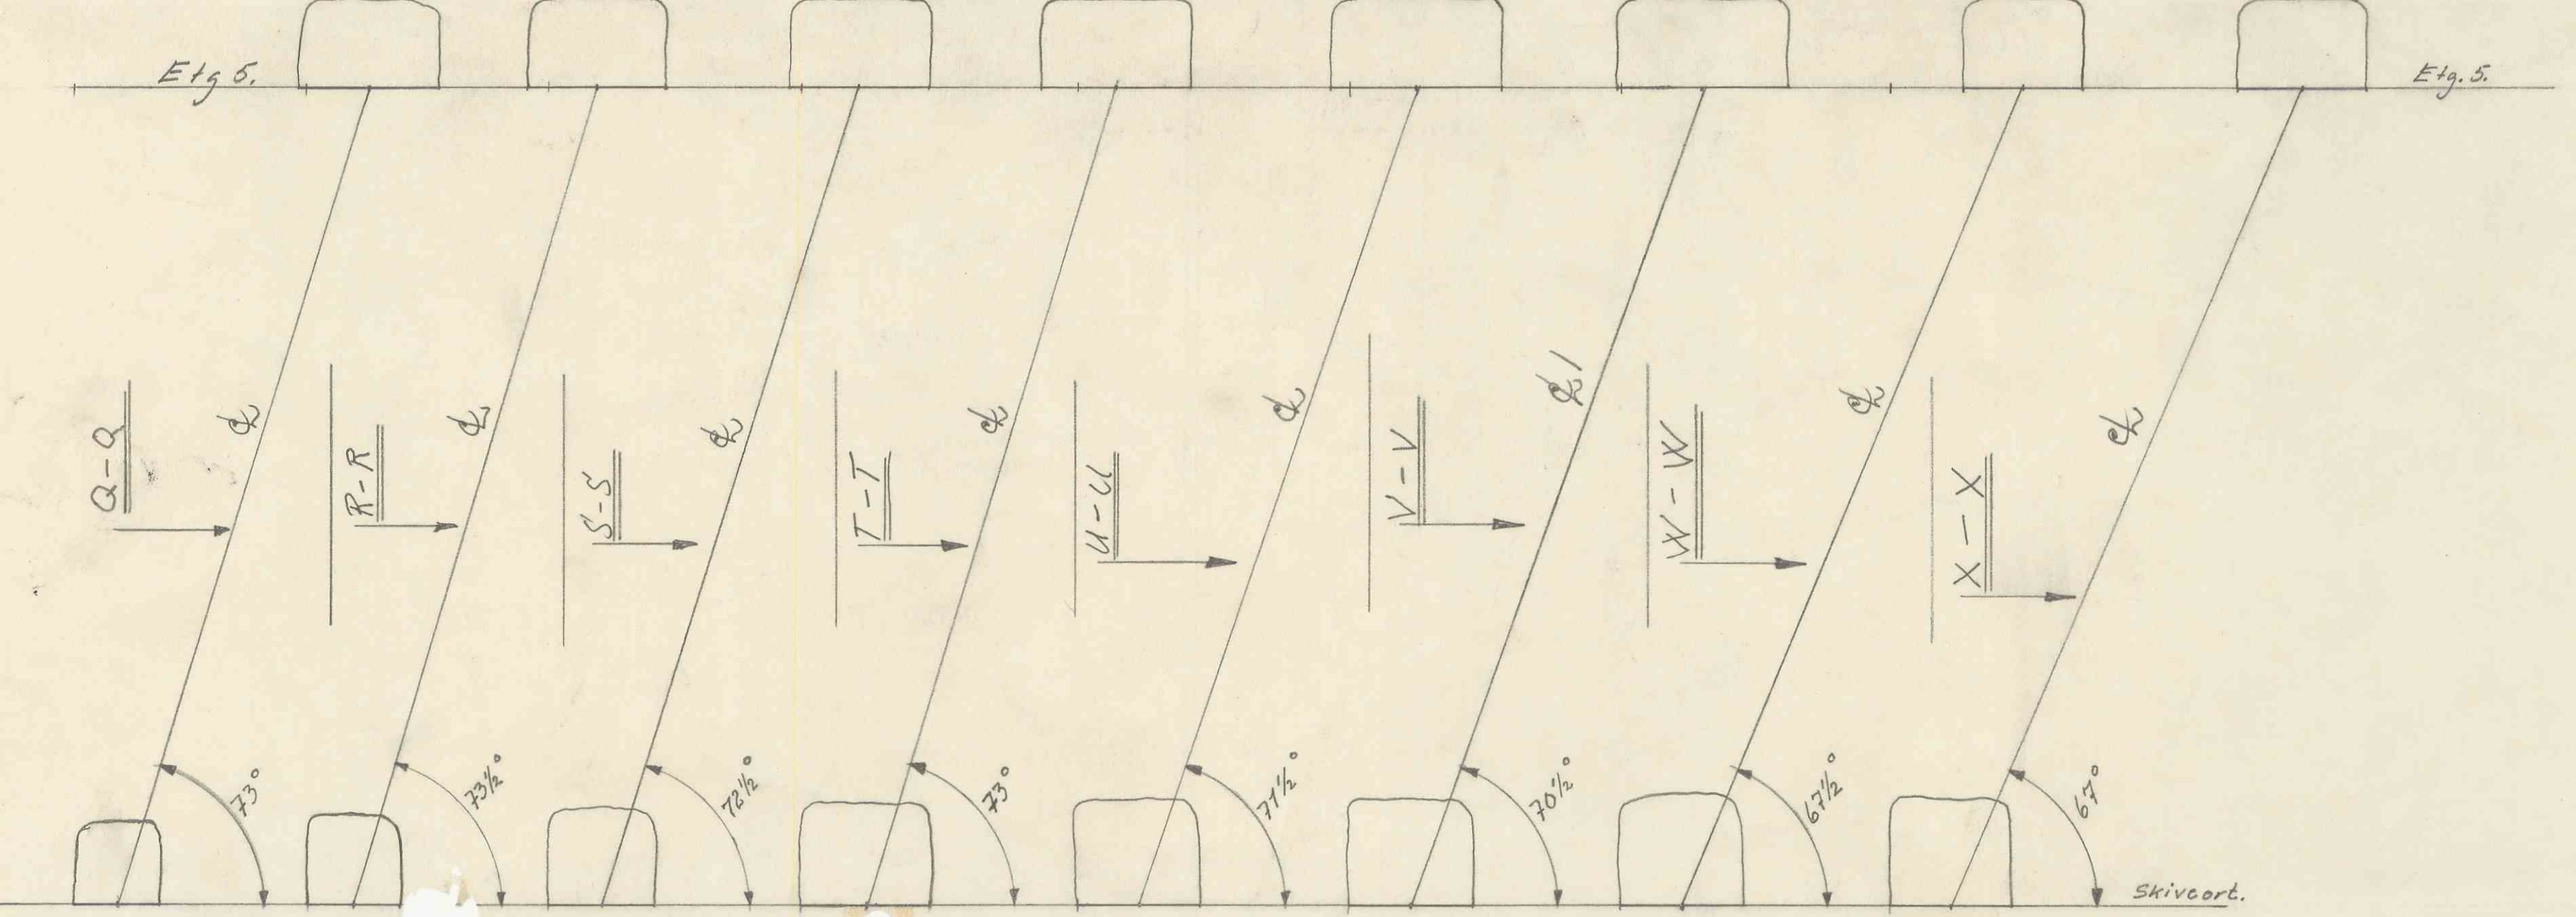
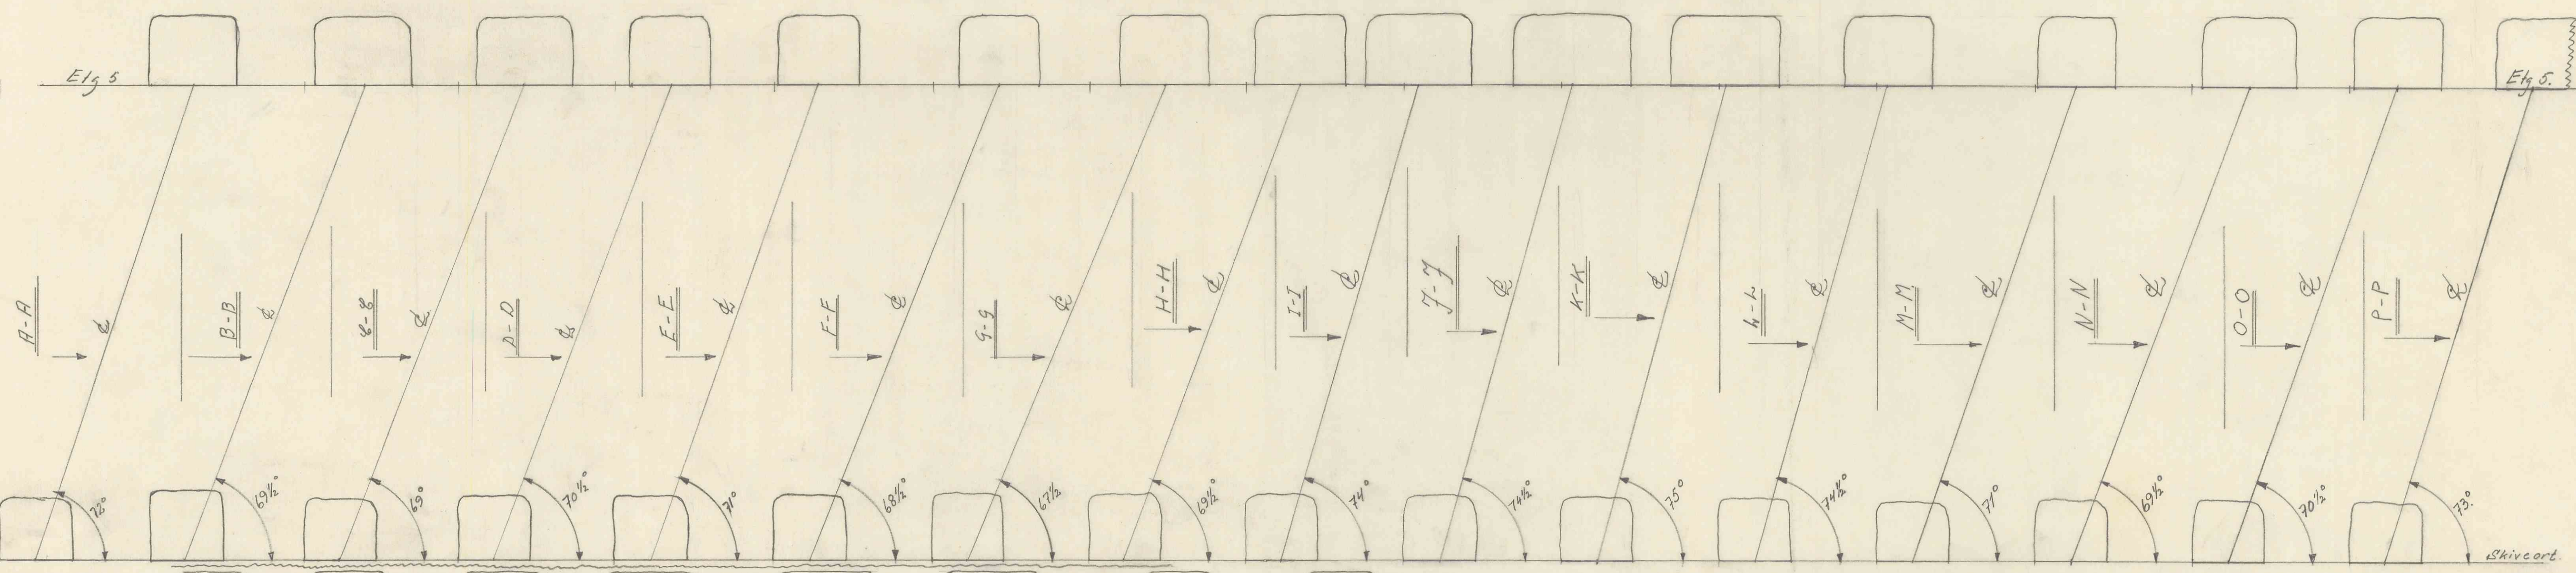


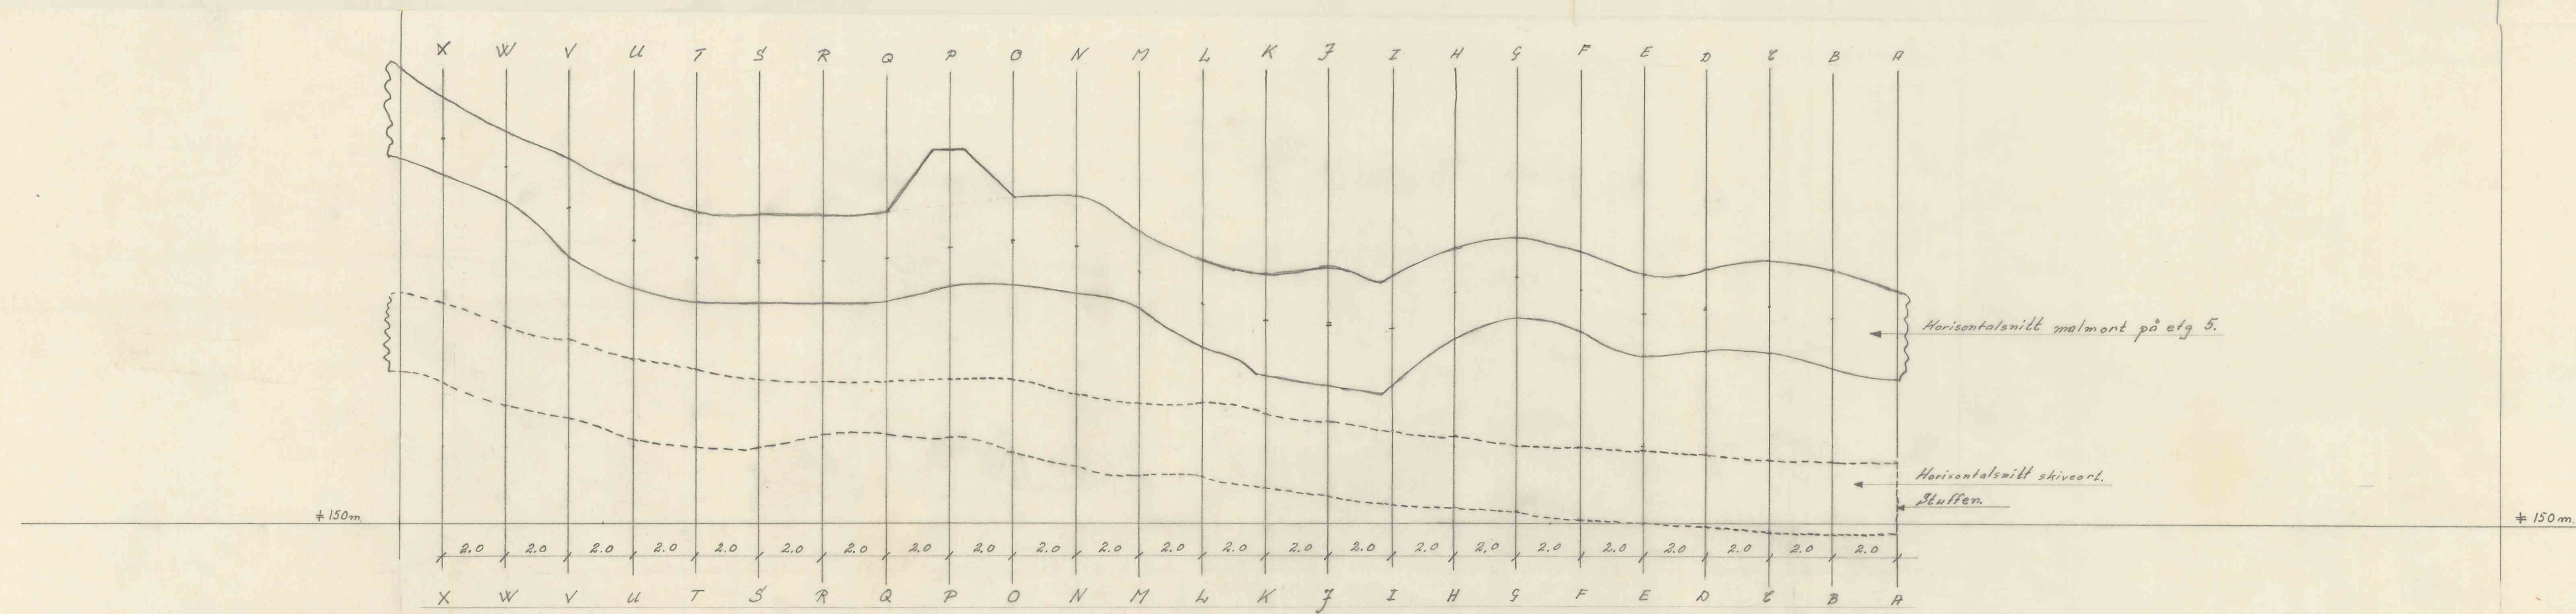

Snittene viser et fall mot nord.  
Øst-vest retningen berres hullene i bodd.

|                                                                                |                 |           |        |
|--------------------------------------------------------------------------------|-----------------|-----------|--------|
| Lengde- og tverrsnitt<br>skiveort 14-6 fra stig-<br>ort i gste ende til pn 14a | Skala           | Tegn. NH. | 201-18 |
|                                                                                | 1:100           | Trac.     |        |
| Fosdalens Bergverks A/S<br>Malm                                                | Erstatning for: | nr. 399   |        |
|                                                                                | Erstattet av:   | Sten 32   |        |