


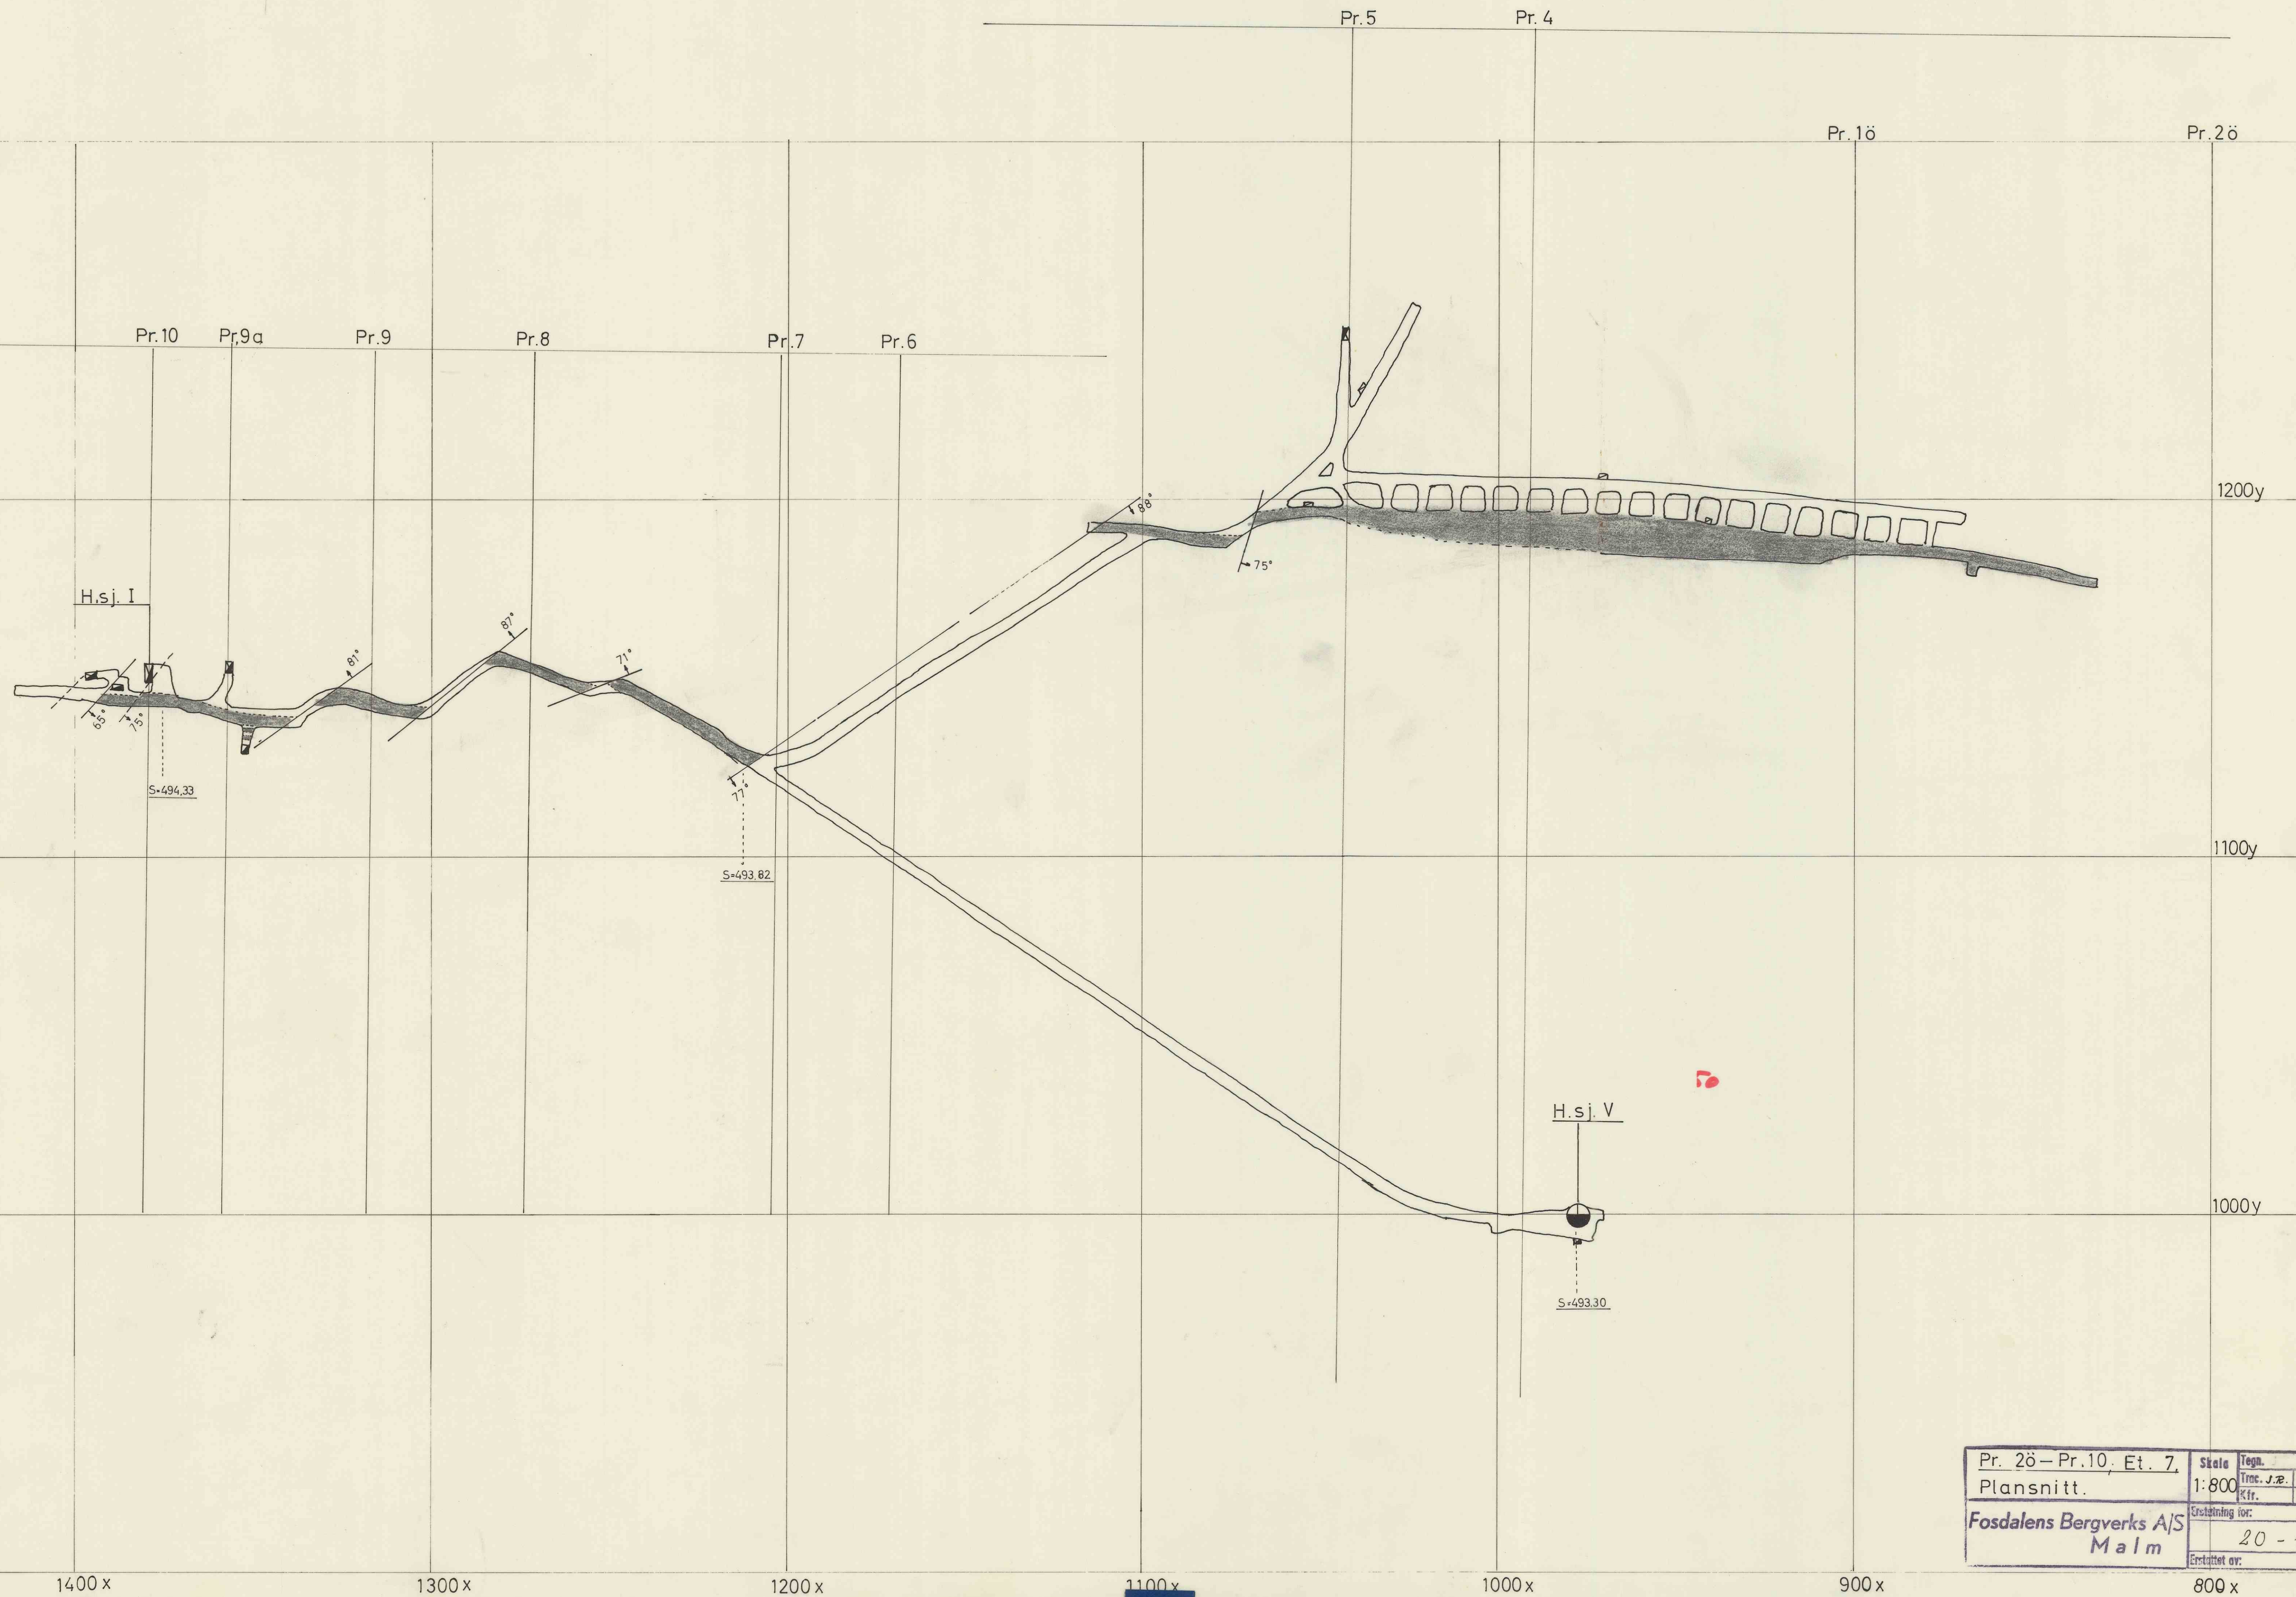

|                                 |                |                    |
|---------------------------------|----------------|--------------------|
| Pr. 2ö - Pr. 10, Et. 7.         | Skala          | Tegn.              |
| Plansnitt.                      | 1:800          | Trac. J.B. 25-6-65 |
|                                 | Kfr.           |                    |
| Fosdalens Bergverks A/S<br>Malm | Ertidning för: |                    |
|                                 | 20 - 1         |                    |
|                                 | Ertidat av:    |                    |