


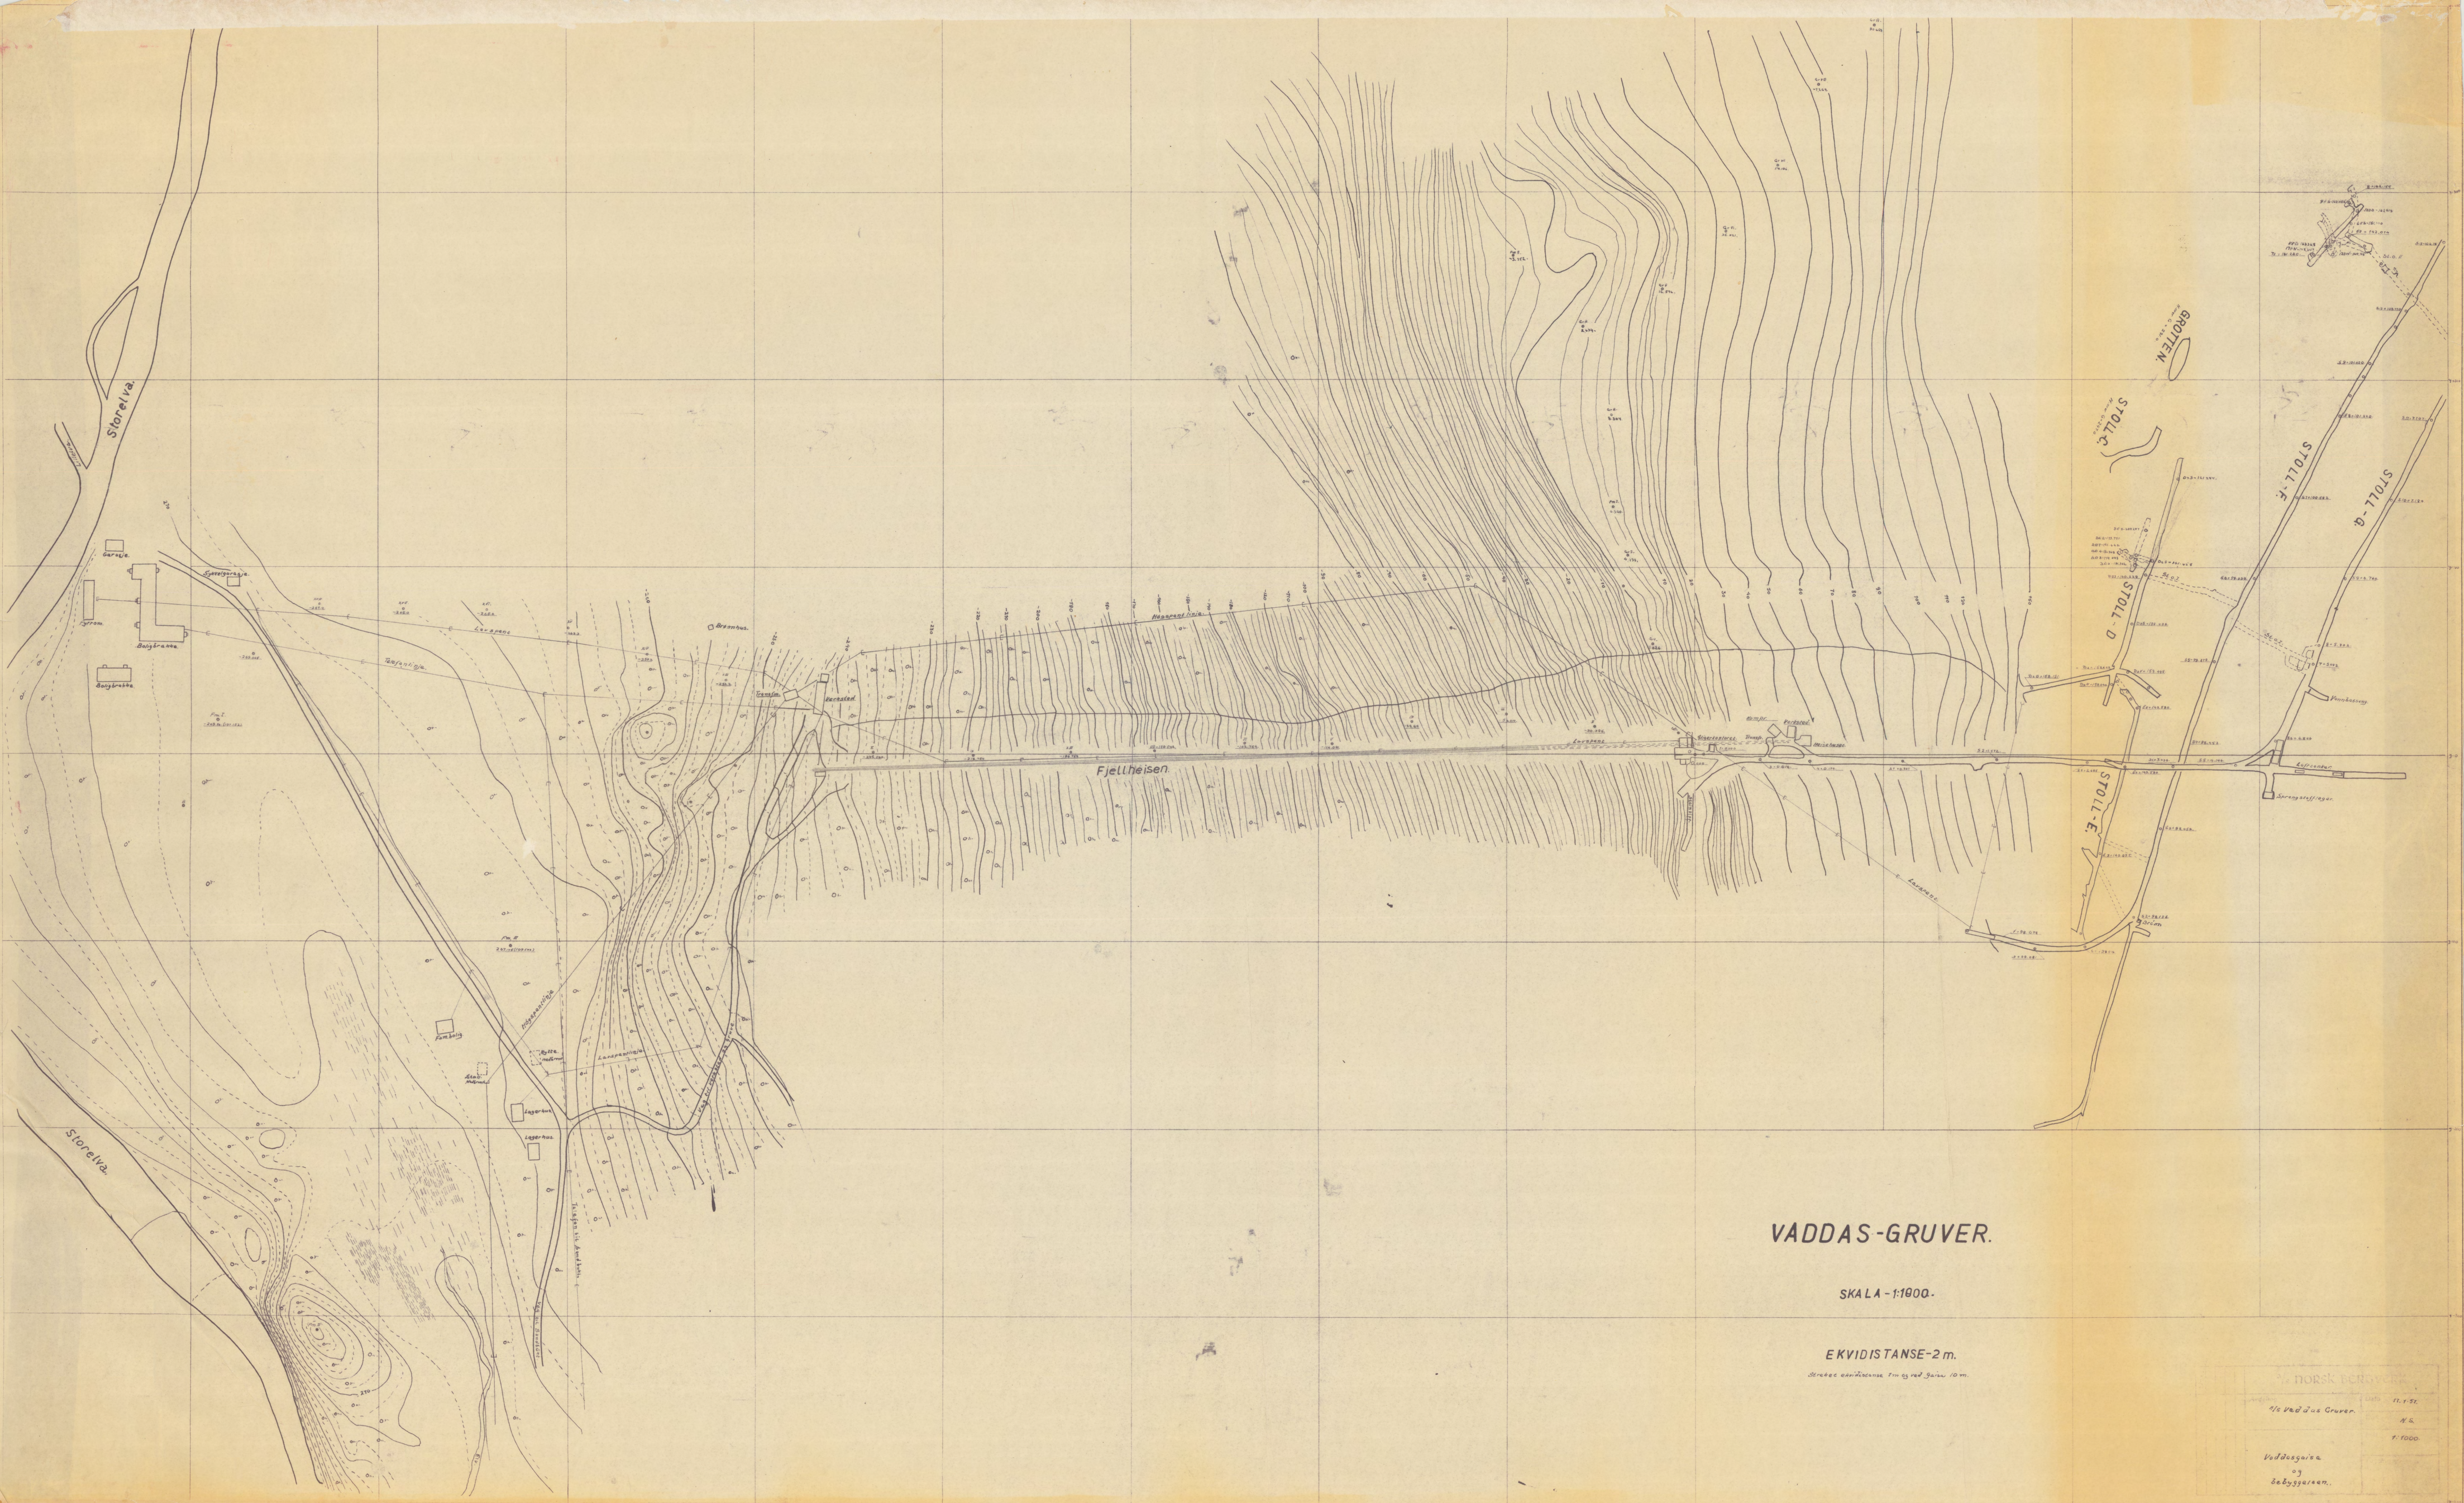

VADDAS-GRUVER.

SKALA - 1:1000.

EKVIDISTANSE-2 m.

Strøket er afmærket med røde og grønne farver.

NORSK BERGMANN	
1/2 Vaddas Gruver.	11.1.51.
Vaddasgruva	N.S.
og	1:1000
de Byggen.	