


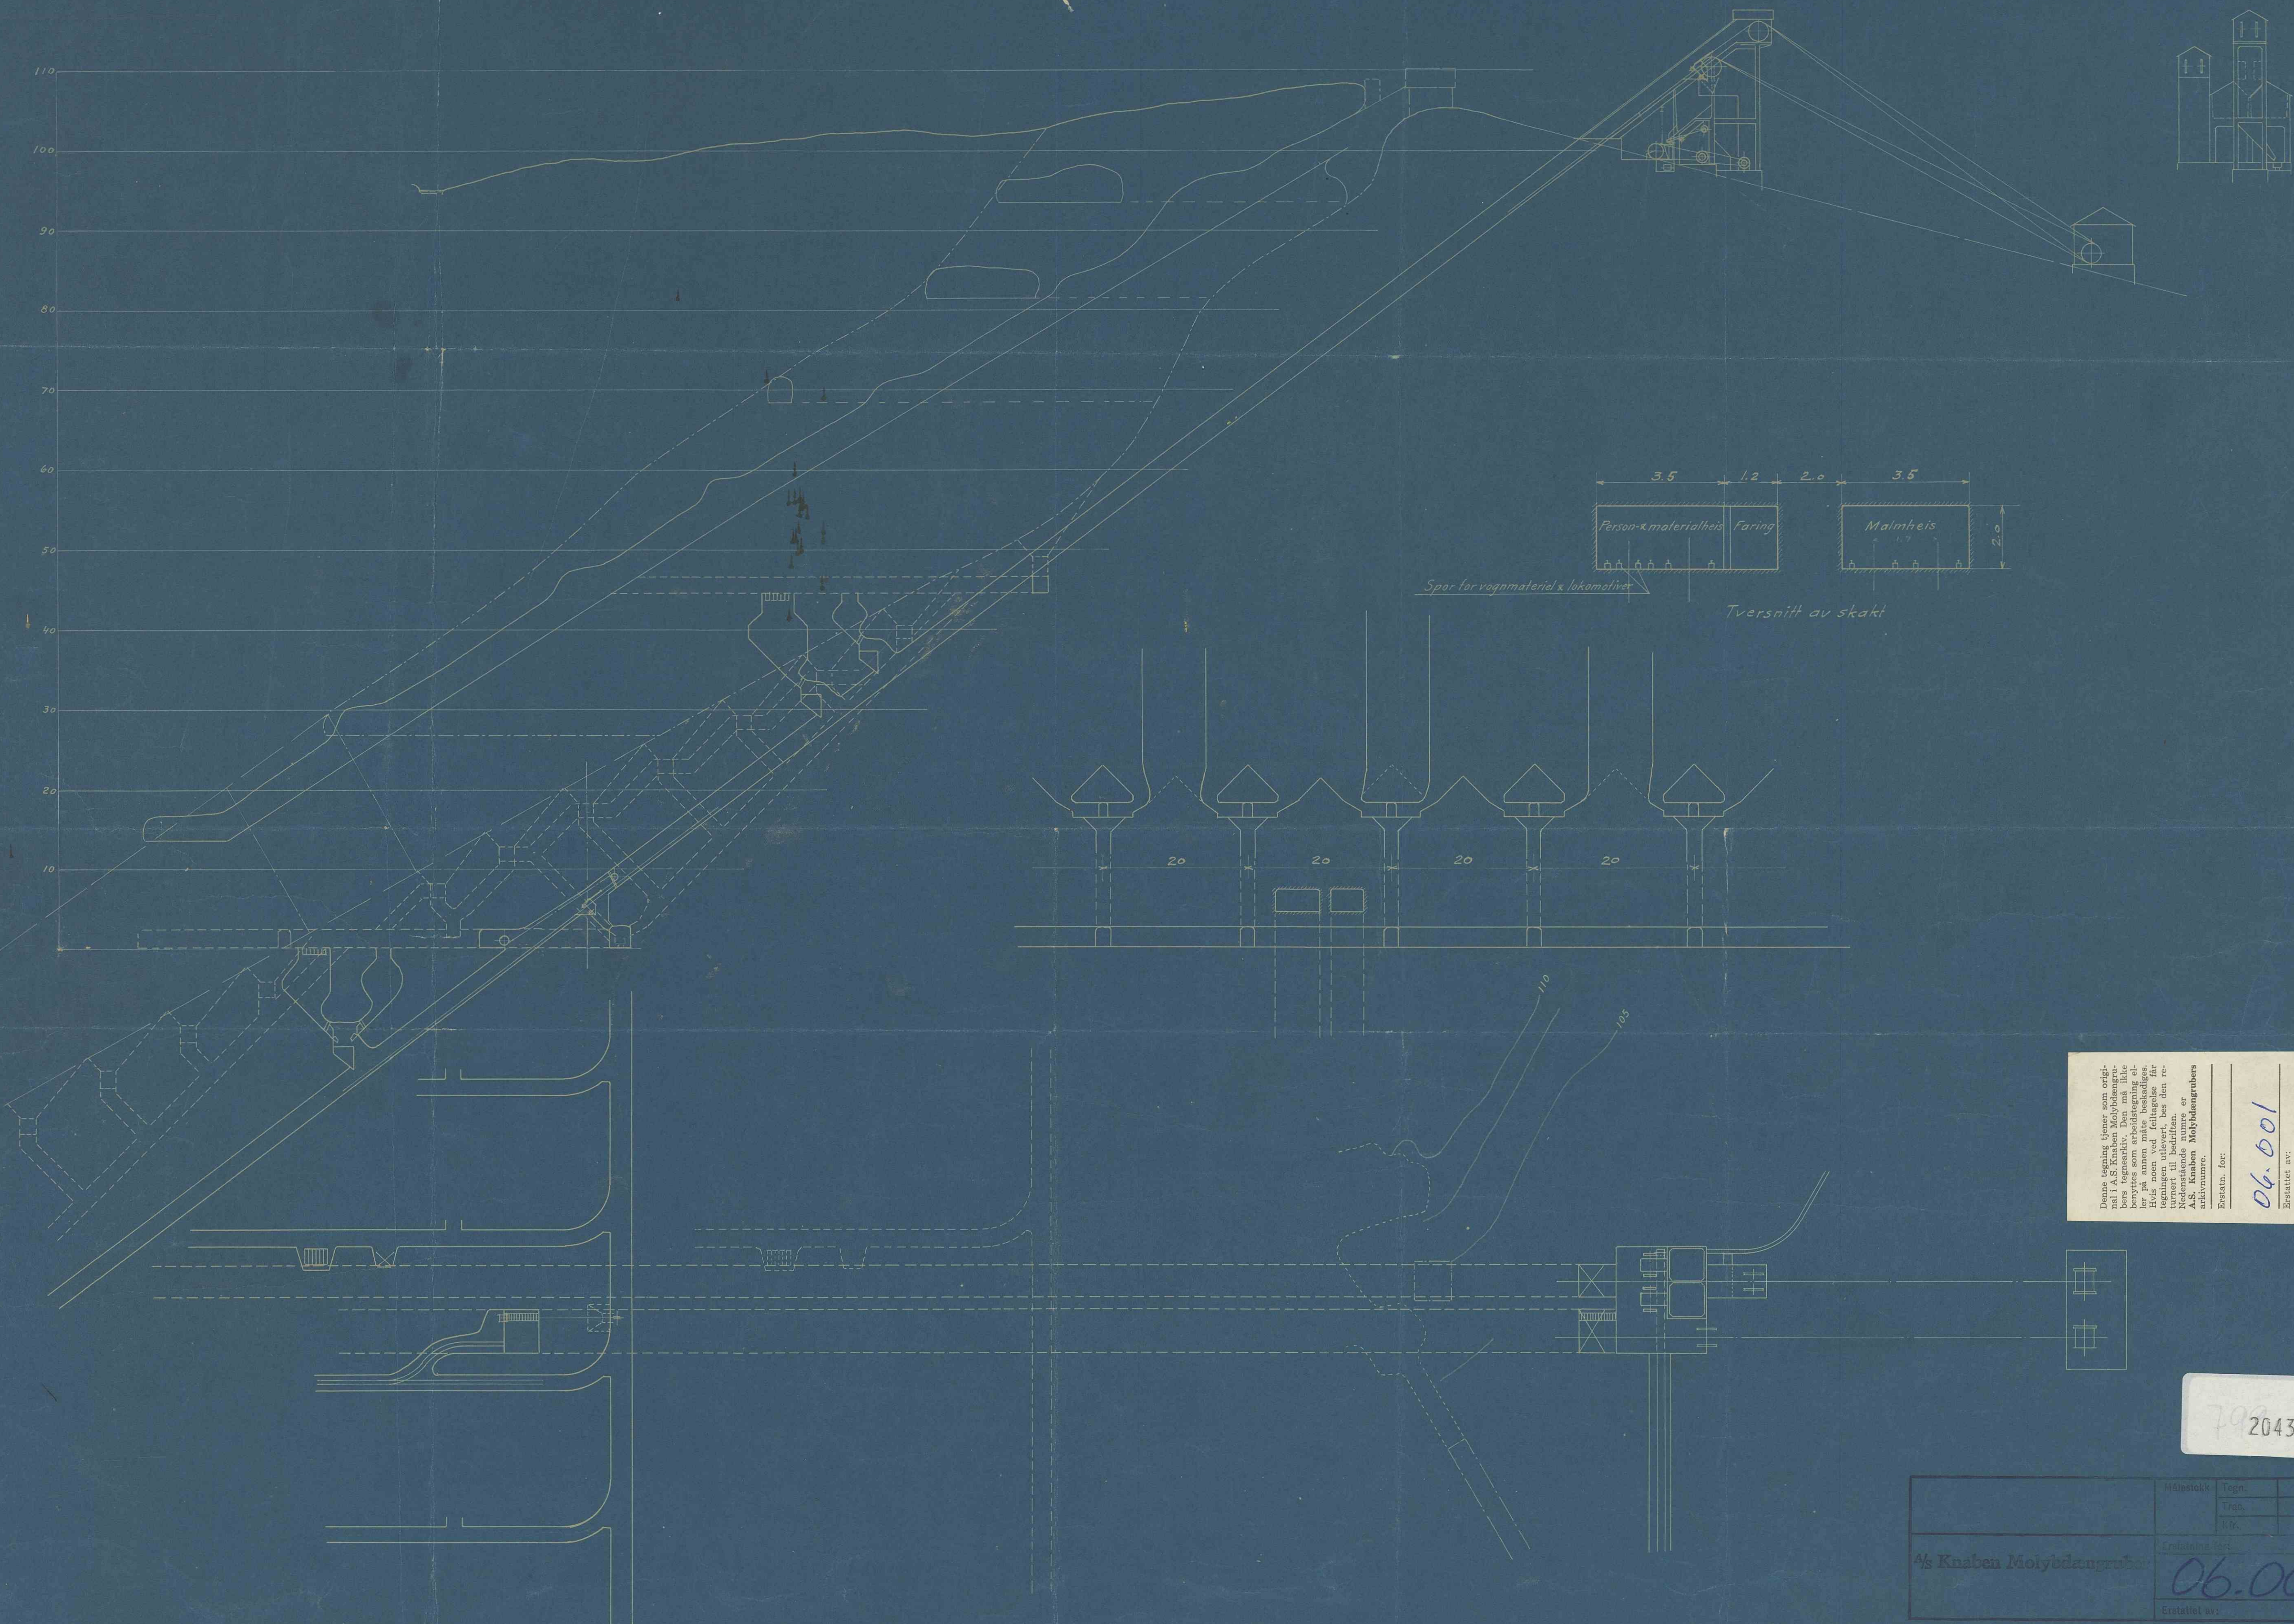

Denne tegning tjener som original og skal bevares i arkivet. Den må ikke benyttes som arbejdsdokument eller på anden måde offentliggøres. Tegningen udklæbet, bes den re- turneret til bedriften.

Arkivnummer: 06.001

Erstatet af: 06.001

798 2043

Højstak	Tegn.	
	Trak.	
	Kl.	
Erstatnings for: 06.001		
Erstatet af:		