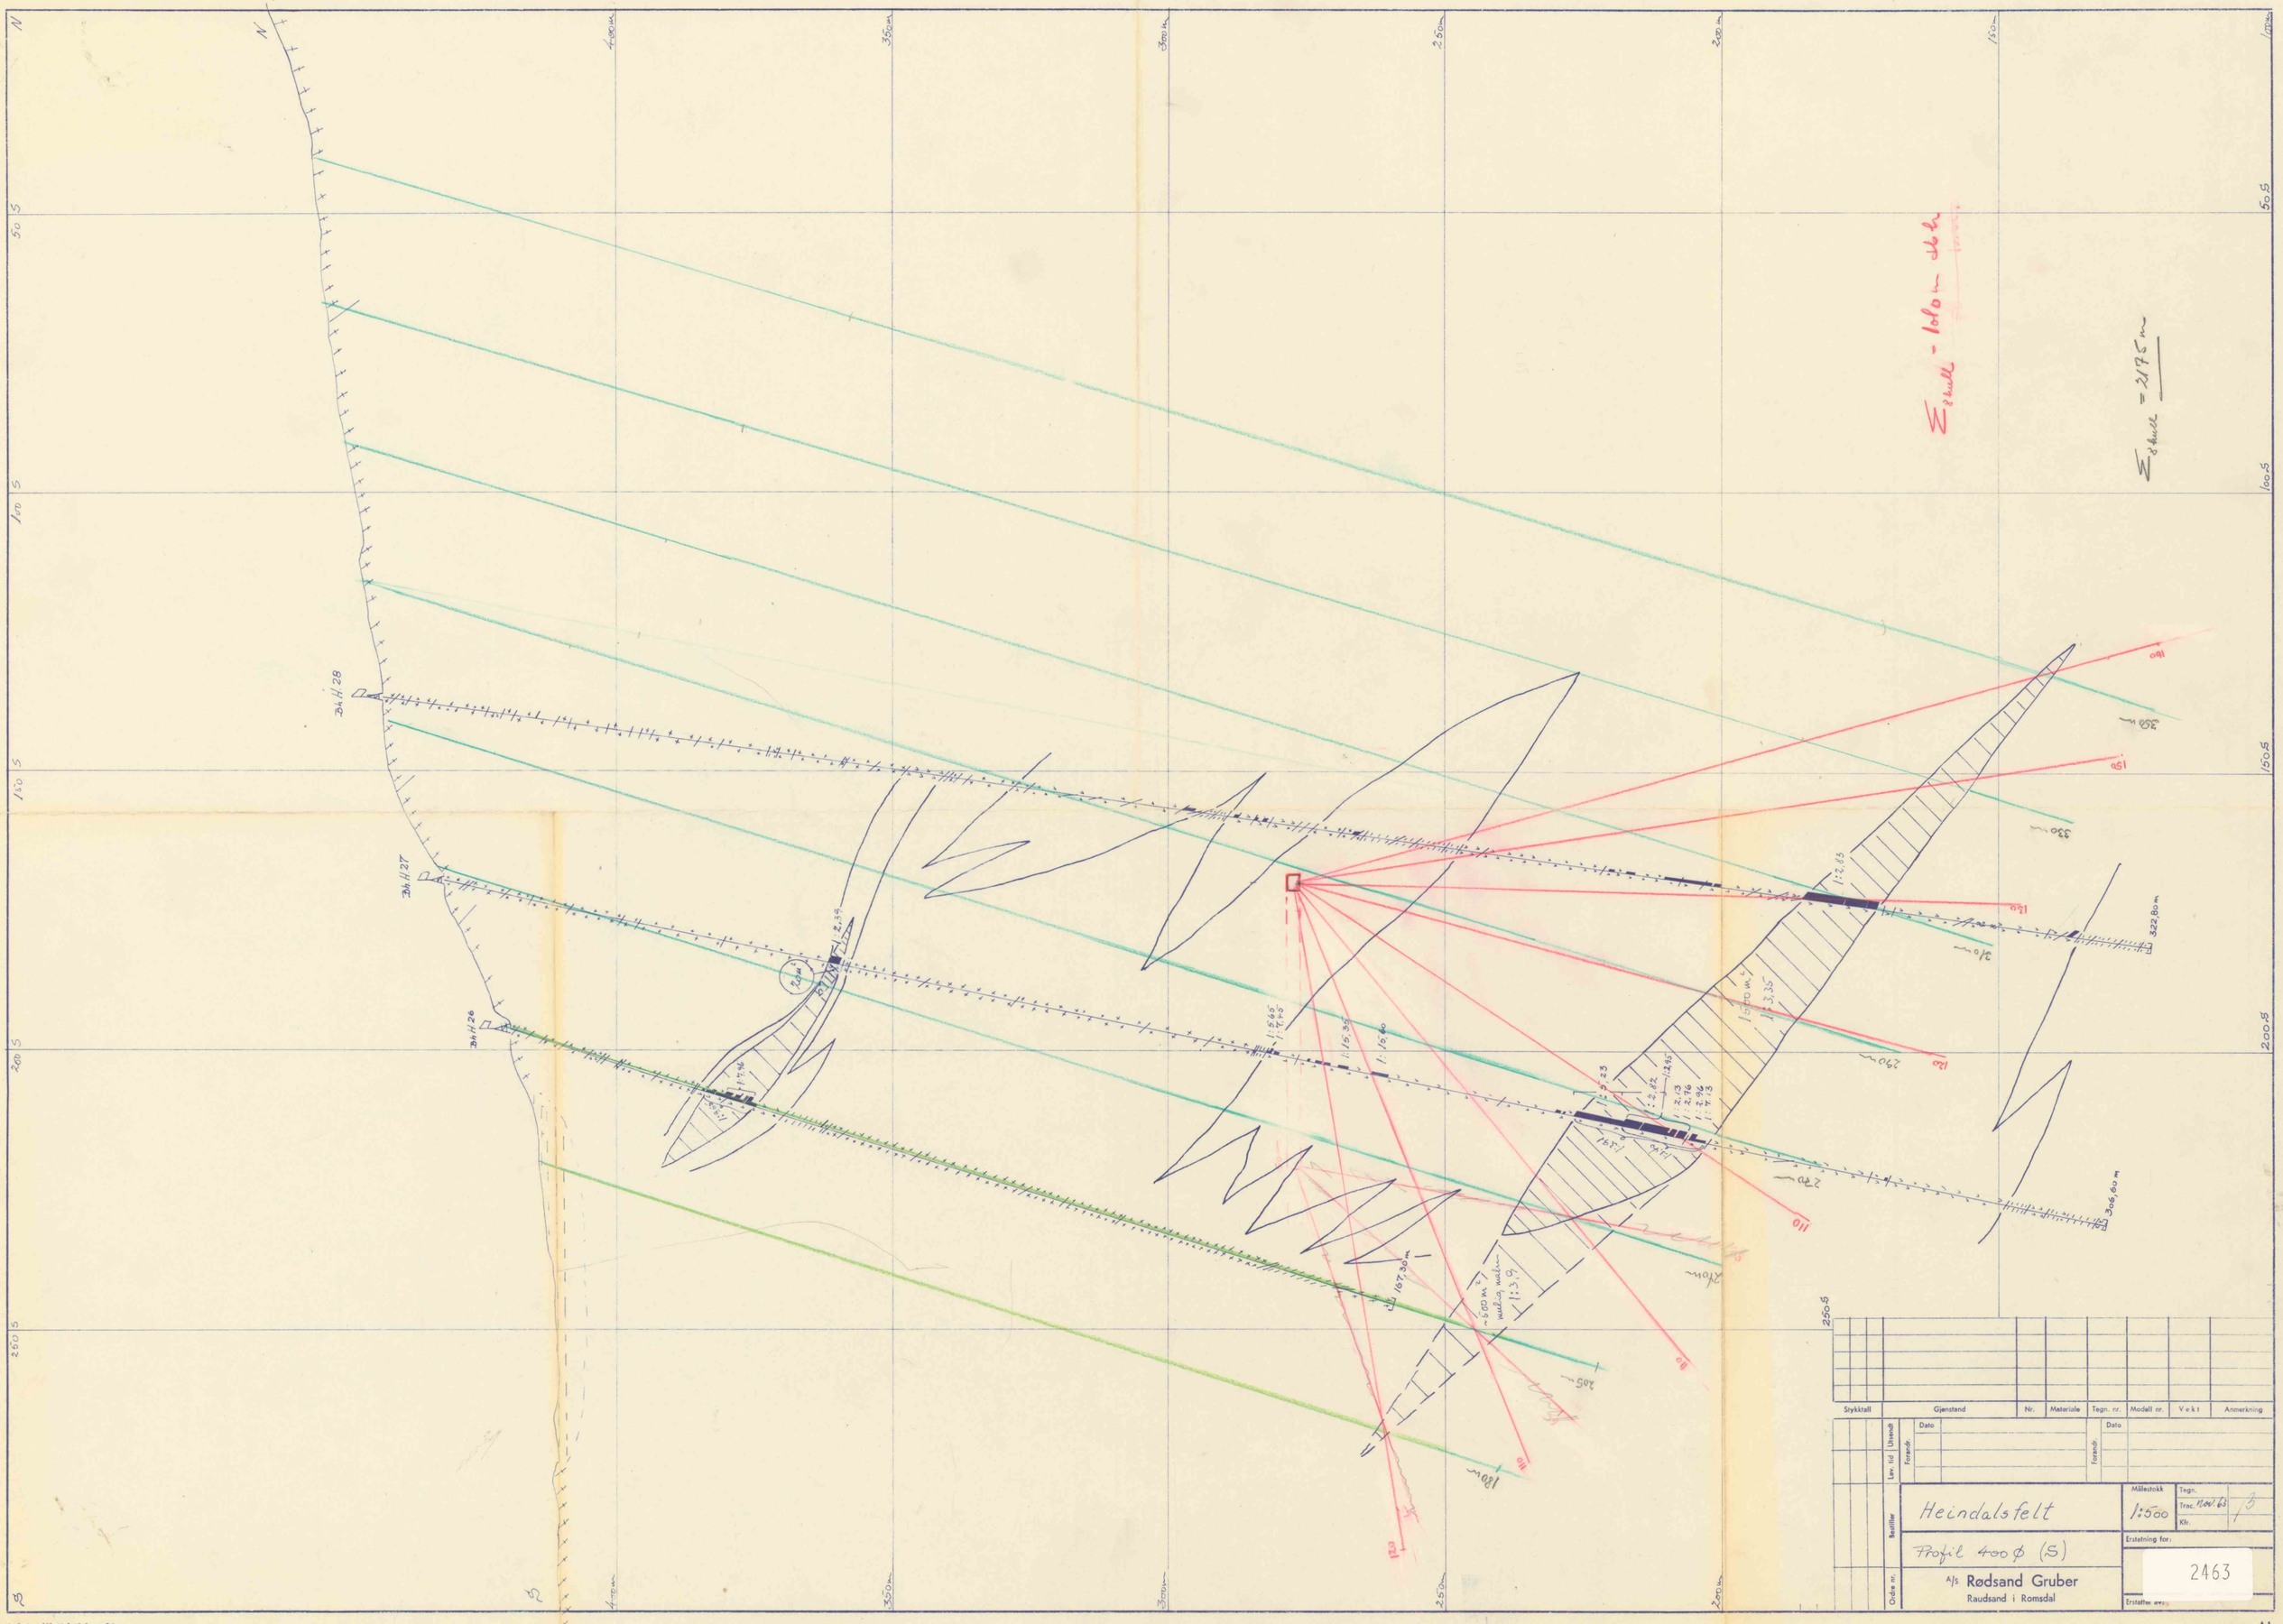
N
S
400m
350m
300m
250m
200m
150m
100m
50m
Bh.1/28
Bh.1/27
Bh.1/26
2,39
1:7,46
1:16,35
1:16,80
1:7,63
1:7,15
1:5,23
1:2,82
1:2,13
1:2,16
1:2,76
1:2,83
1:7,13
1:2,85
1:2,85
322,80 m
306,60 m
187,30 m
~600 m³
veiling under
1:3,9
Σ skull - 1010 m³
Σ skull = 2175 m³
Stykktall
Gjenstand
Nr.
Materiale
Tegn. nr.
Modell nr.
Vekt
Anmerkning
Lev. fra Utsendt
Dato
Forandr.
Bestiller
Ordre nr.
Heindalsfelt
Profil 400 ø (S)
A/s Rødsand Gruber
Raudsand i Romsdal
Målestokk
1:500
Tegn.
Trac. Nov. 63
B
Kfr.
Erstatning for:
2463
Erstattes av:
A 1.