


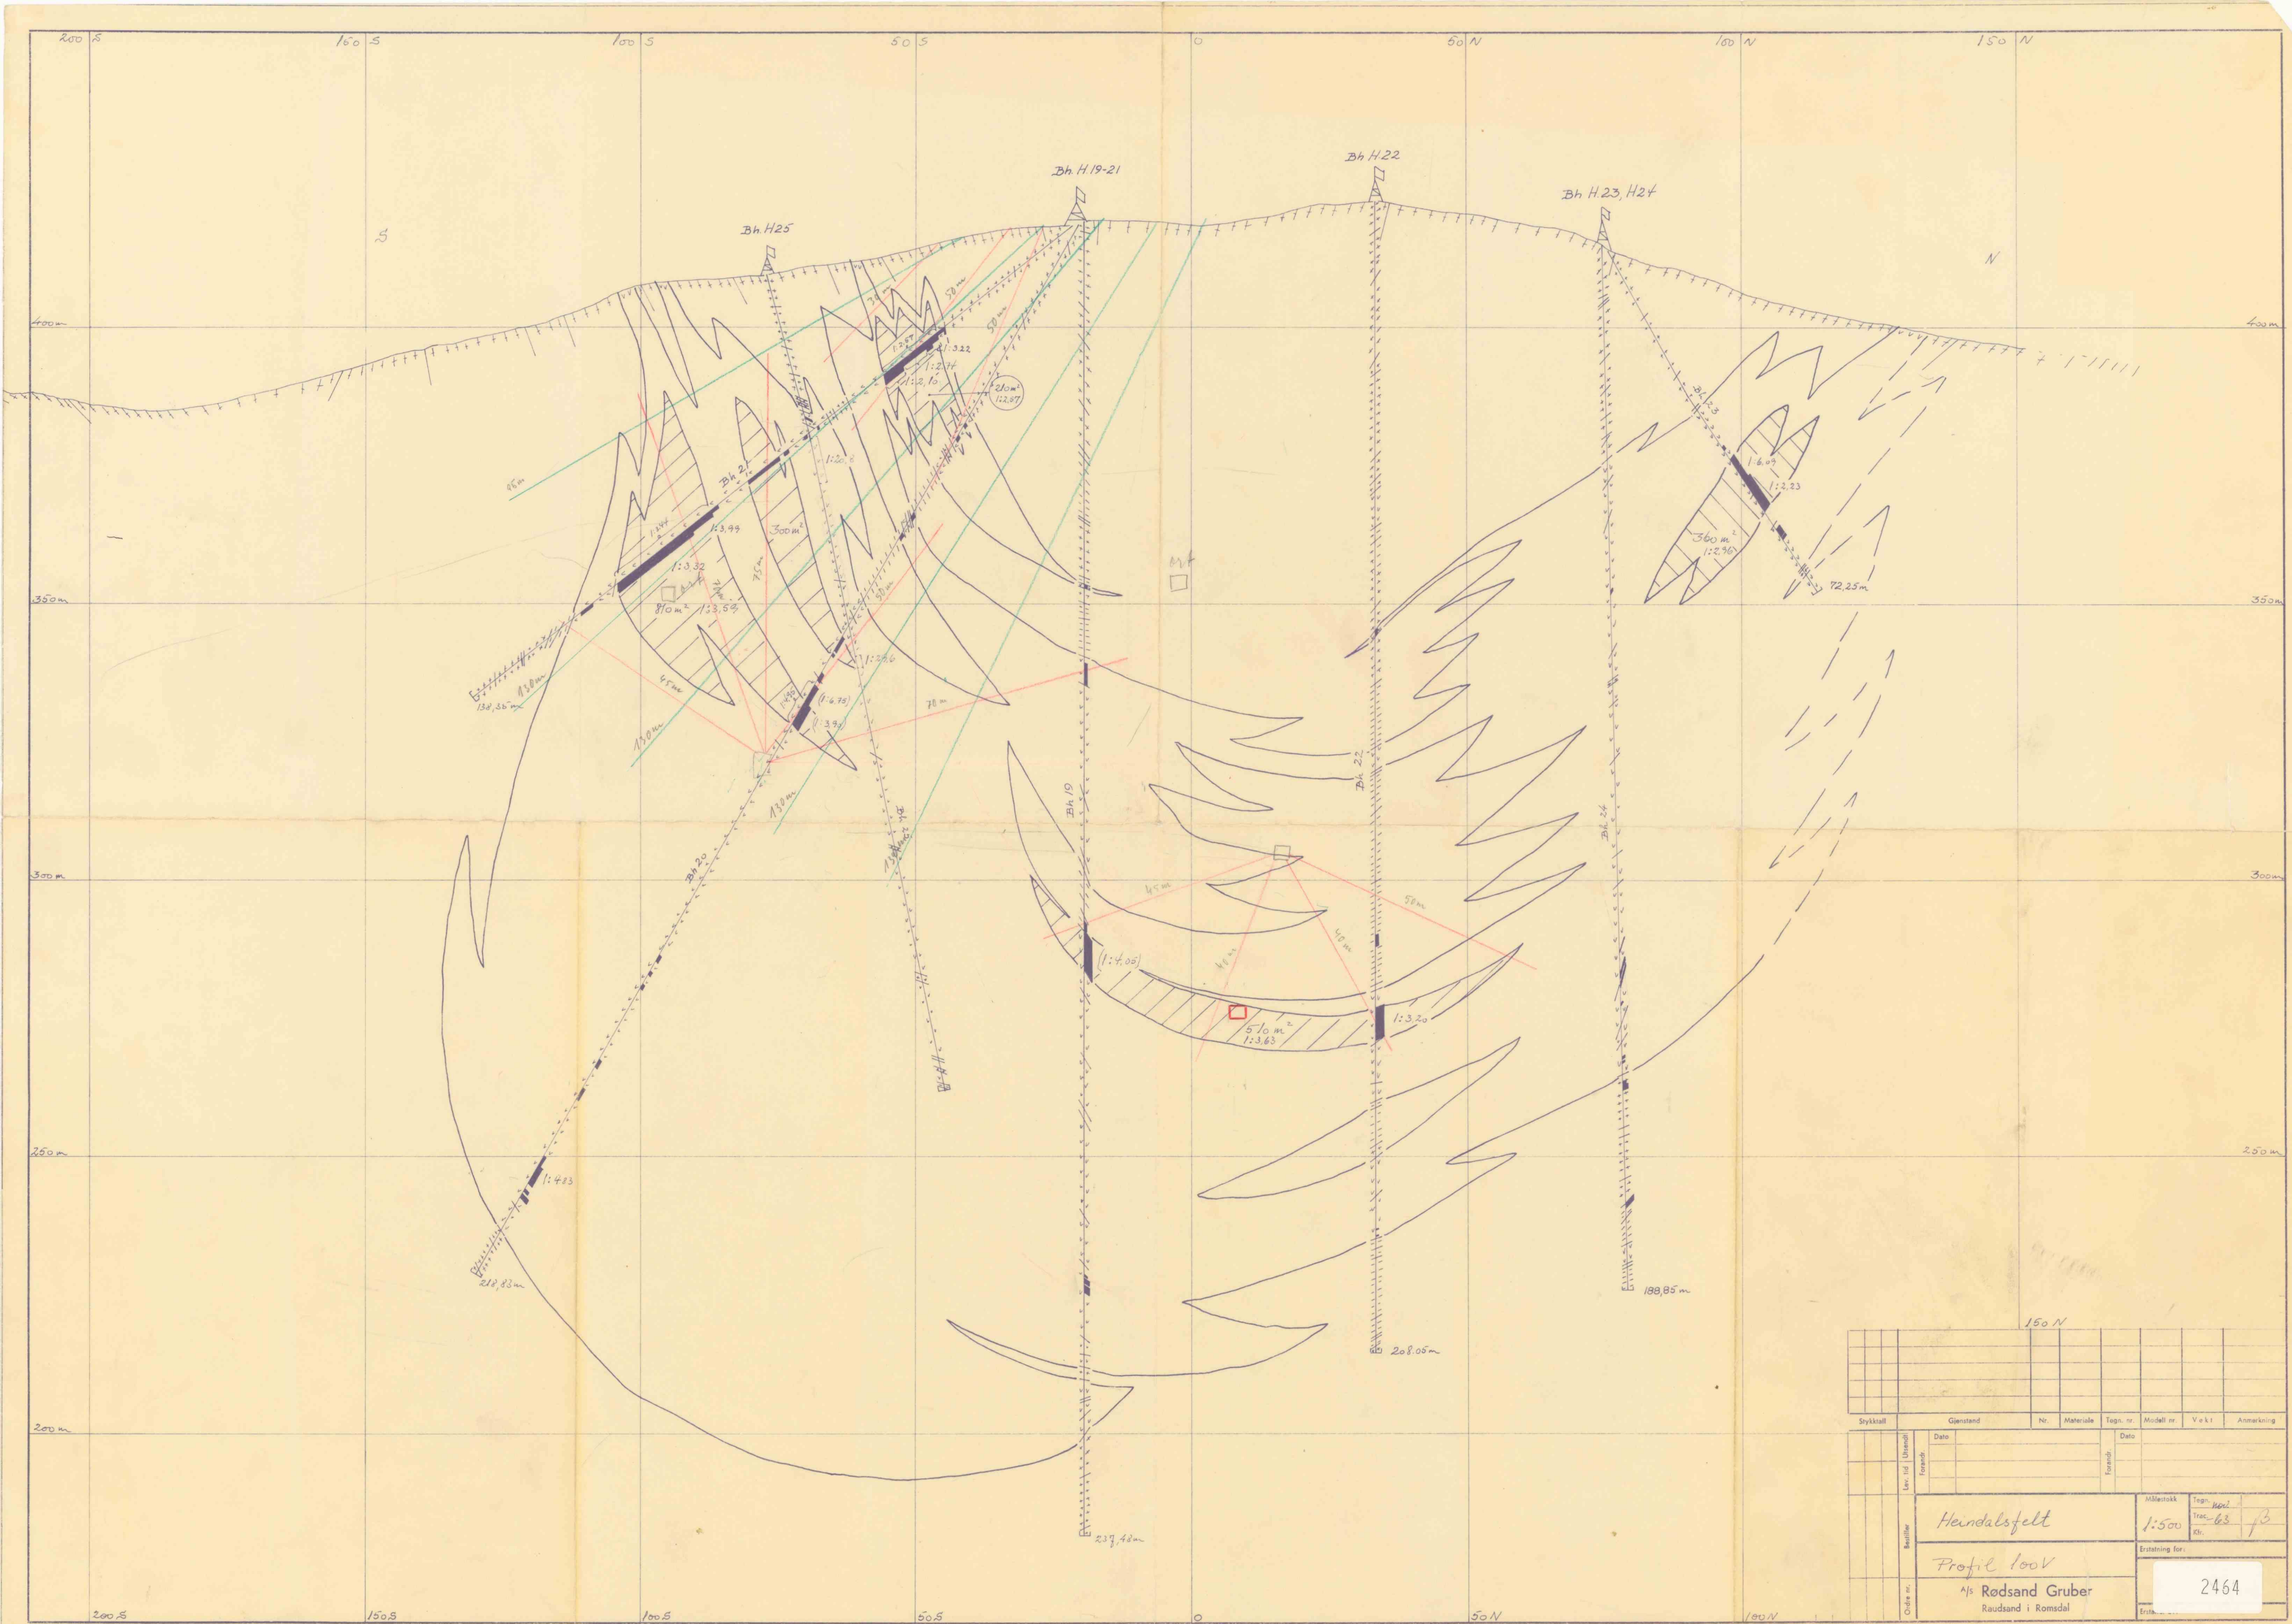

Stykketall		Gjenstand		Nr.	Materiale	Tegn. nr.	Modell nr.	Vekt	Anmerking
Dato		Dato		Dato		Dato		Dato	
Forside		Forside		Forside		Forside		Forside	
Bakside		Bakside		Bakside		Bakside		Bakside	
Onde nr.		Onde nr.		Onde nr.		Onde nr.		Onde nr.	
Heimdalsfelt		Profil 100V		Als Rødsand Gruber		Rødsand i Romsdal		2464	
Målestokk		1:500		Tegn. nr.		Tegn. nr.		Tegn. nr.	
Ertetelling for:		Ertetelling for:		Ertetelling for:		Ertetelling for:		Ertetelling for:	