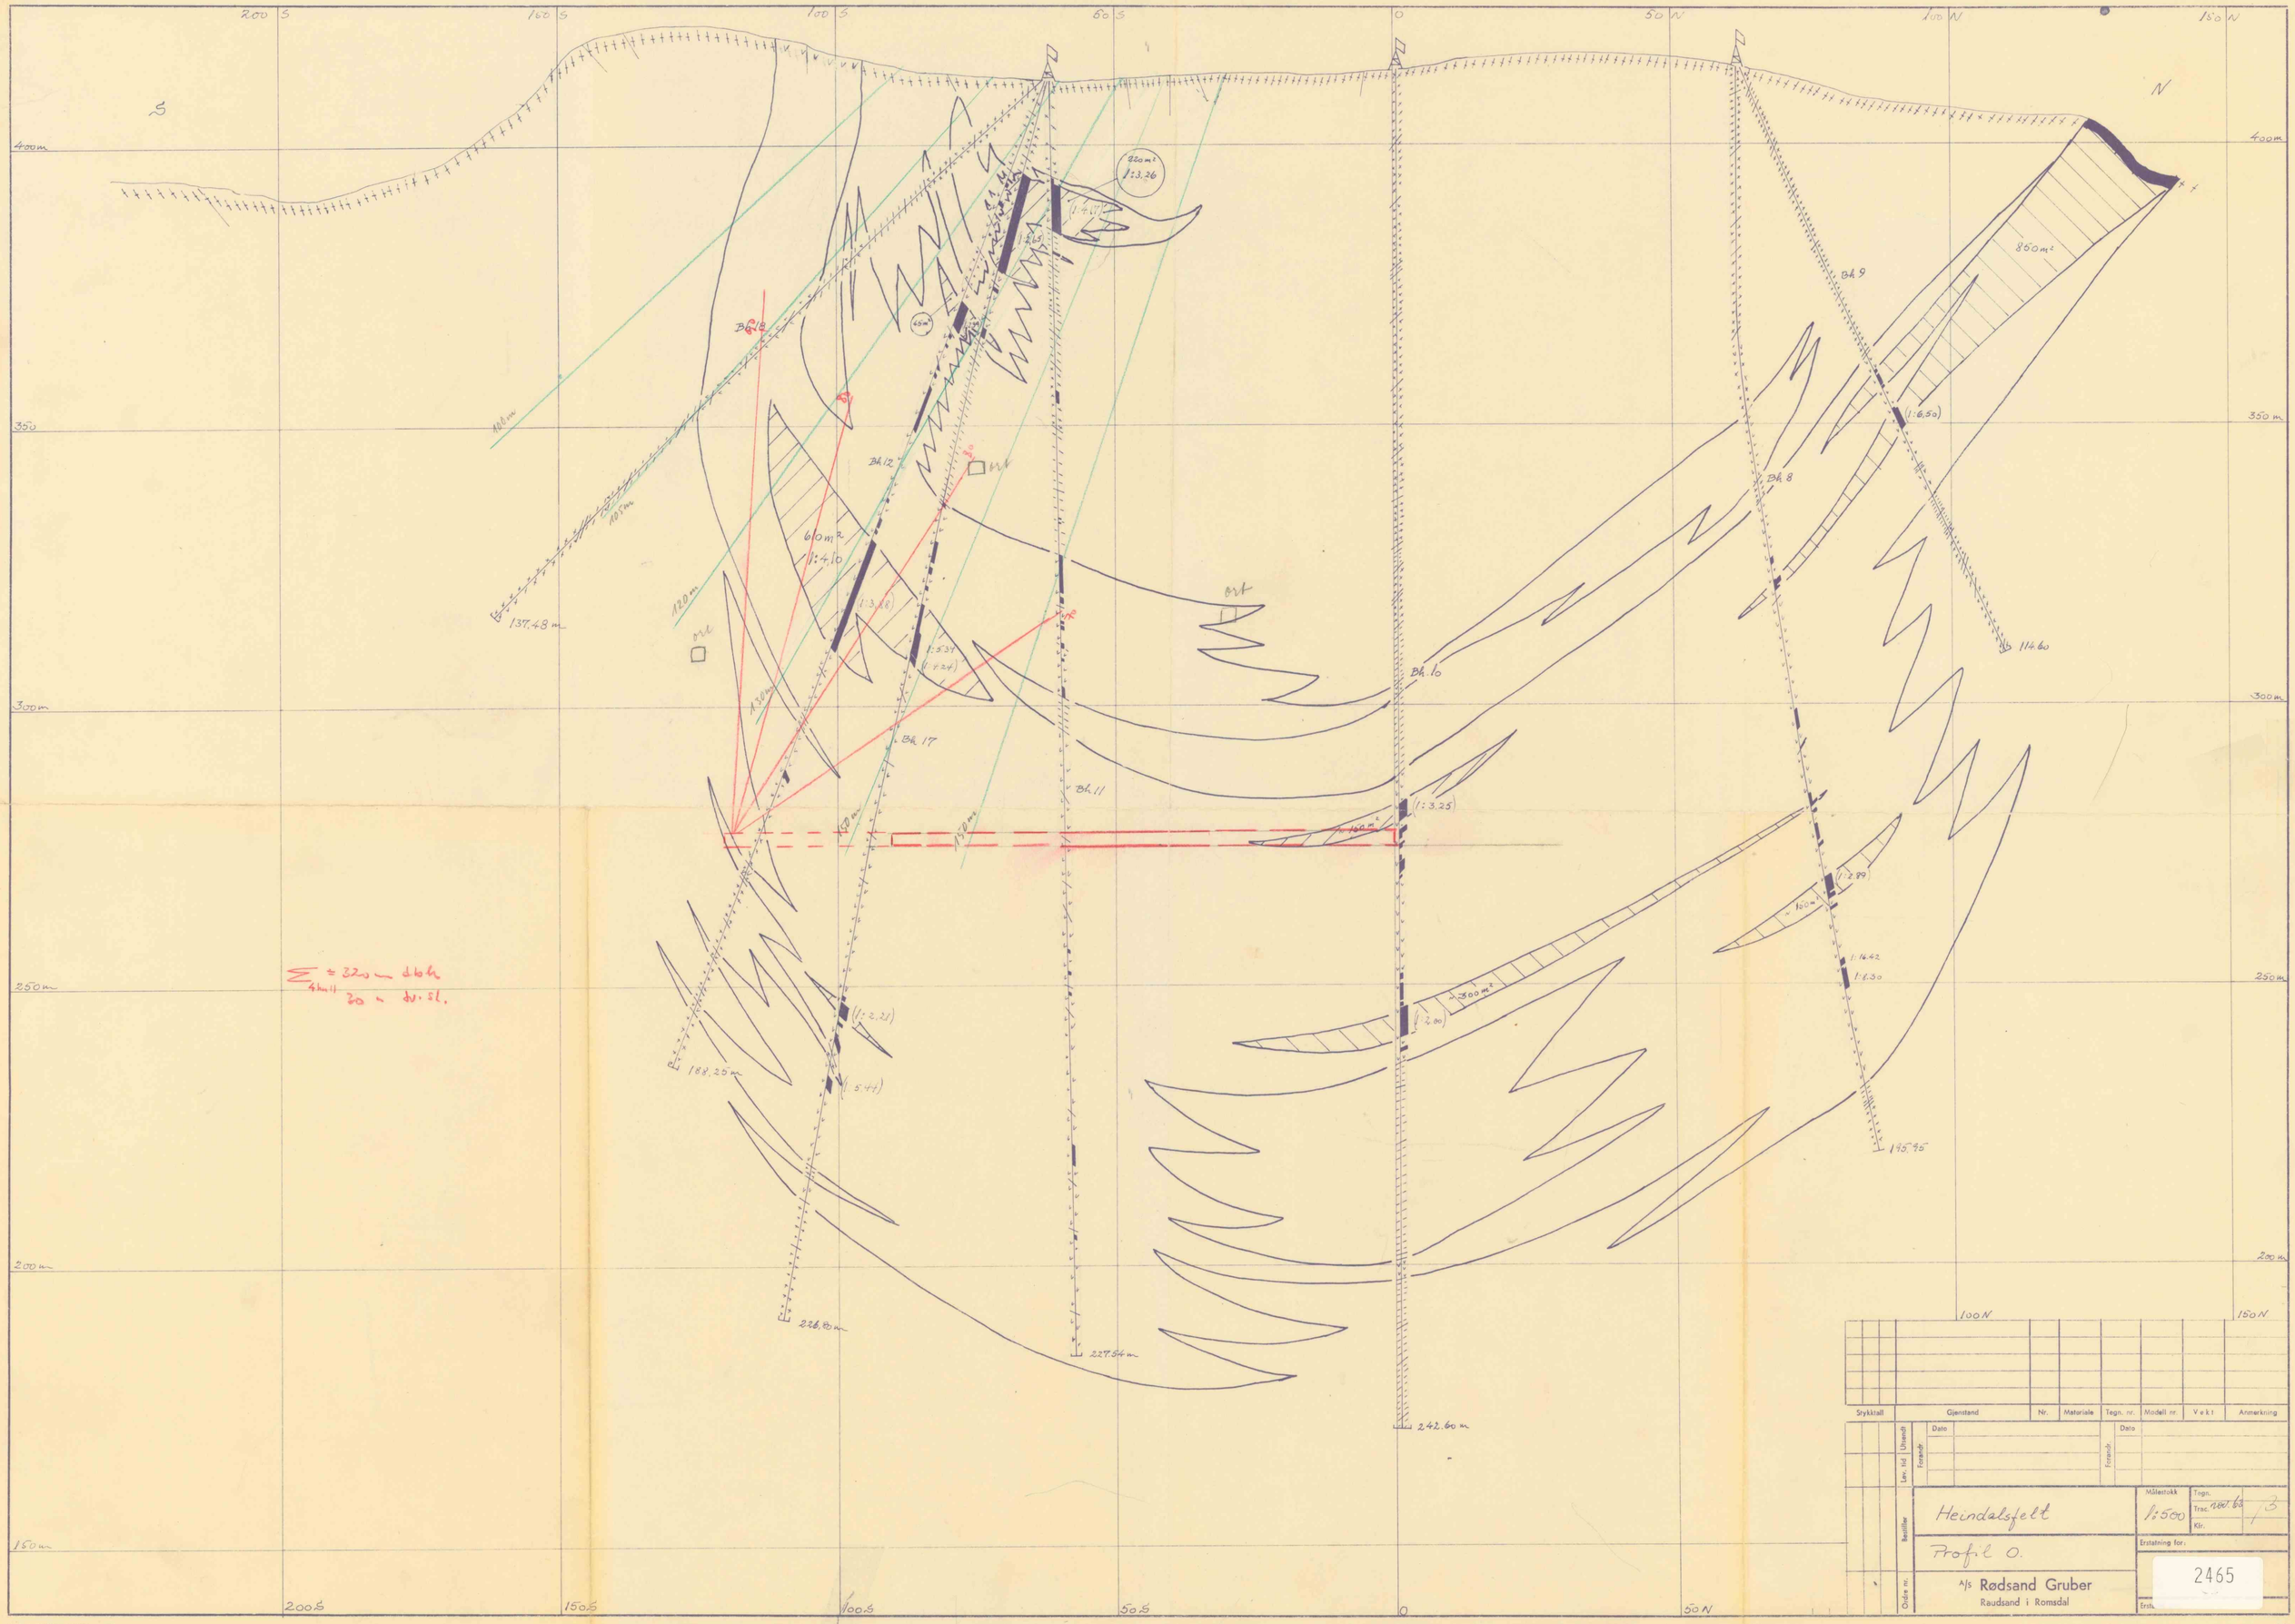

Stykktall	Gjenstand	Nr.	Materiale	Tegn. nr.	Modell nr.	Vekt	Anmerkning

Lev. tid | Utsendt | Forandr. | Dato | Forandr. | Dato

Bestiller

Ordre nr.

Heindalsfelt

Profil O.

A/S Rødsand Gruber
Raudsand i Romsdal

Målestokk 1:500

Tegn. Trac. 200.60 | 3

Klr.

Erstatning for:

2465

Erst.

A 1.