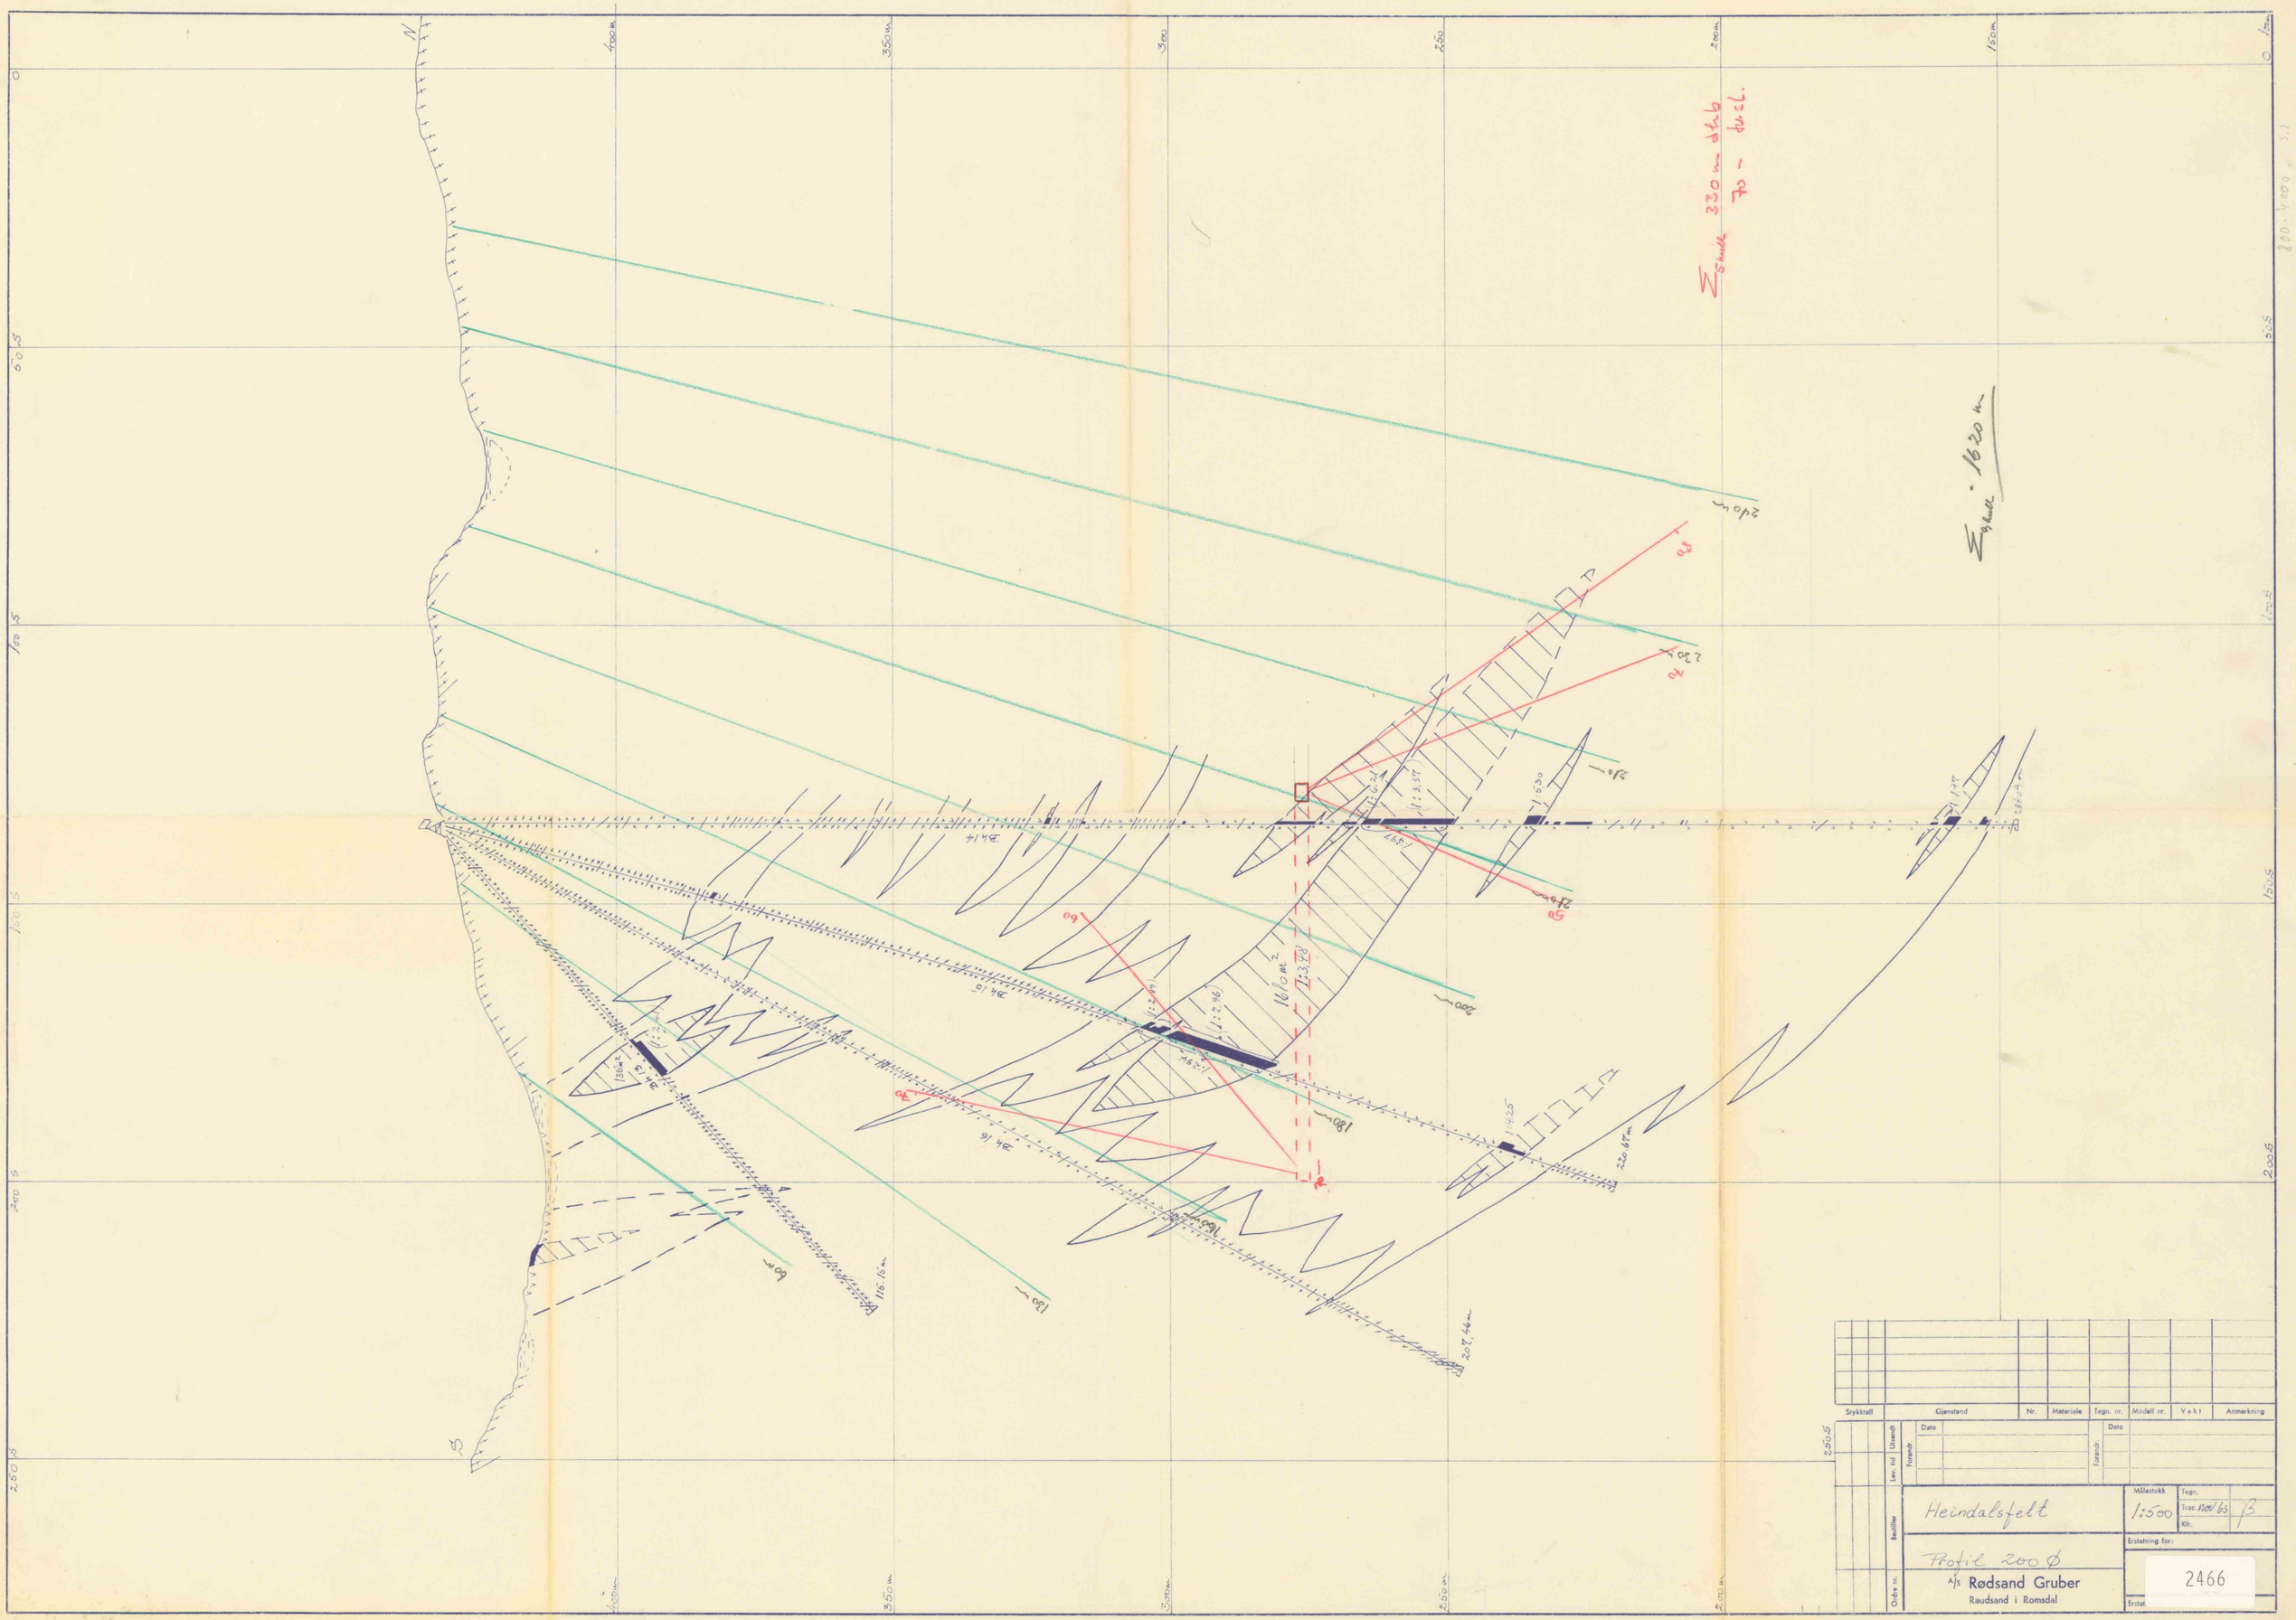
Σ skulle 330 m ytterl.
Σ skulle 1620 m
400 m
350 m
300
250
200 m
150 m
0
50
100
150
200
250
200 m
180 m
160 m
140 m
120 m
100 m
80 m
60 m
220,67 m
207,46 m
115,15 m
Heindalsfelt
Profil 200 Ø
A/S Rødsand Gruber
Raudsand i Romsdal
Mål: 1:500
Tegn. Trac 1201/63 B
Erstatning for:
Erstat.
2466
Sykkelstall
Gjenstand
Nr.
Materiale
Tegn. nr.
Modell nr.
Vekt
Anmerkning
Dato
Forandr.
Lev. tid
Utlevert
Bestiller
Ordre nr.