5133

# Fargelagt Profil D.b.h. 83 Gråken II ÷396

401

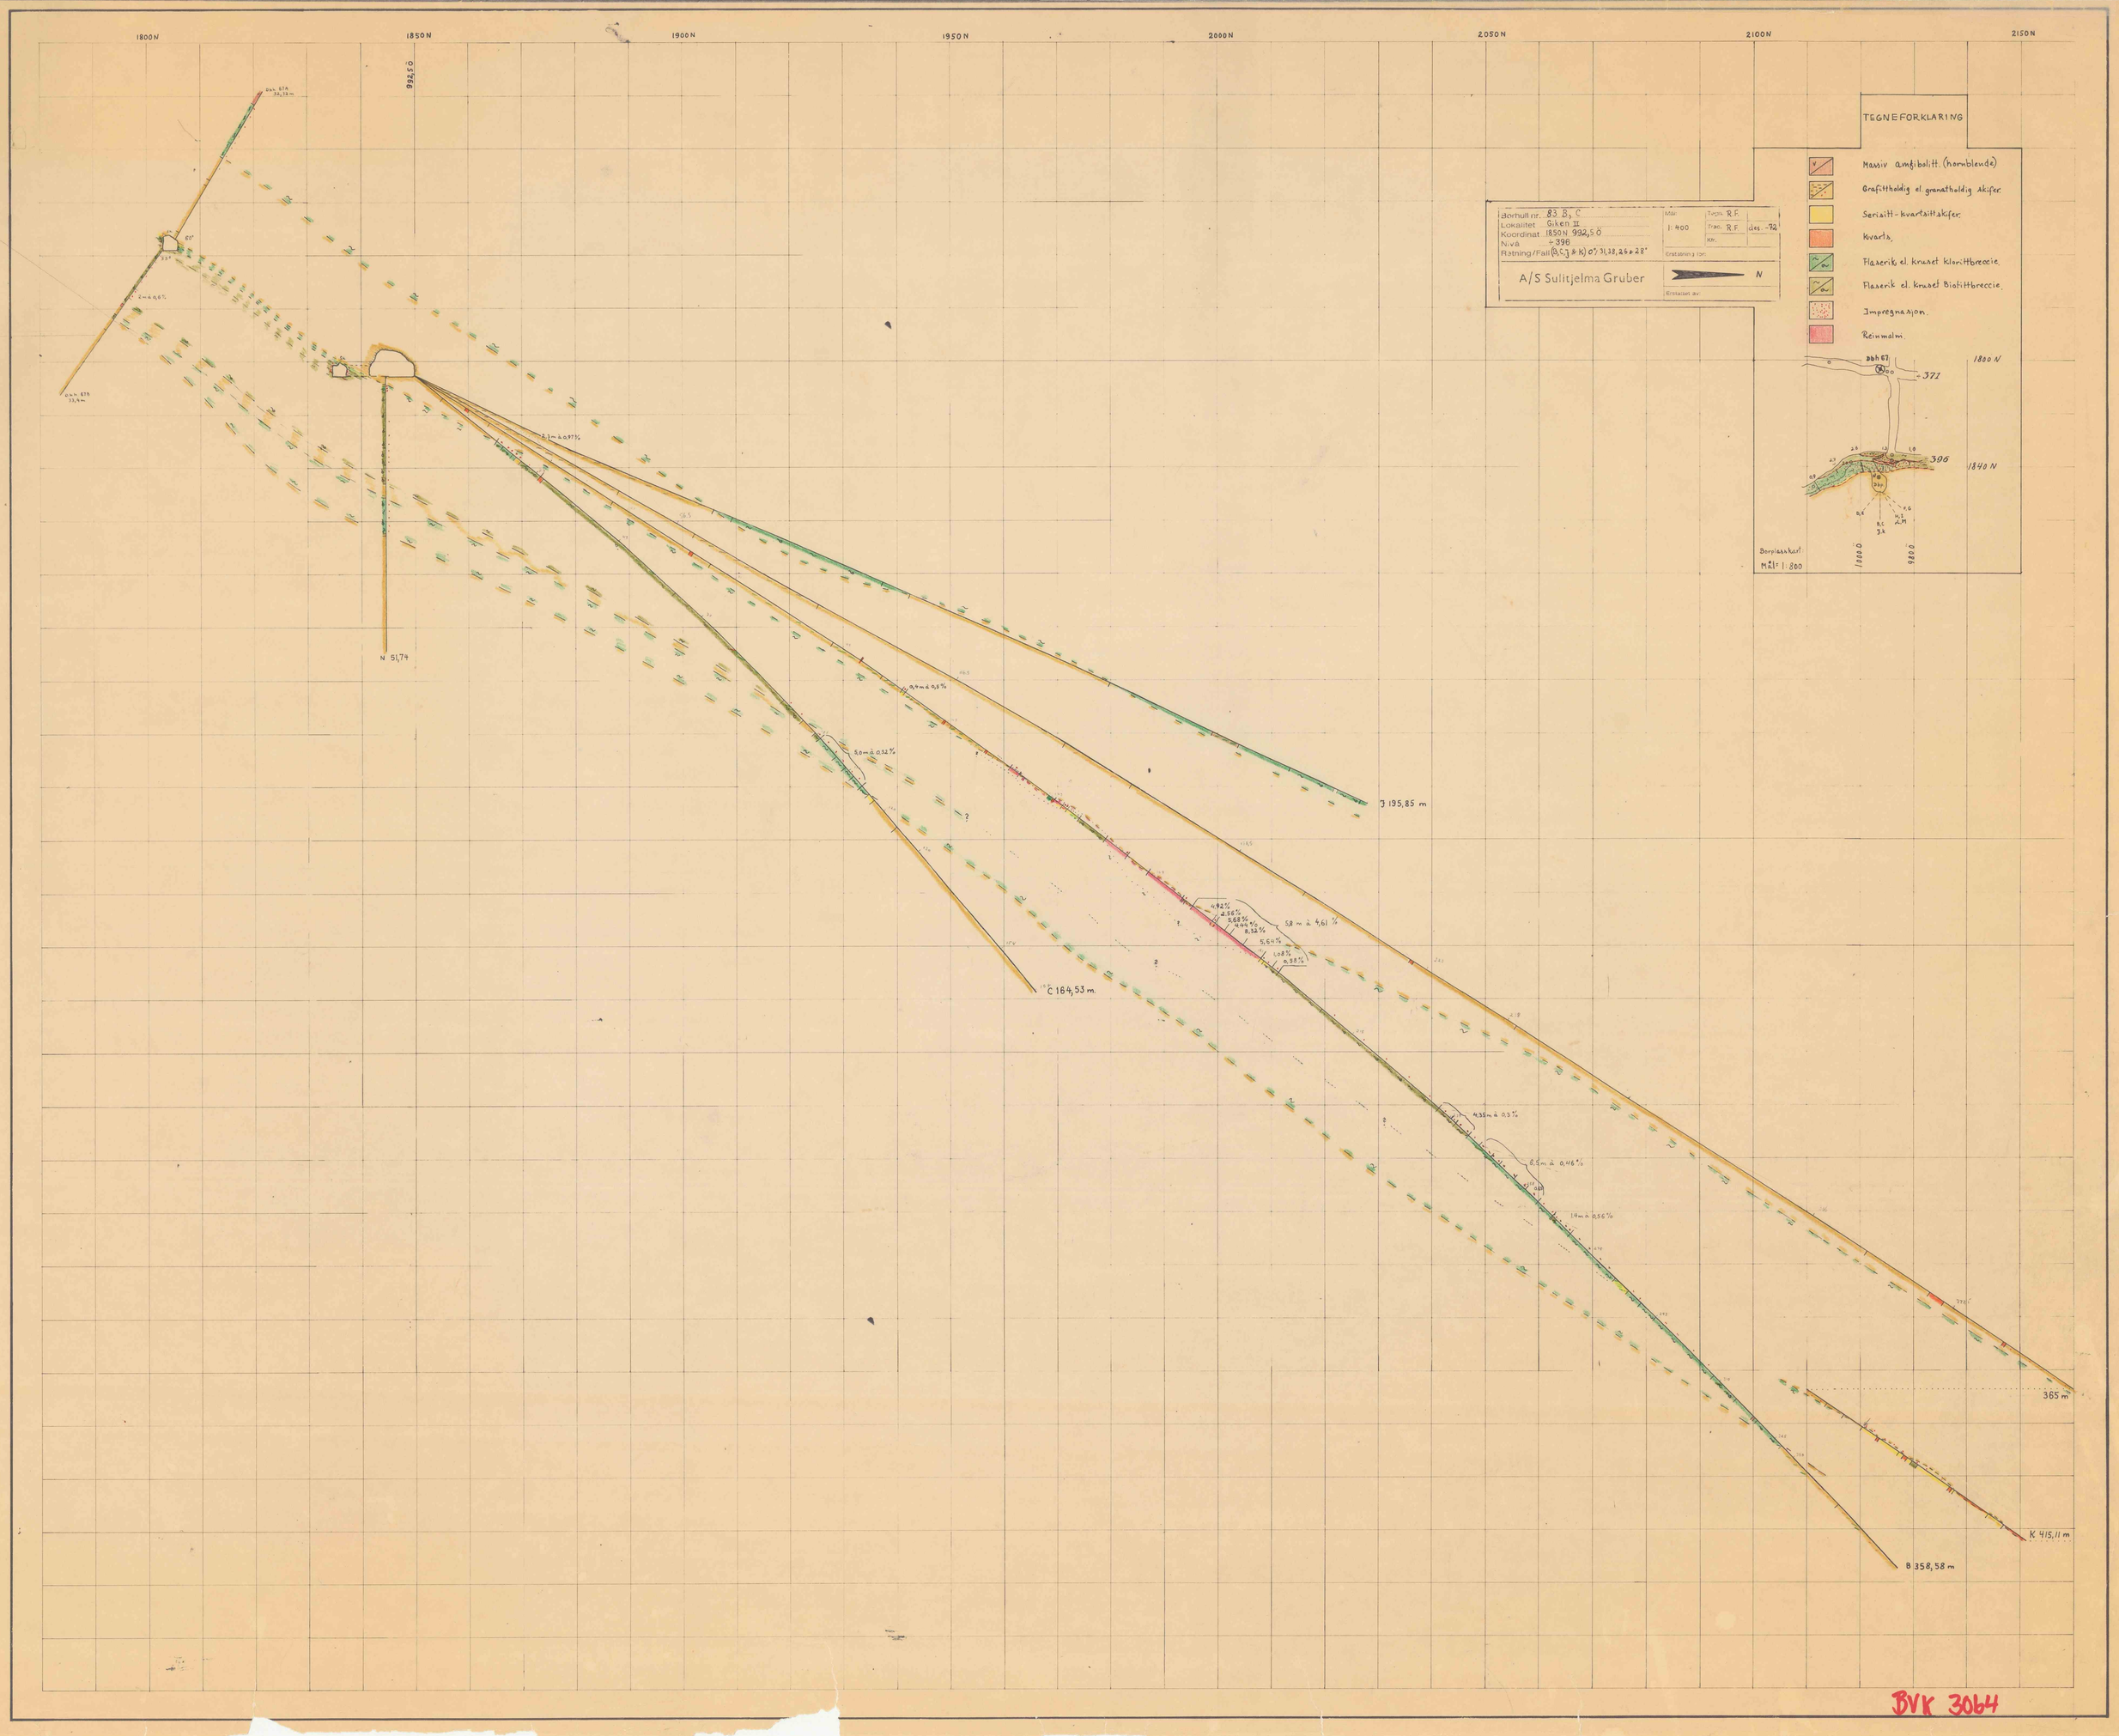


BVK 3064