


Mons Petter, øverste sonen

124

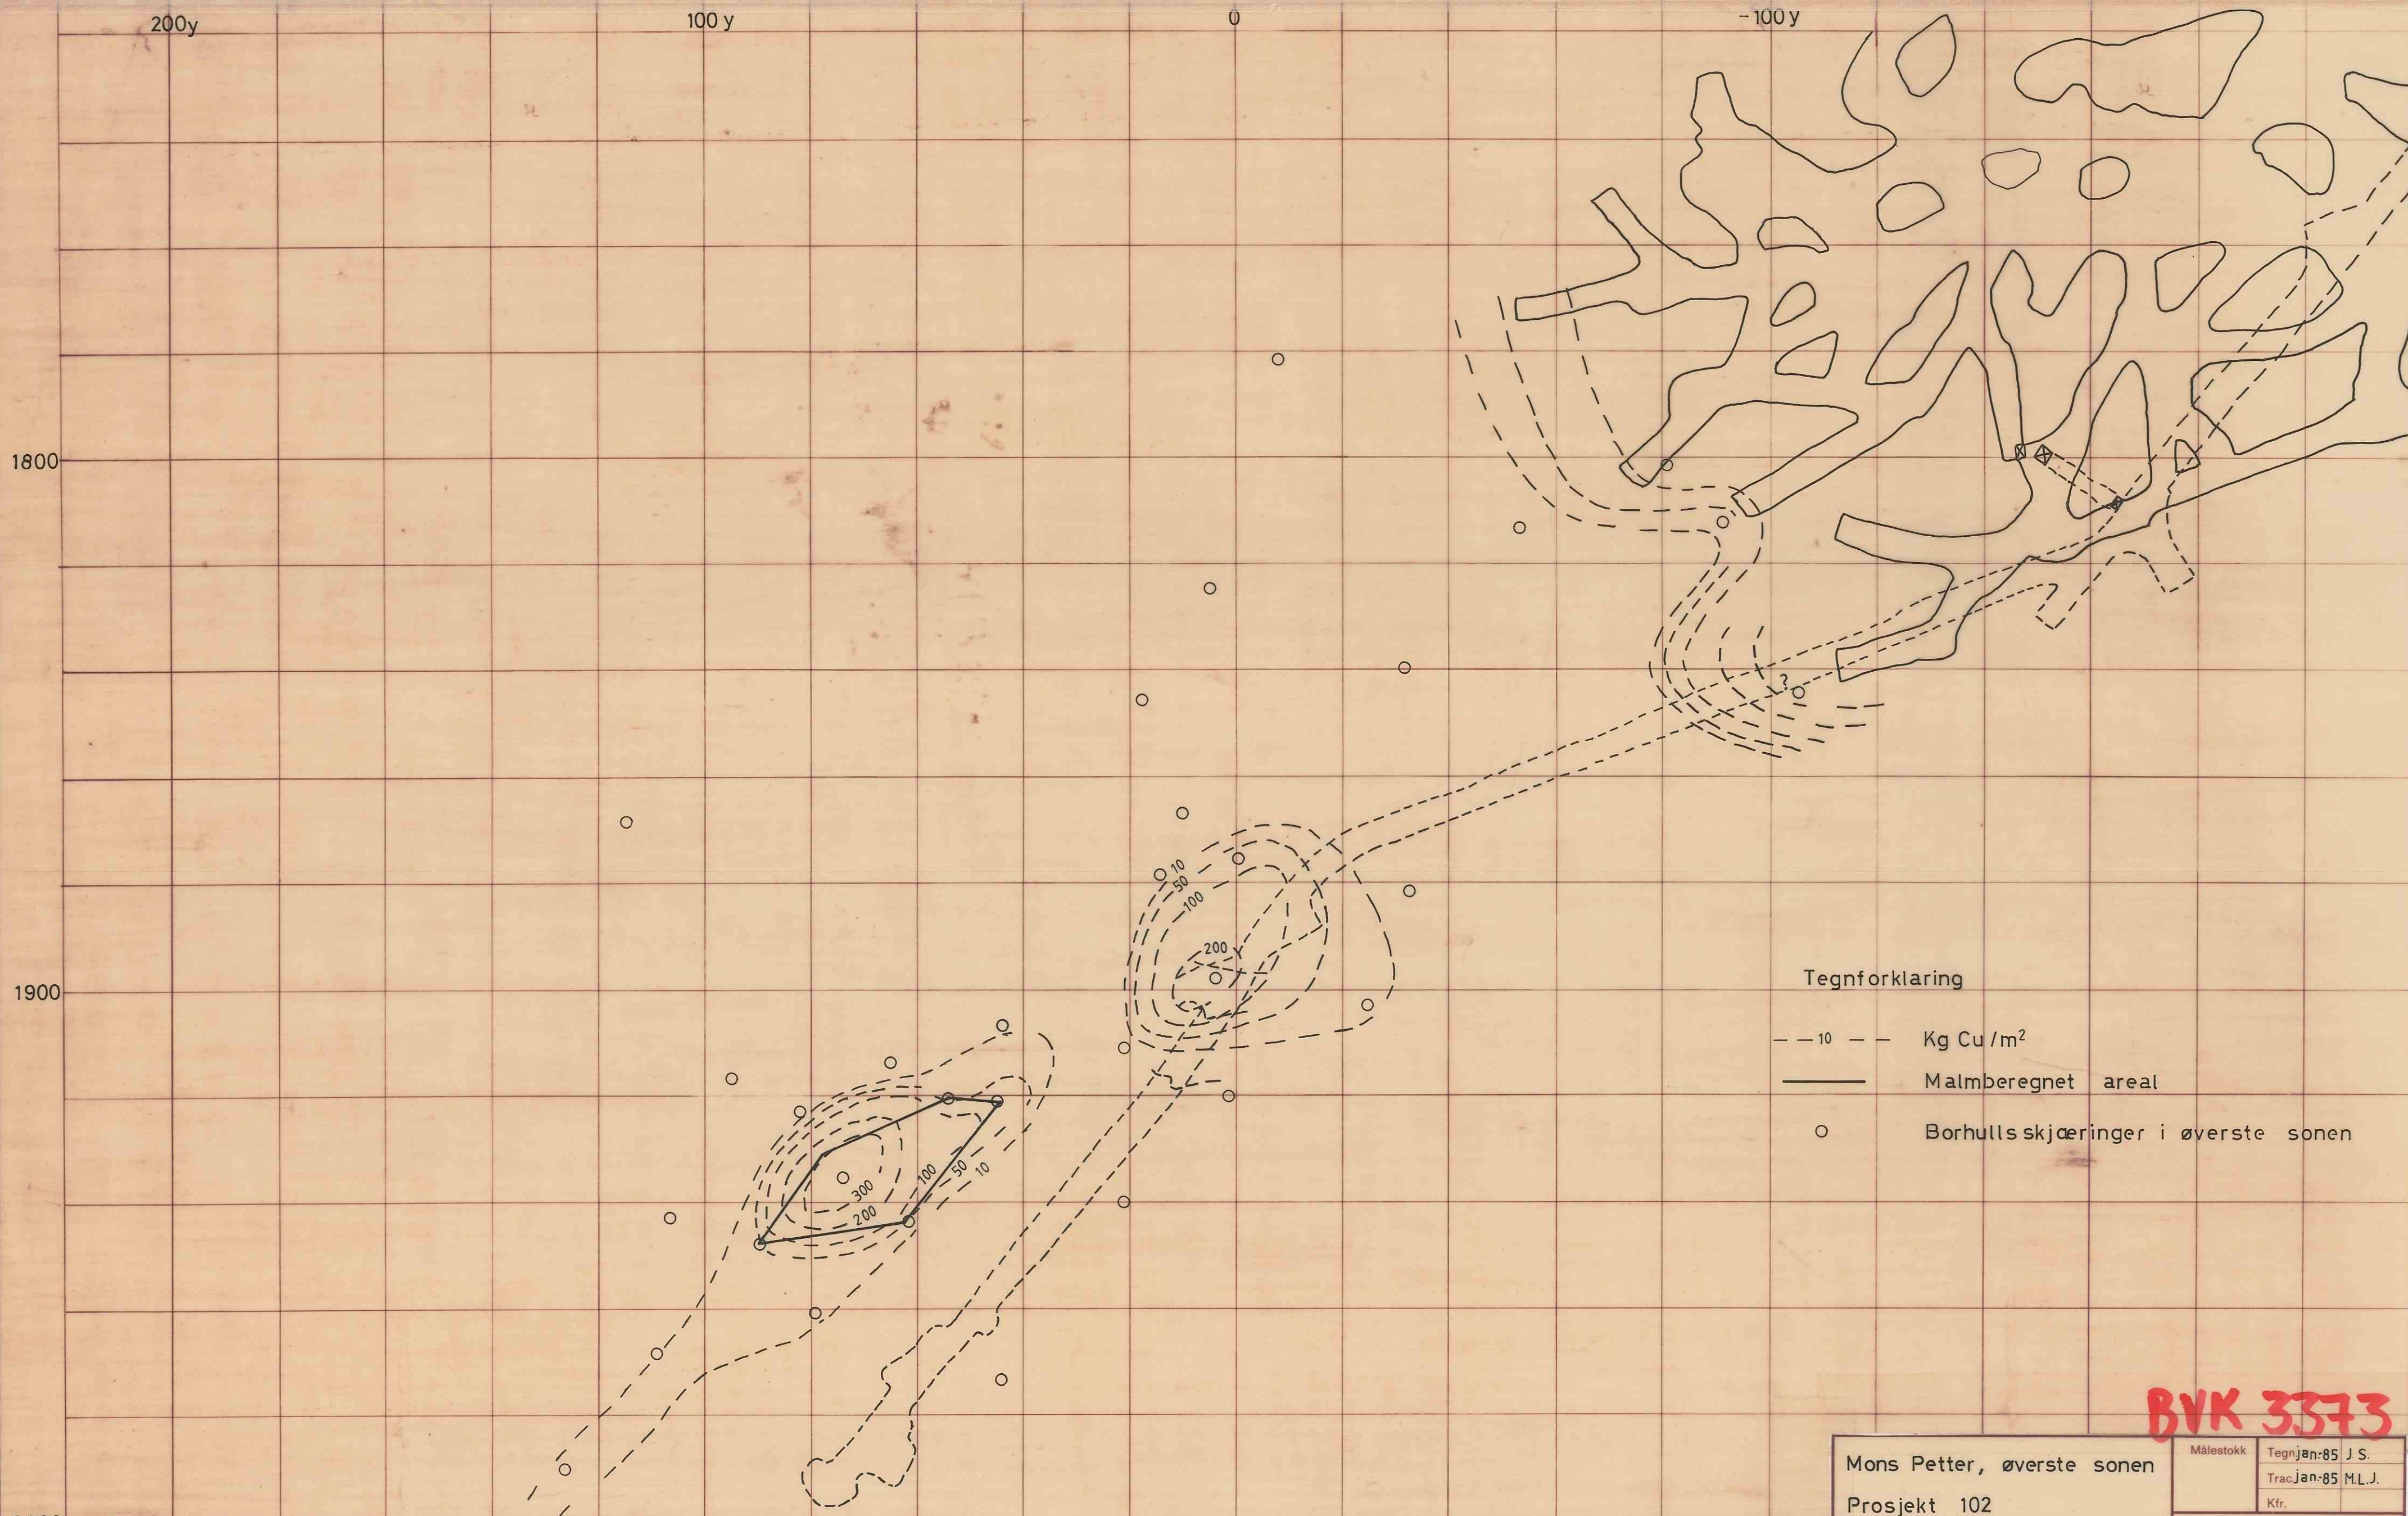

Tegnforklaring

--- 10 --- Kg Cu / m²

———— Malmberegnet areal

○ Borhullsskjæringer i øverste sonen

BVK 3373

Mons Petter, øverste sonen	Målestokk	Tegnjan:85 J.S.
	Tracjan:85 M.L.J.	Kfr.
Prosjekt 102	Erstatning for:	
Sulitjelma Bergverk A/S	Erstattet av:	