


X-760 X-780 X-800

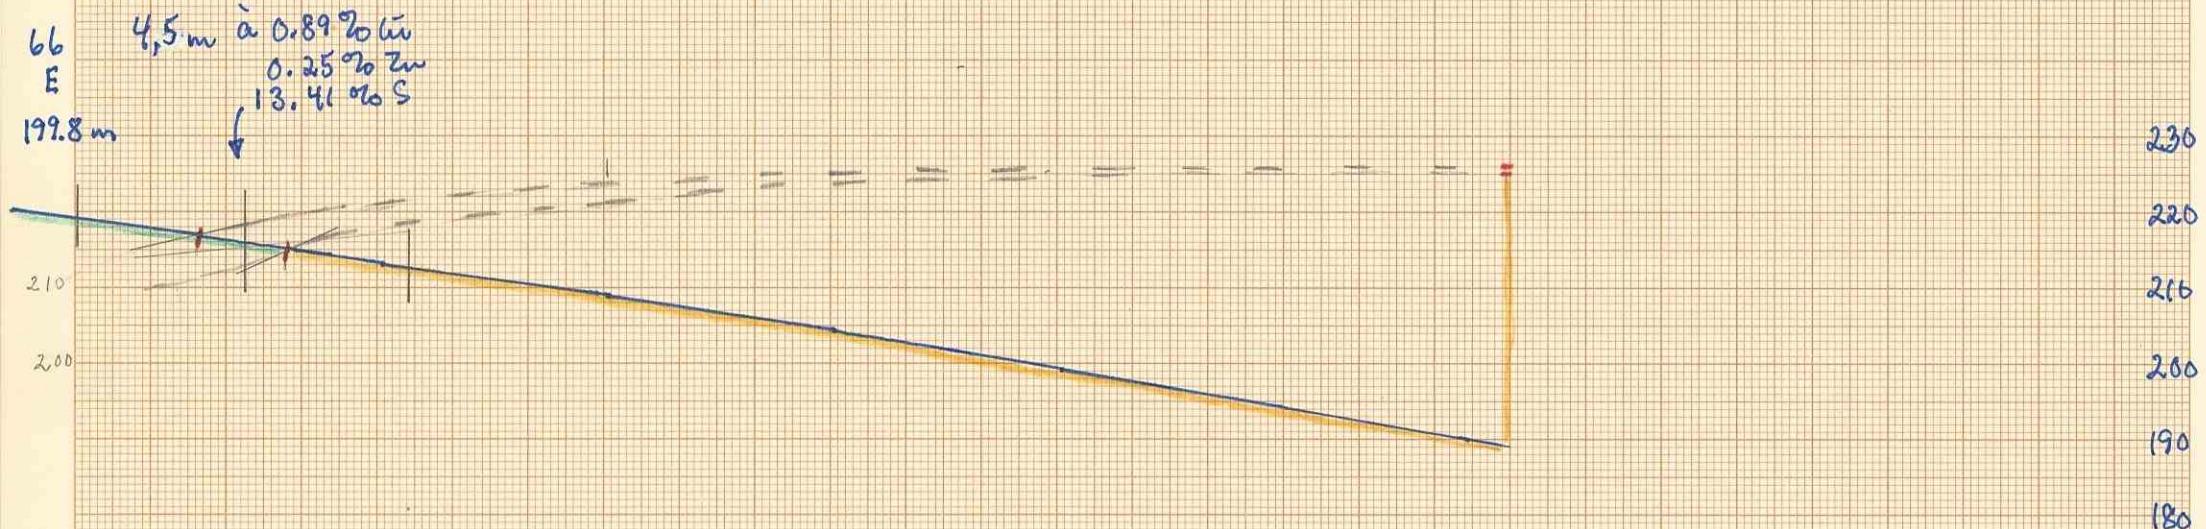

Sagmo Dbh 66 E (Fotomålt) Tegnet langs Pørath retning
og målte vinkler pr. 3. m.

Skram. X-933,5 · y-3334,0 z 189,2

Ret 372° Stig. 11°

Mål. 1:1000

BVK 3705