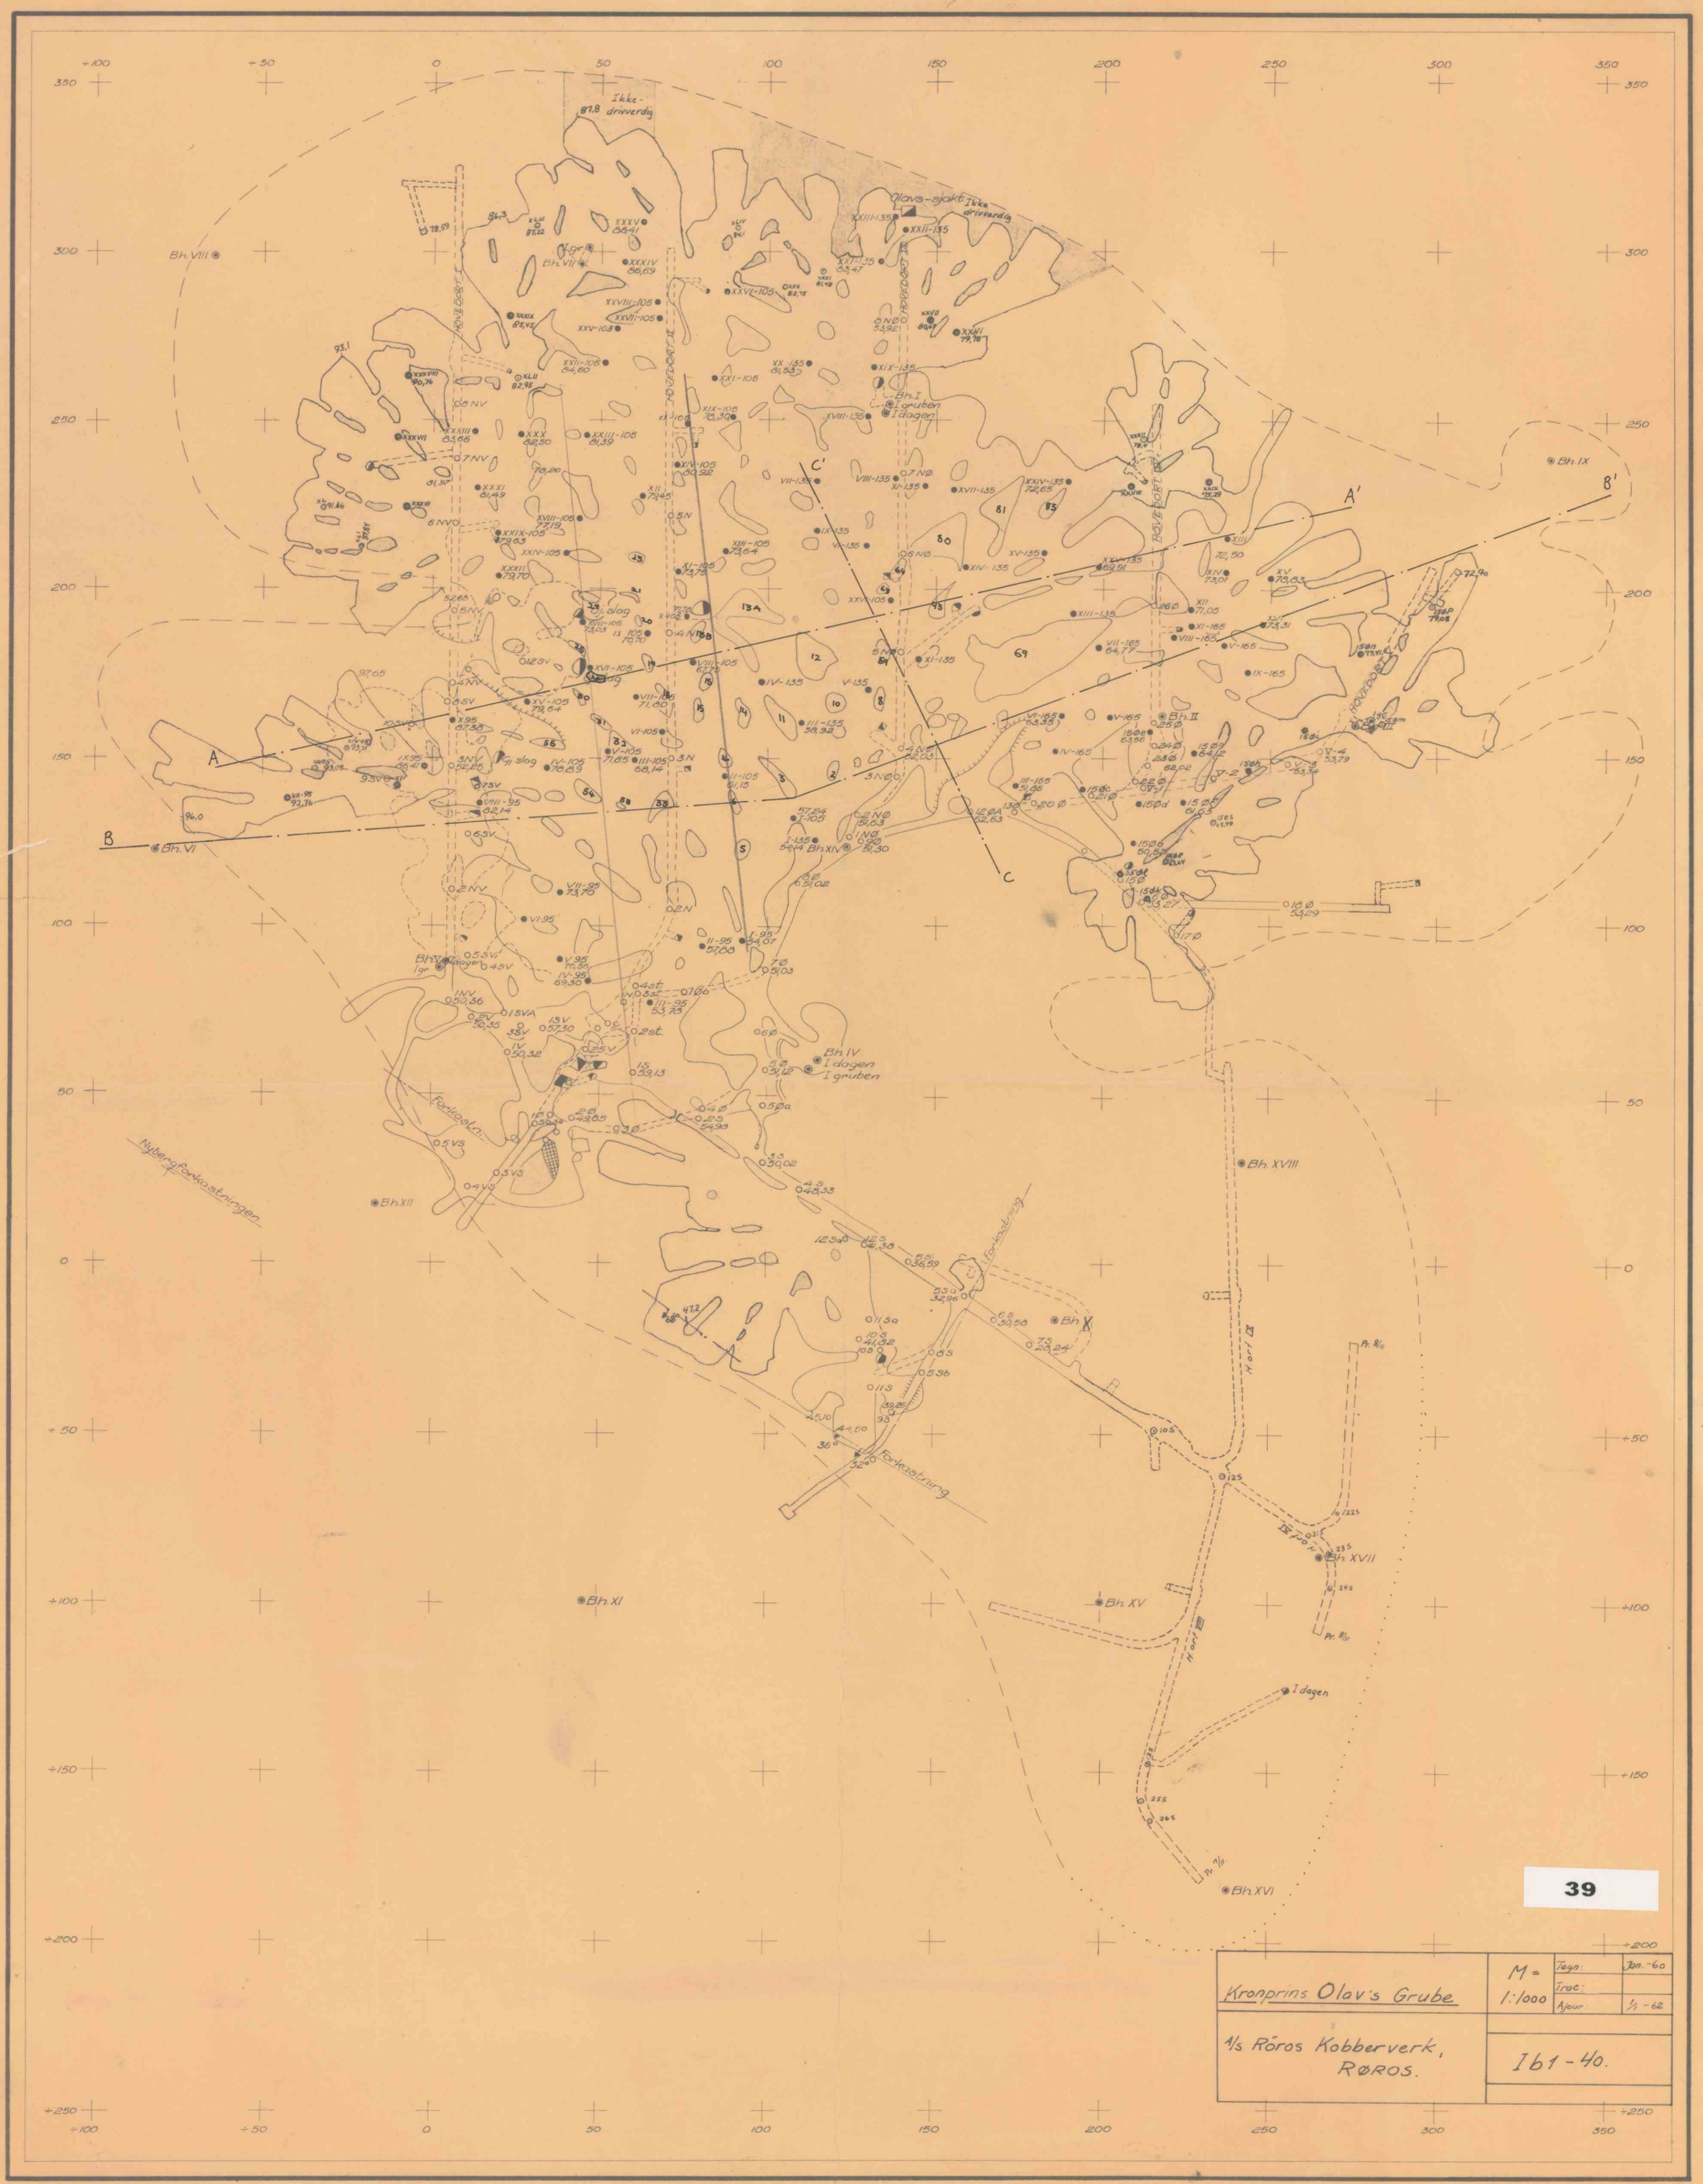
Ikke-driivverdig
Olavs-sjakt
Ikke driivverdig
HOVEDORT I
HOVEDORT II
HOVEDORT III
Bh. VIII
Bh. VII
Bh. I
I gruben
I dagen
Bh. IX
Bh. VI
Bh. V
Bh. IV
I dagen
I gruben
Bh. XII
Bh. XIII
Bh. X
Bh. XI
Bh. XV
Bh. XVII
Bh. XVI
Bh. II
Nybergforkastningen
Forkastning
A
A'
B
B'
C
C'
39
Kronprins Olav's Grube
M = 1:1000
Tegn: Jan.-60
Trac:
Ajour: 1/1-62
A/s Röros Kobberverk, RØROS.
Ib1-40.

Ib1-40