


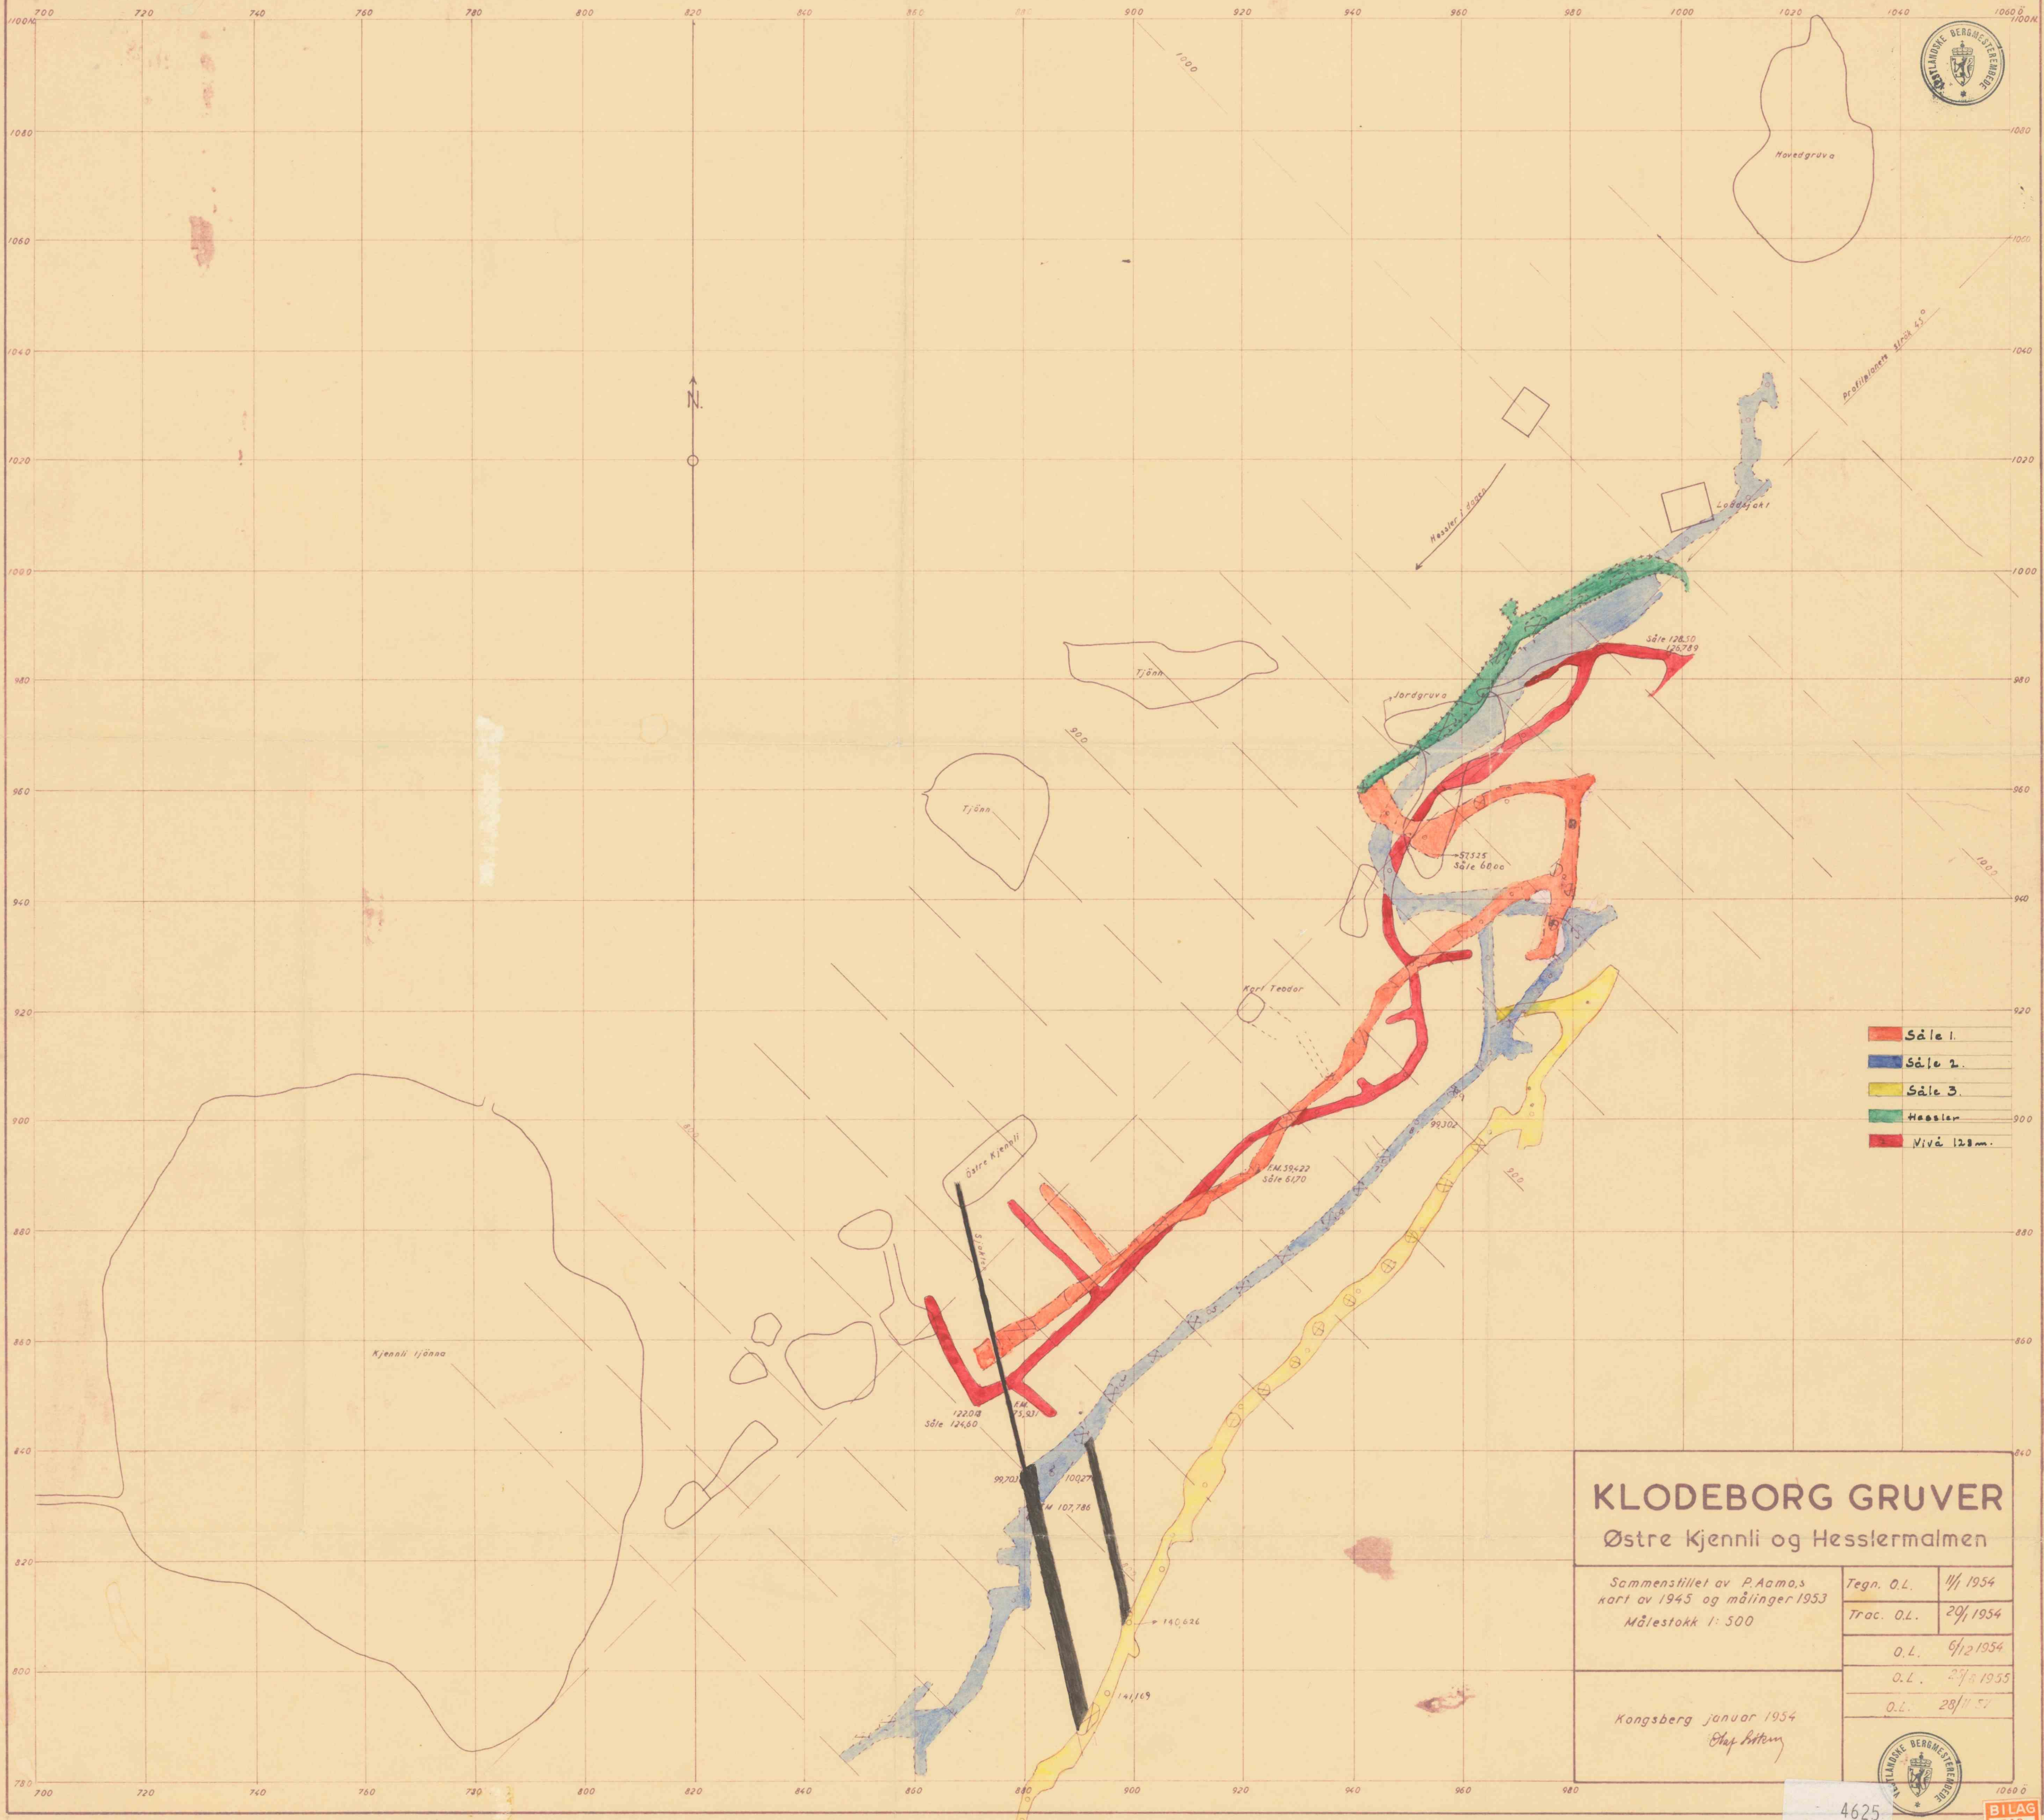

Profilvinkel 1/200 40°

- Såle 1.
- Såle 2.
- Såle 3.
- Hassler
- Nivå 128m.

KLODEBORG GRUVER

Østre Kjennli og Hesslermalmen

Sammenstillet av P. Aamo, s
kort av 1945 og målinger 1953
Målestokk 1: 500

Tegn. O.L.	11/ 1954
Trac. O.L.	29/ 1954
O.L.	6/12 1954
O.L.	27/ 1955
O.L.	28/11 57

Kongsberg januar 1954
Erling Pettersen

