


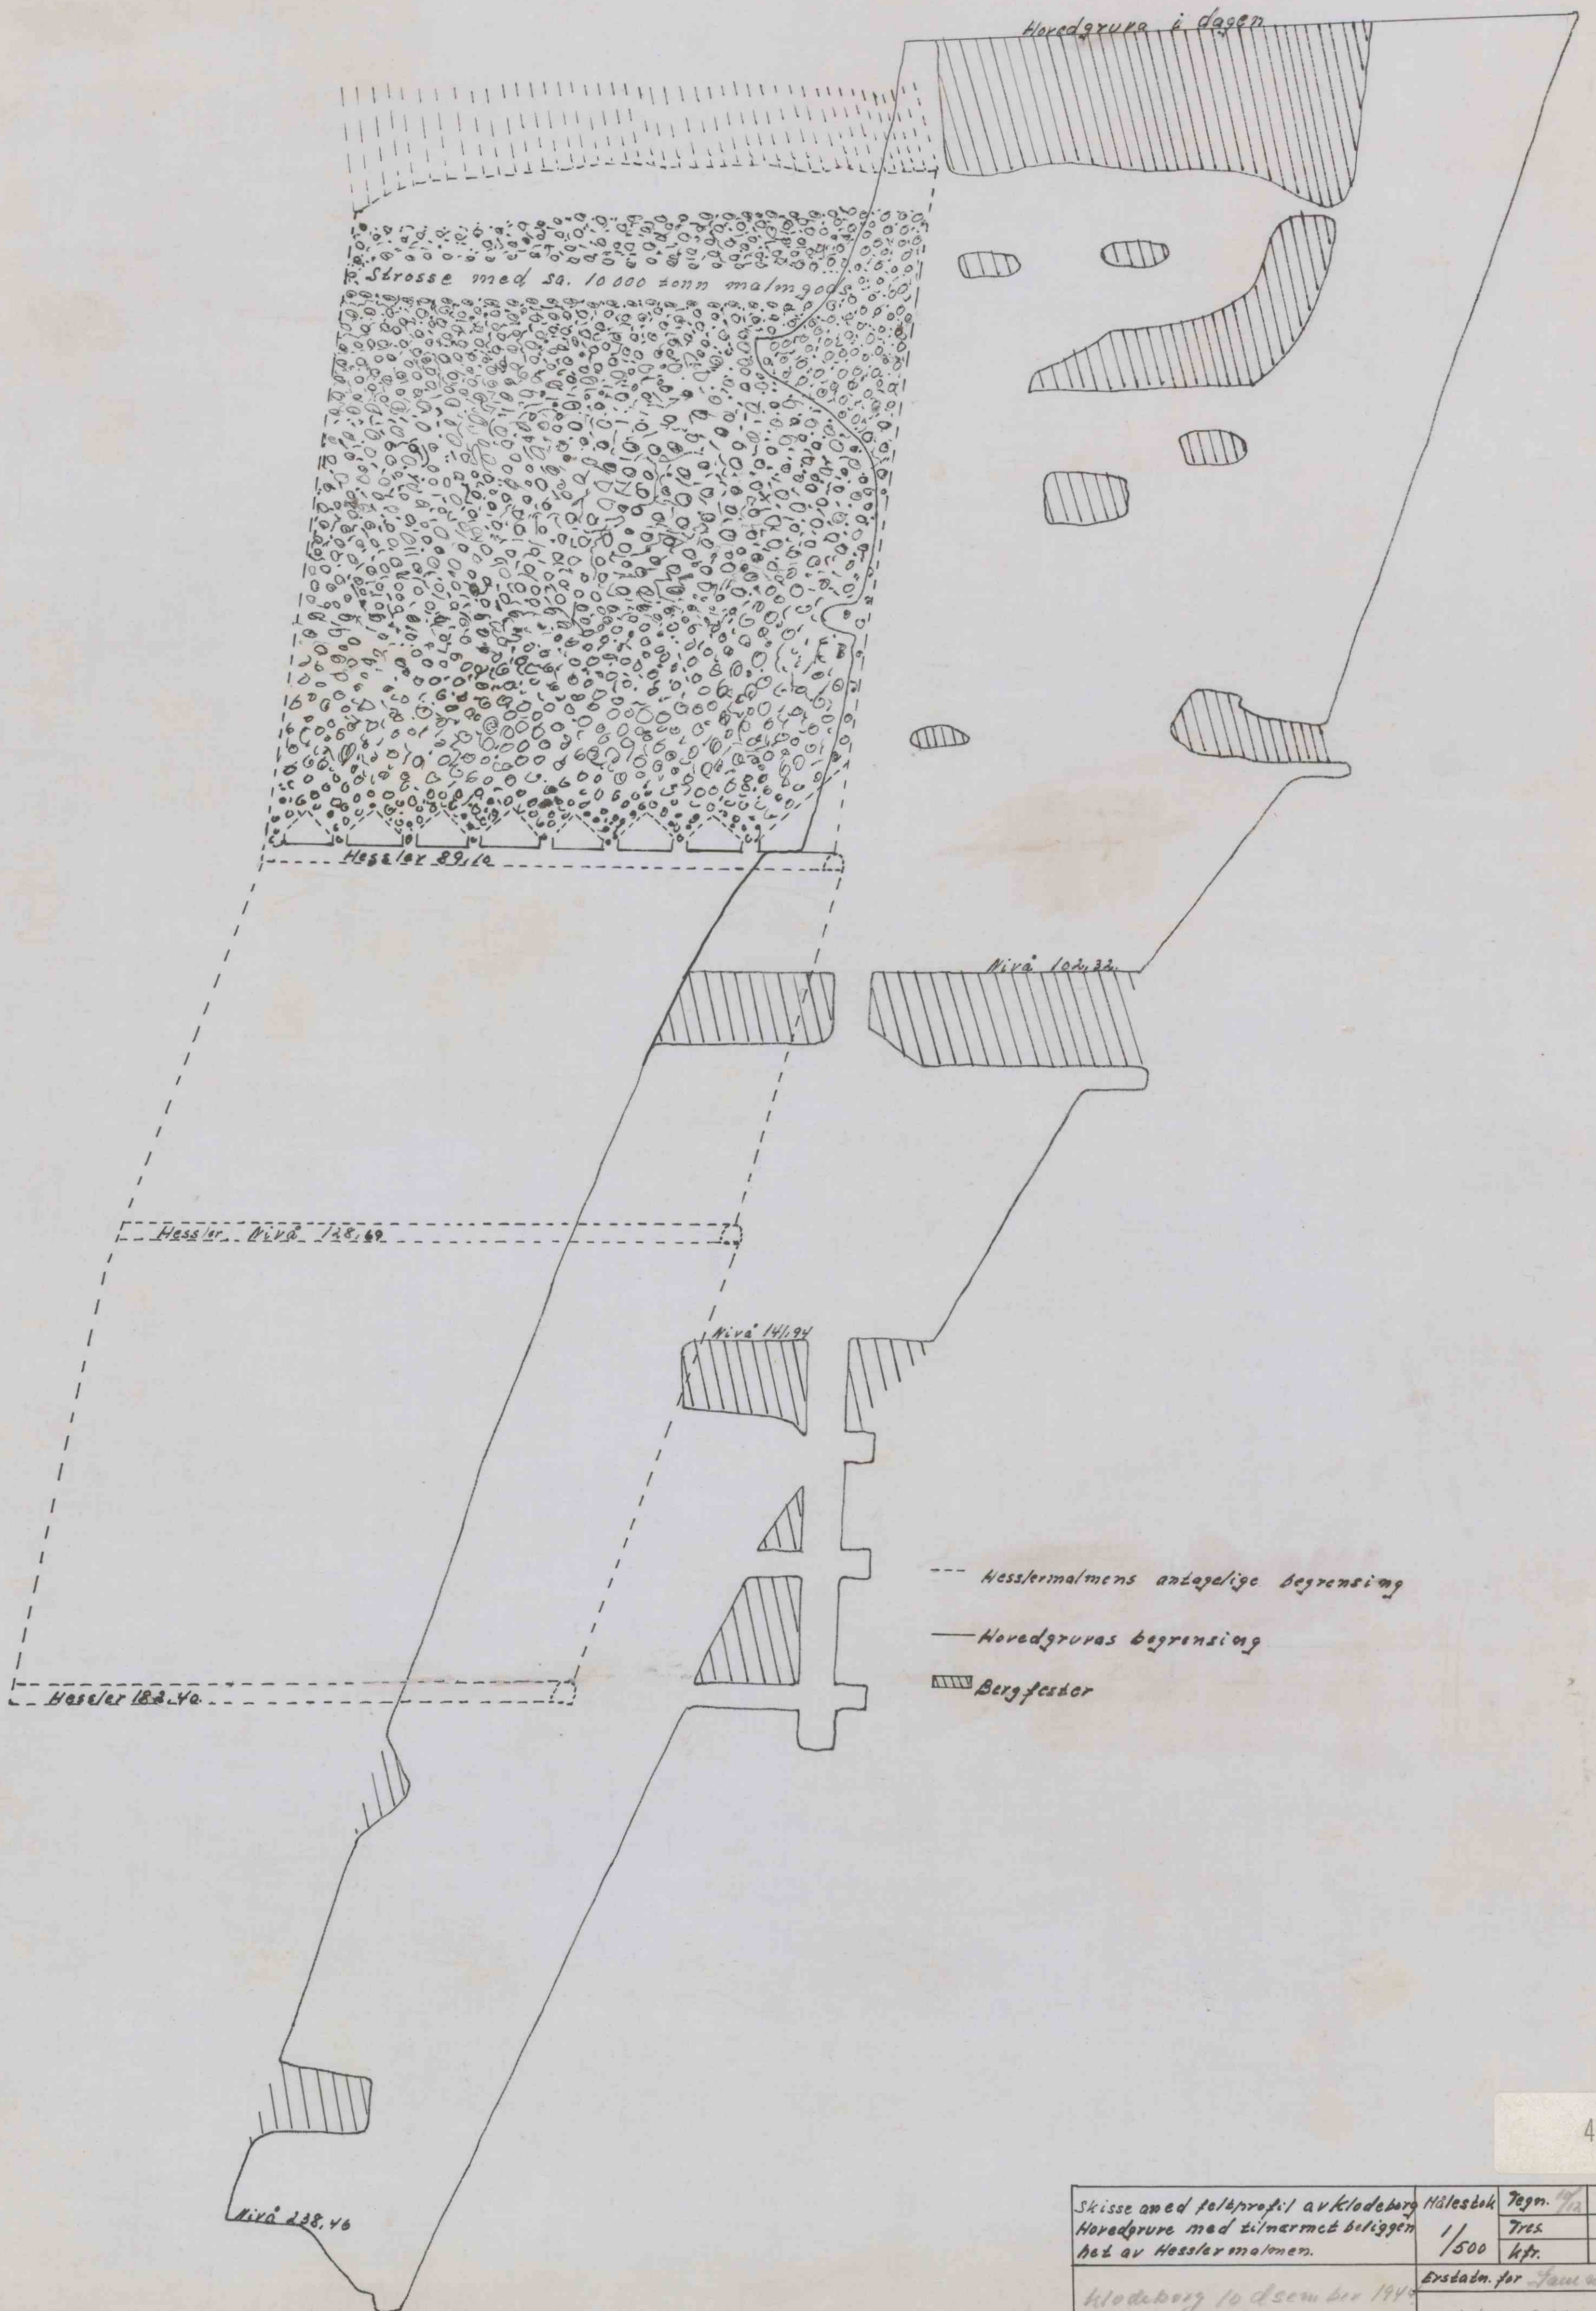

4635

Skisse med feltprofil af Klodeberg Hovedgrube med tilhørende beliggende del af Hessler malmen.	Målestok 1/500	Tegn. 1/2	P. 1/2
		Tres.	
		Kfr.	
Klodeberg 10 dsem ber 1946 Pauli Rasmussen	Erstatn. for Pauli Rasmussen 1401012	Erstatn. af	