


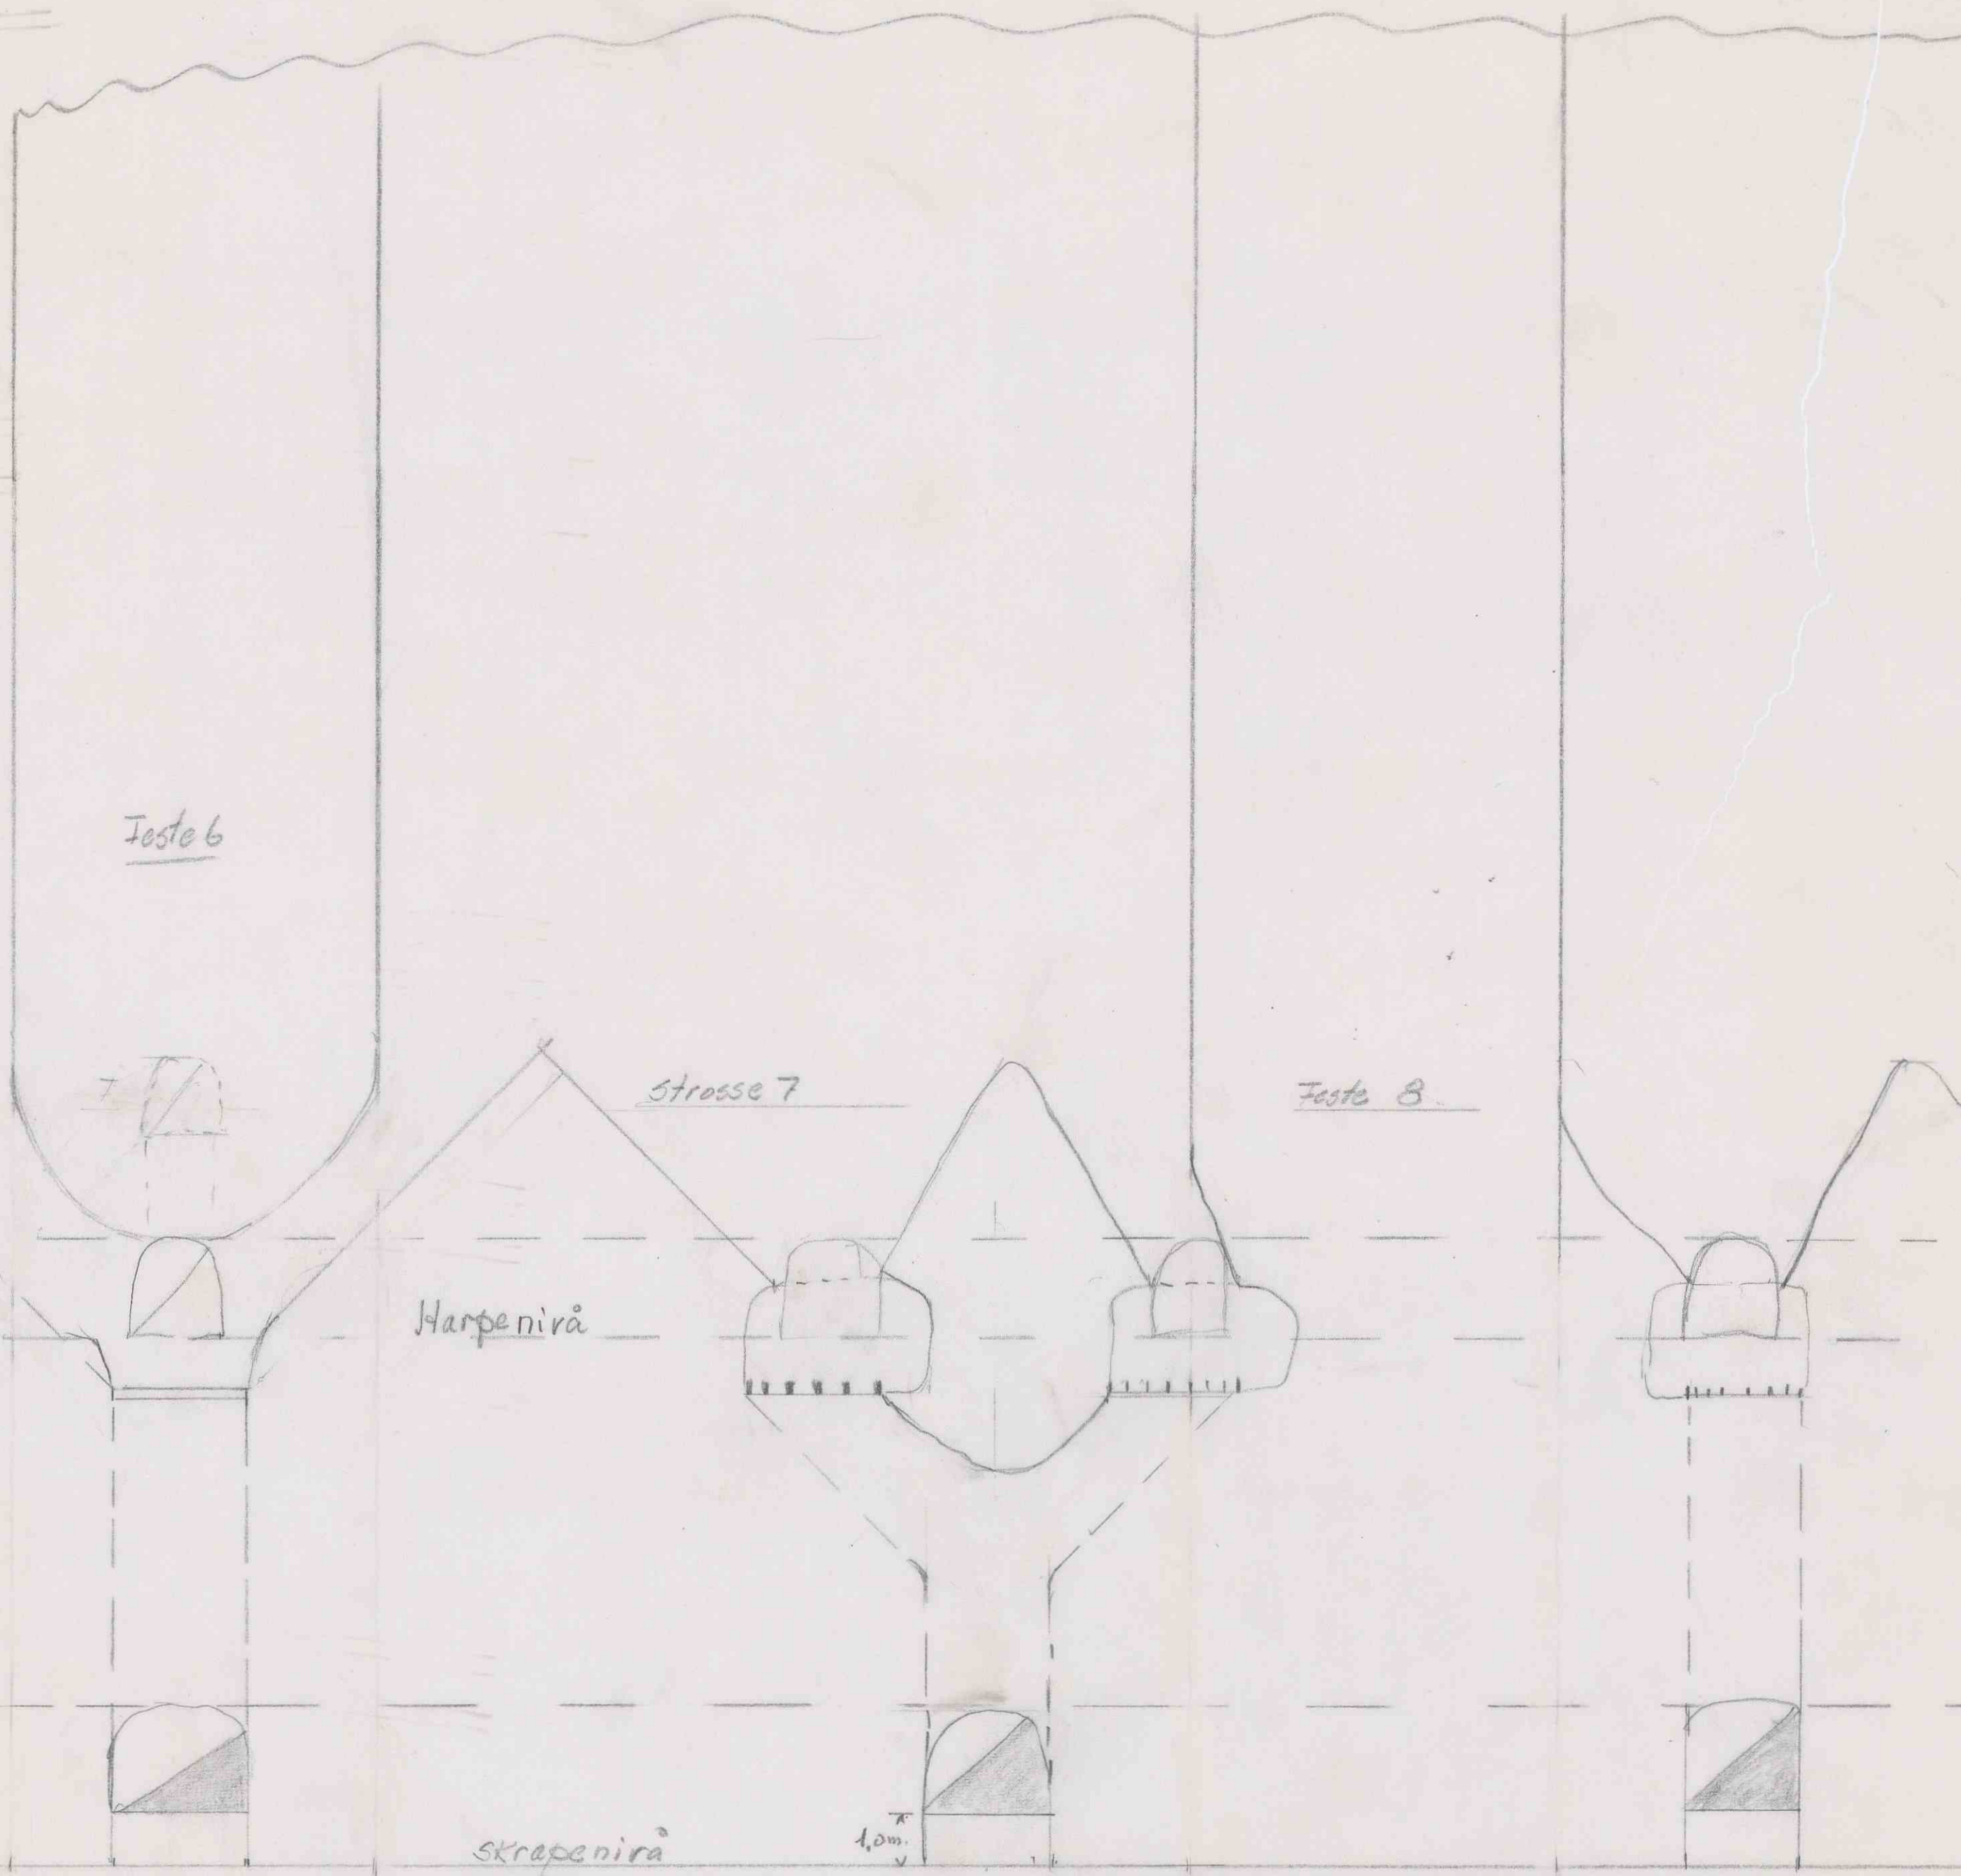

		a/s norsk BERGVERK	
Rev.	Dato	Avdeling	Dato 28/5-56
		Søve Gruver	Sign. <i>Jh</i>
		Åpning av Strosser Cappelen II	Mål 1:100
		Tegning nr.	9/10-9

BILAG
533