

1900x

1850x

1800x

1750x

1200y


1250y

1300y

1350y

1400y

1450y

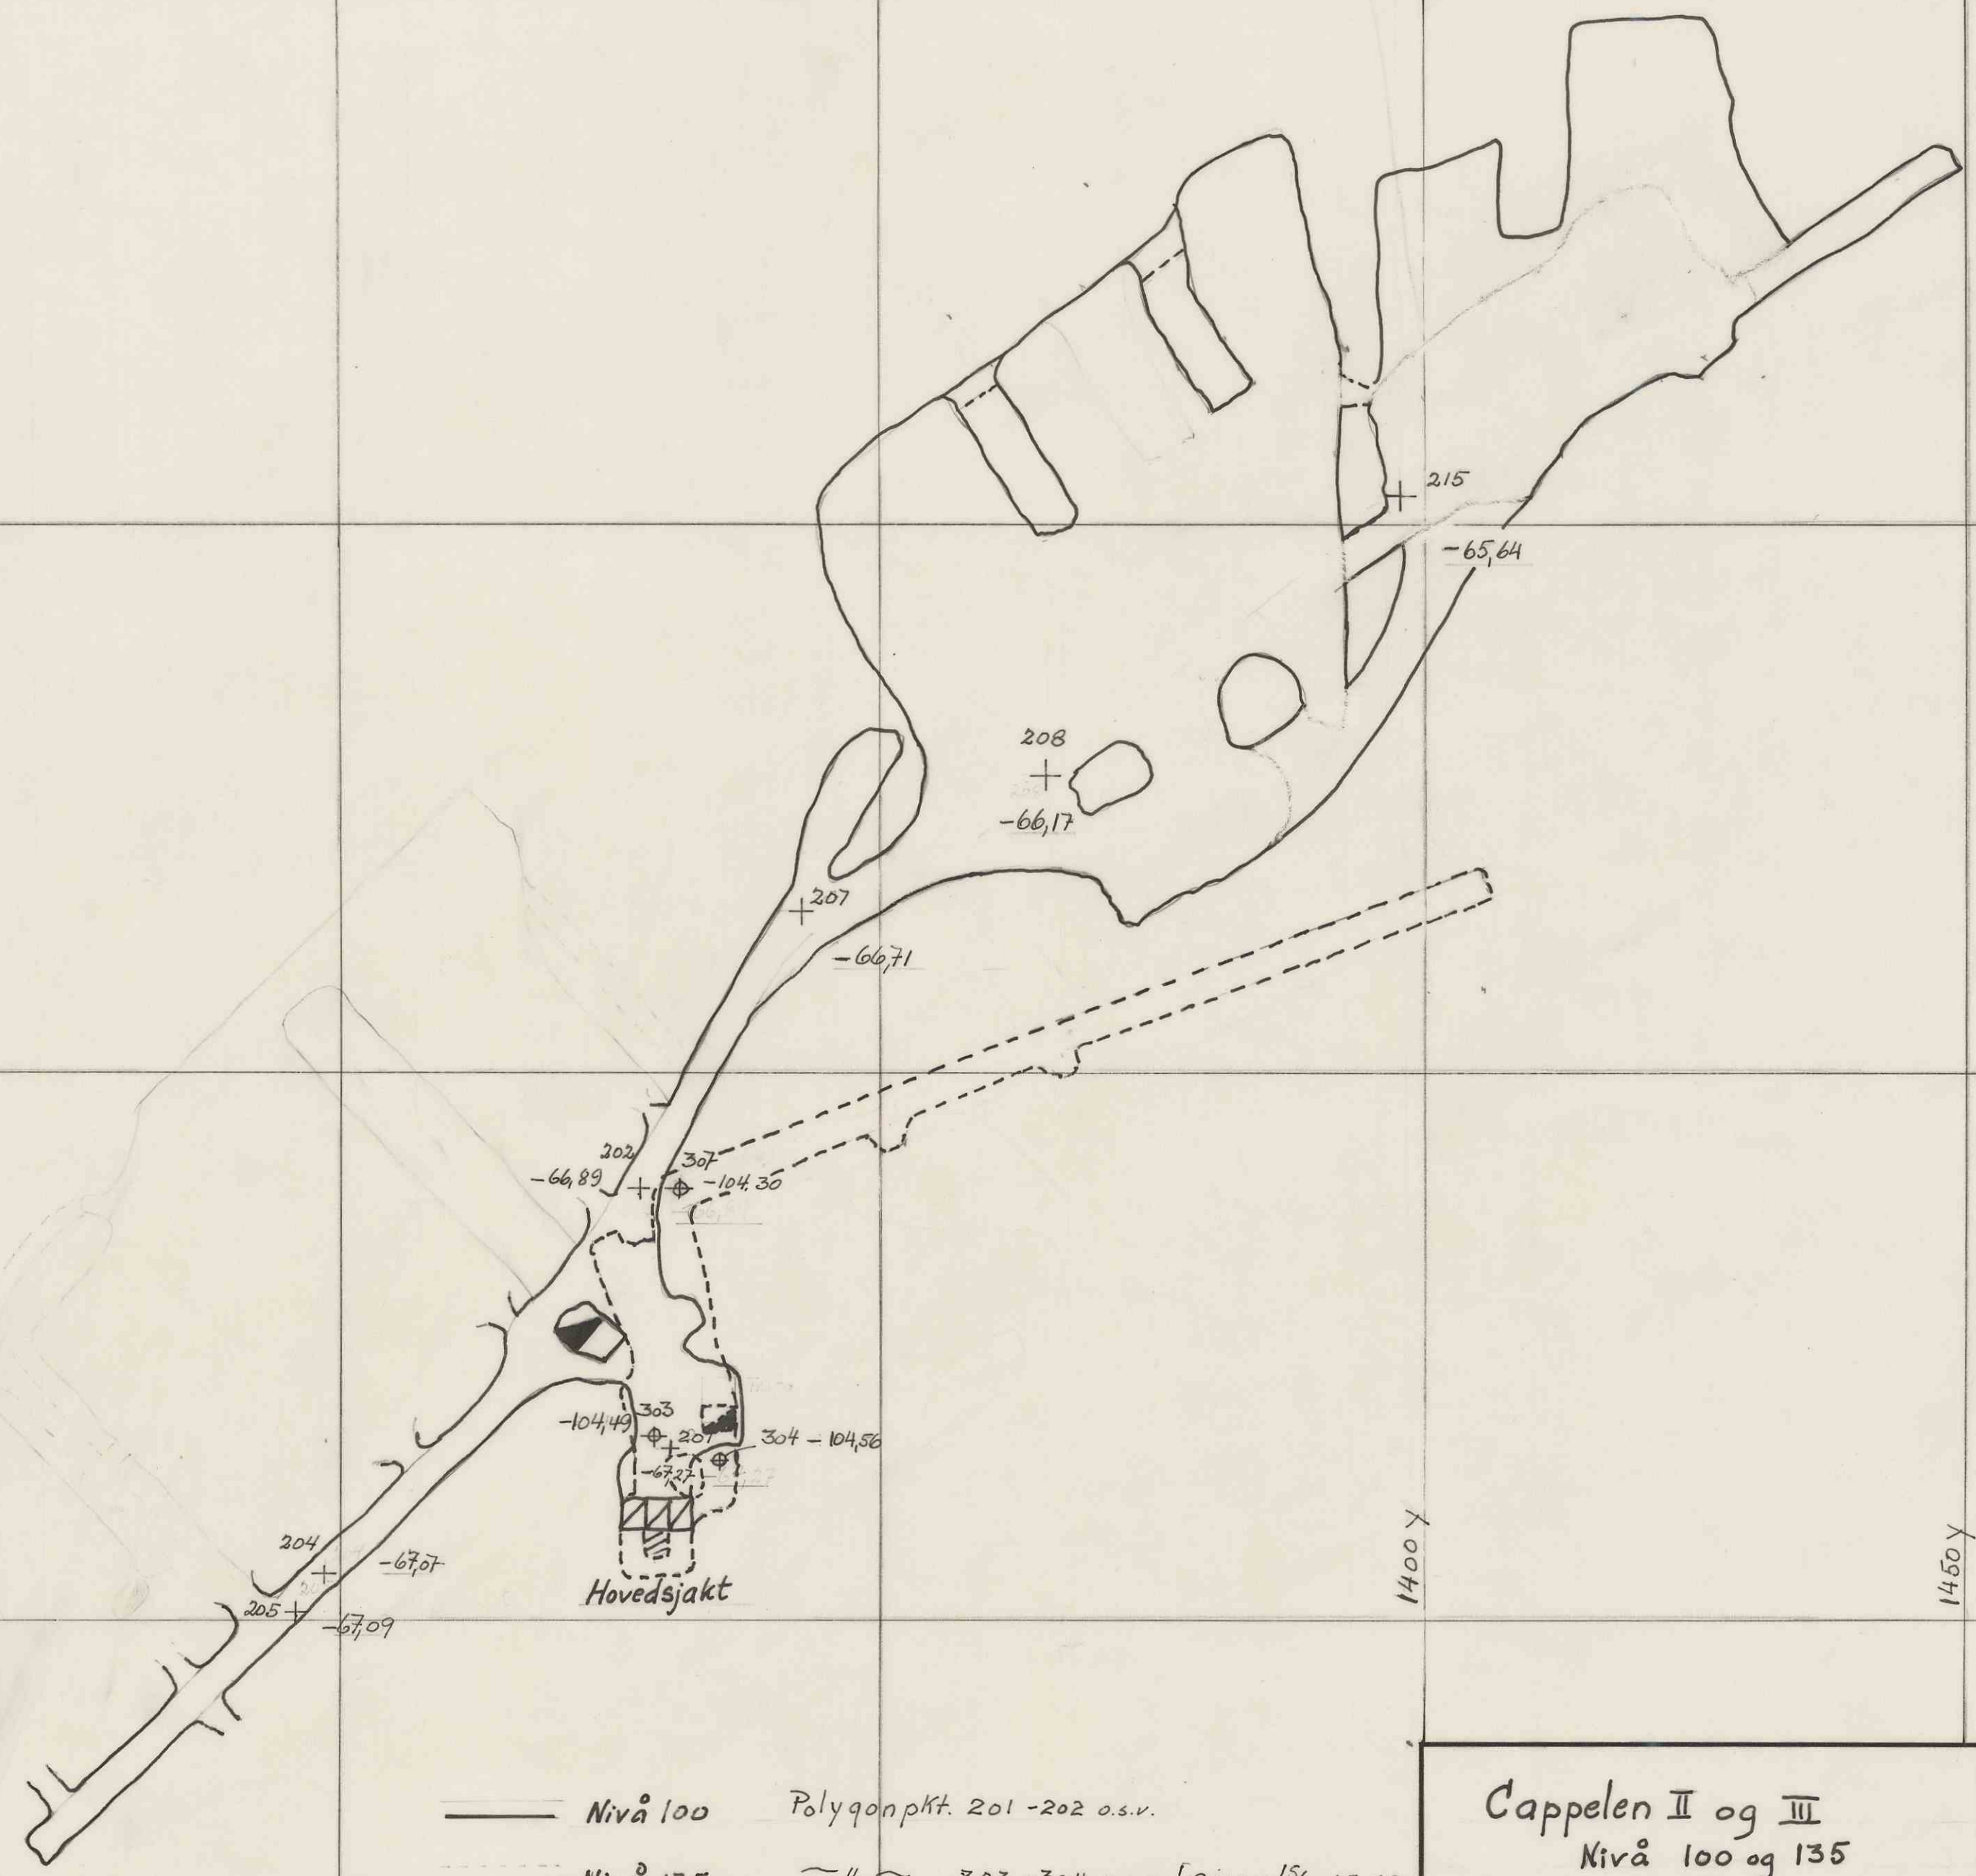

— Nivå 100
- - - Nivå 135
Polygonpkt. 201-202 o.s.v.
" " 303-304 o.s.v. [ajour 15/6-65, se eget kart.]

Cappelen II og III
Nivå 100 og 135

A/S NORSK BERGVERK
SØVE GRUVER

qjour 15/6-65

Målestokk:	Tegn. <i>II</i>	
1:500	Trac. <i>II</i>	25/6-60
	Kfr. <i>II</i>	

Erstalling for:

5124 **BILAG 555**

Erstattet av: