


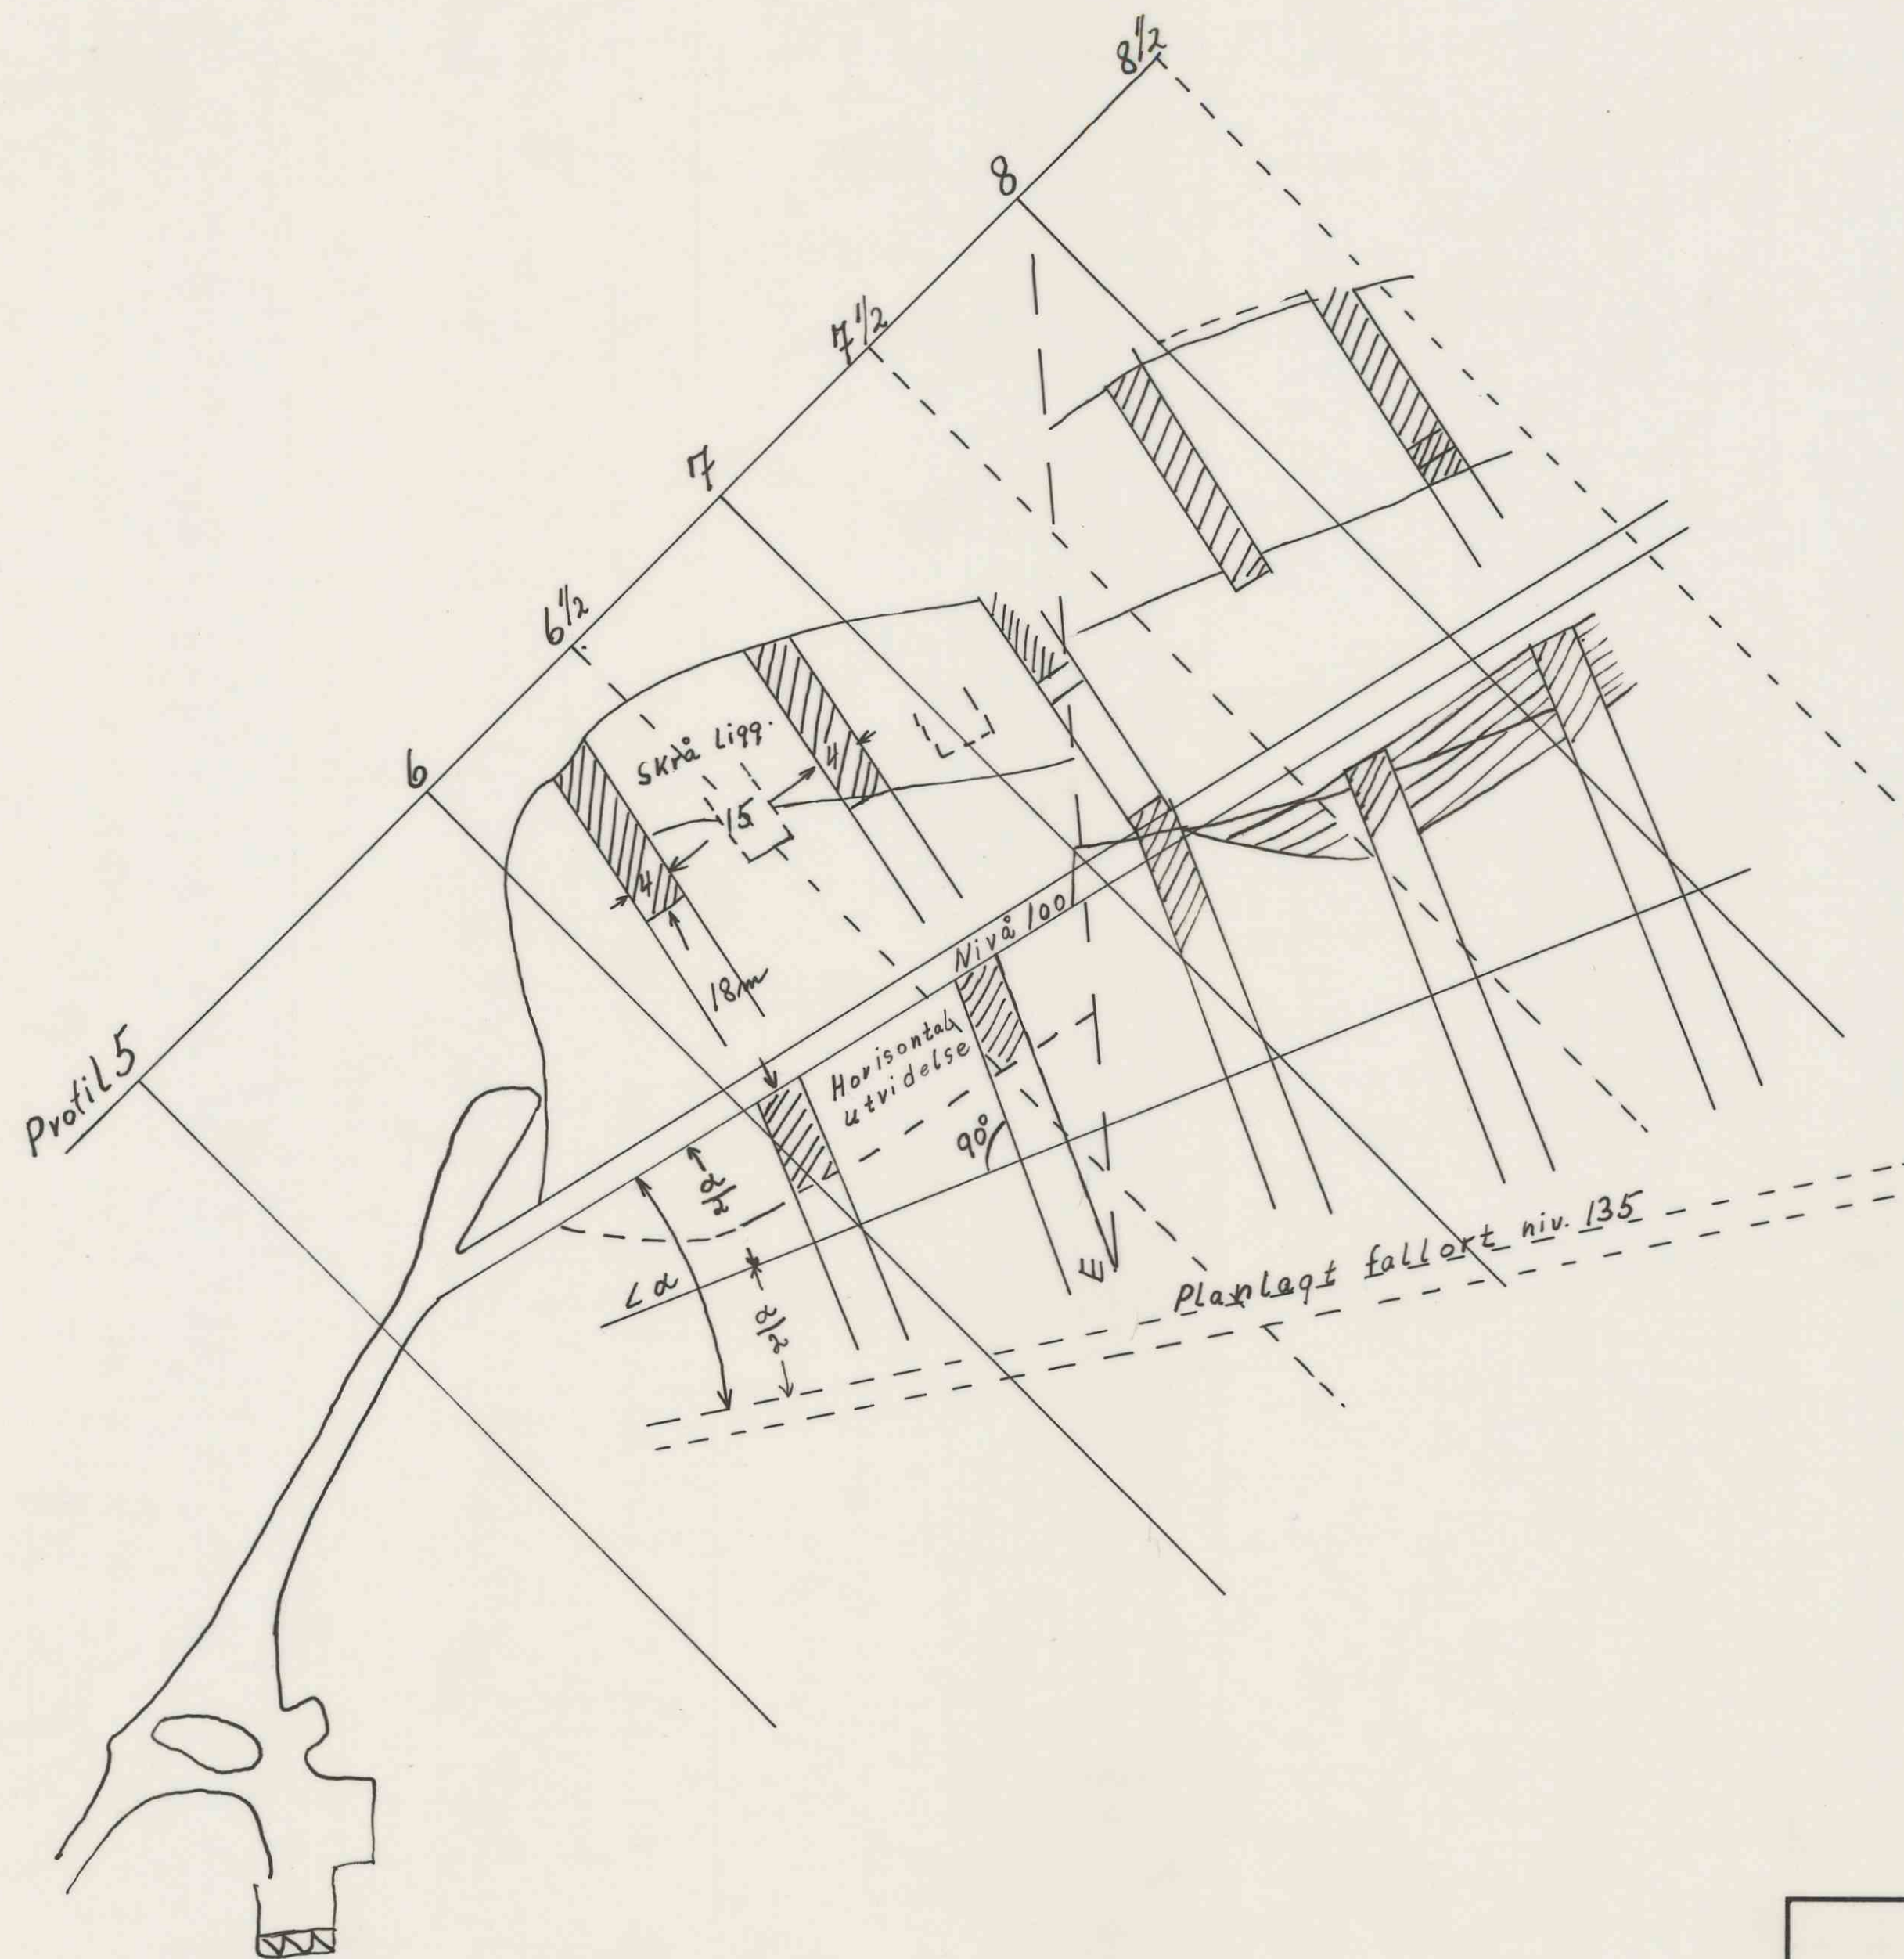

	Målestokk	Tegn.	
	1:500	Trac.	
		Kfr.	
Erstatning for:			
Cappelen III Sør Plan av topp		BILAG 582	
		5151	