


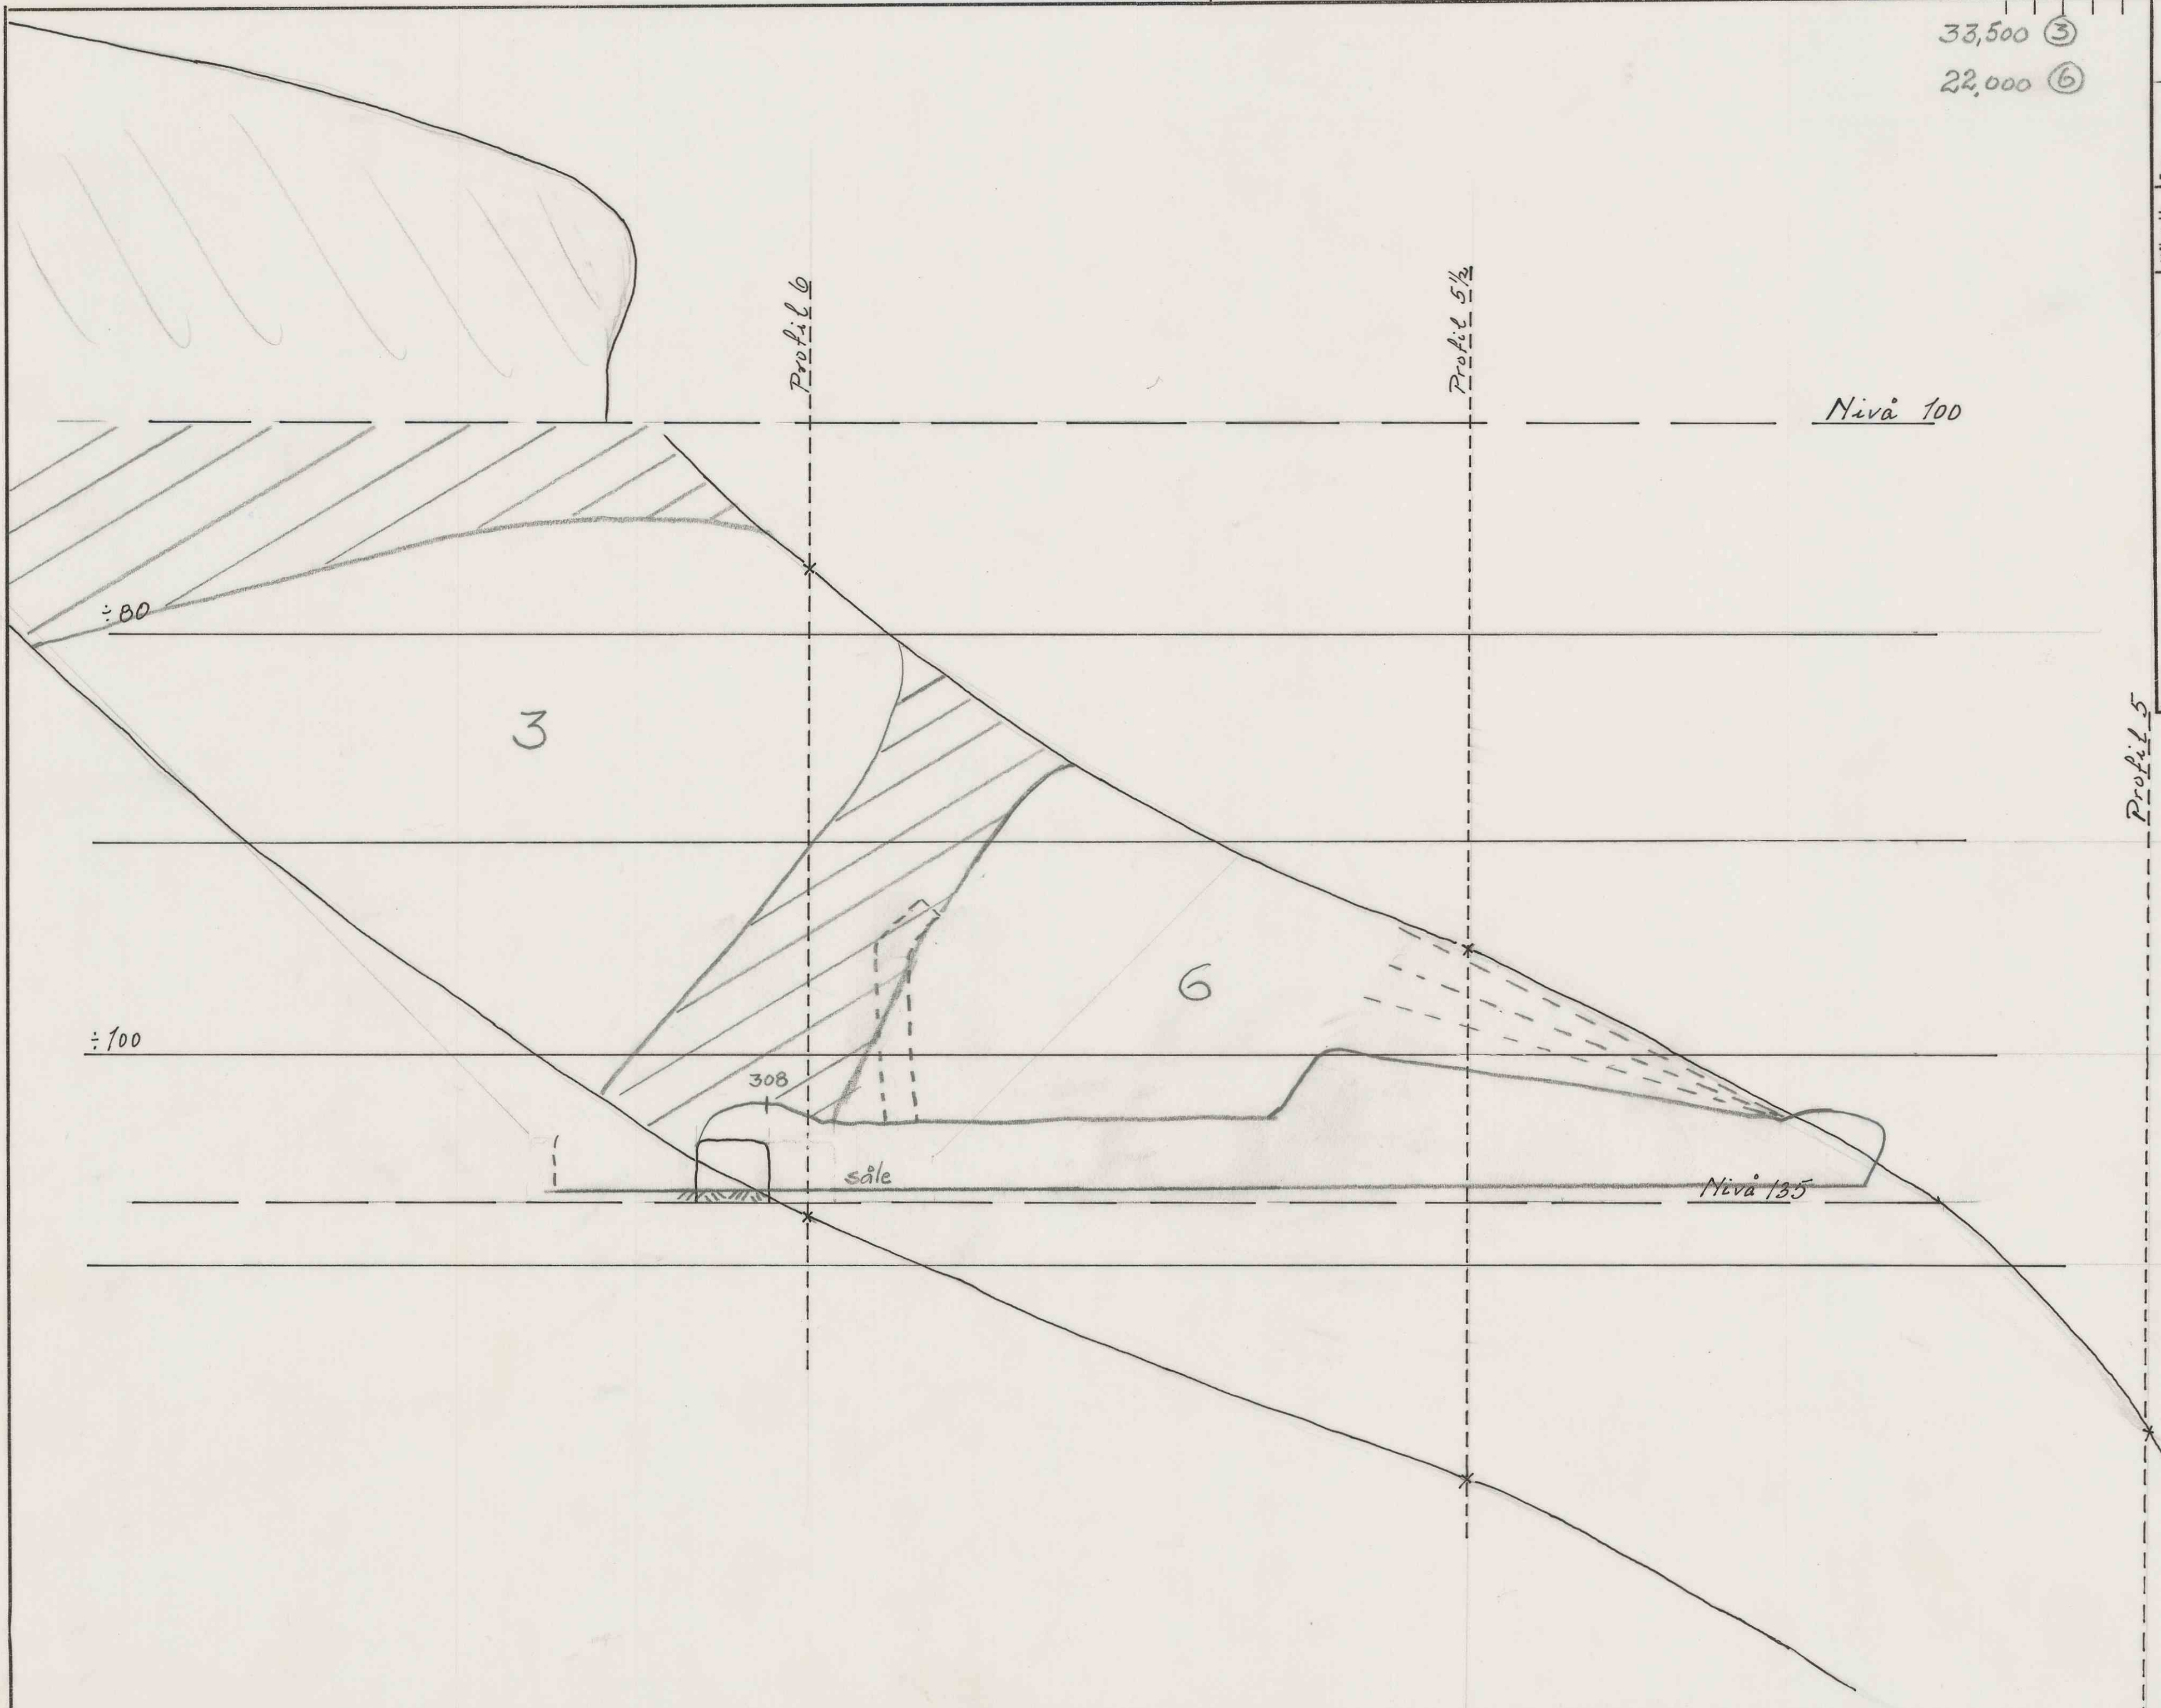

33,500 ③
22,000 ⑥

Tegn.	
Trac.	
Kfr.	
Målestokk:	
Ertalling for:	
5169	
Ertalling av:	
BILAG 601	

C IV

Profil midt i stasse 3 og 6