


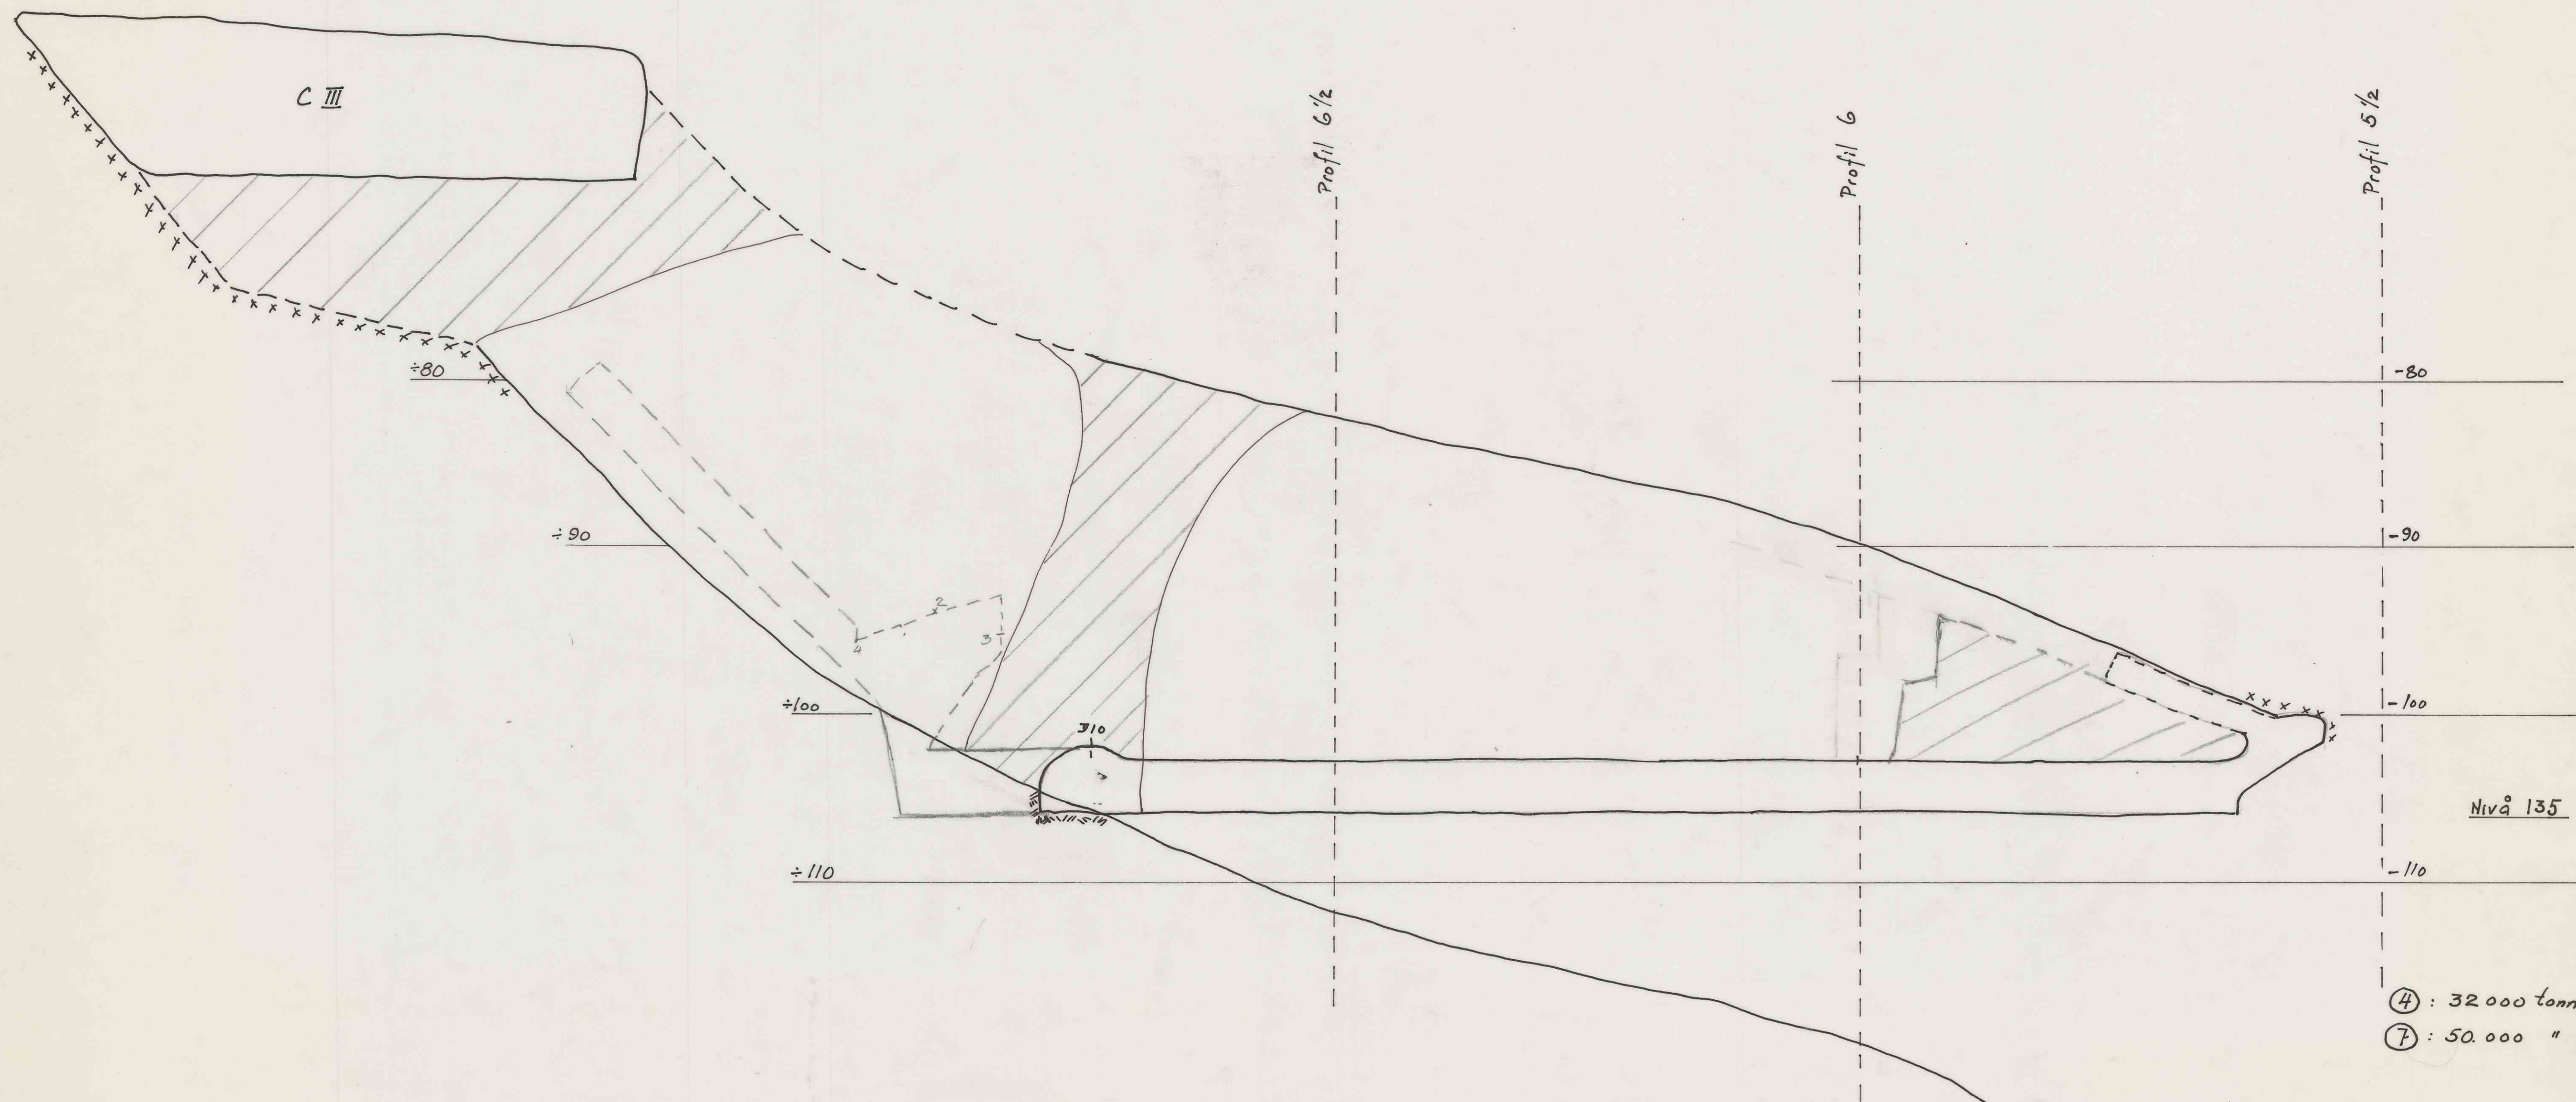

|                           |                 |           |           |
|---------------------------|-----------------|-----------|-----------|
| C IV                      | Målestokk:      | Tegn.     |           |
|                           | 1:200           | Trac.     | 5/5-6/ 7/ |
| Profil midt i str. 4 og 7 | Kfr.            |           |           |
|                           | Erstatning for: |           |           |
|                           | 5170            | BILAG 602 |           |
| Erstattet av:             |                 |           |           |