


2/11.50
1200 m
2 km

Kan beholdes

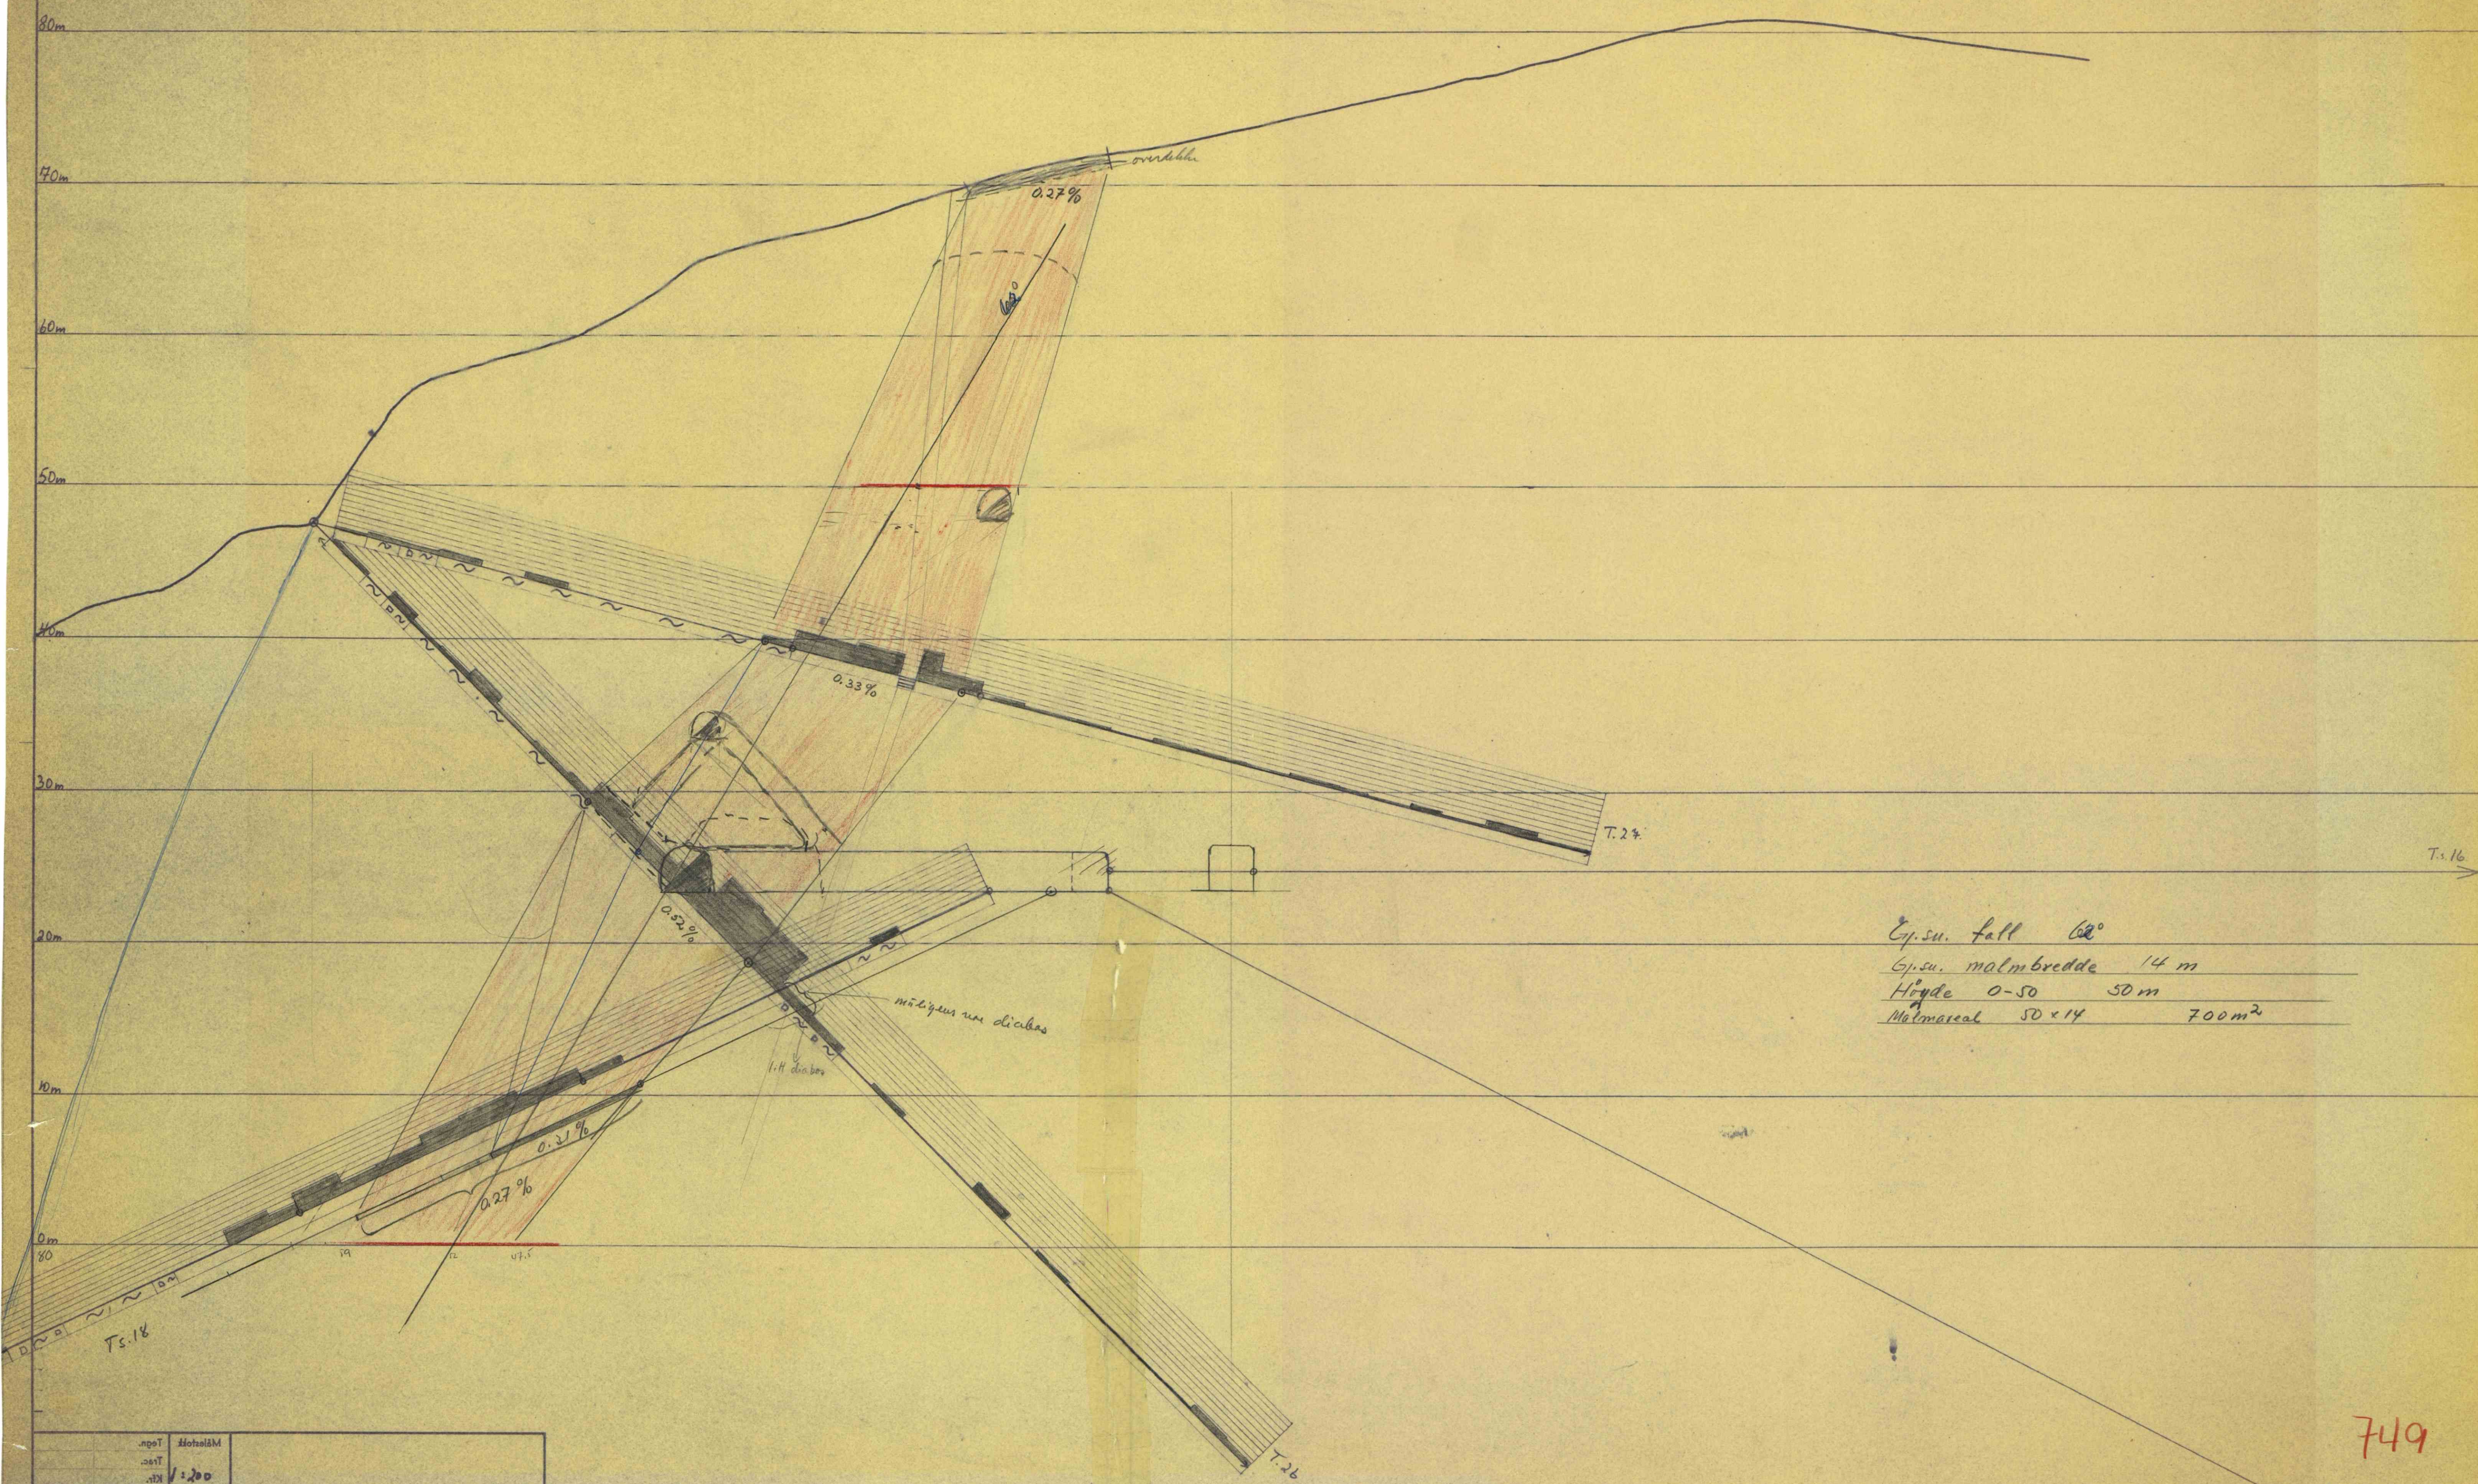

Ep. su. fall 60°
Ep. su. malmbredde 14 m
Høyde 0-50 50 m
Malmbreale 50 x 14 700 m²

Målignen var diabas		Tutte Profi T.3.
1:200		
Erling for		
Erling for		

749

5317