


GRAVDAL GRUBESELSKAB A/L

KIS-GRUBE VED VED BERGEDAL, MUNDHEIM.

MÅLESTOKK: LENGDE OG HØYDE = 1:500

Vestlandsk Oppmålingskontor, 11/5-1953

Singv. Børstein

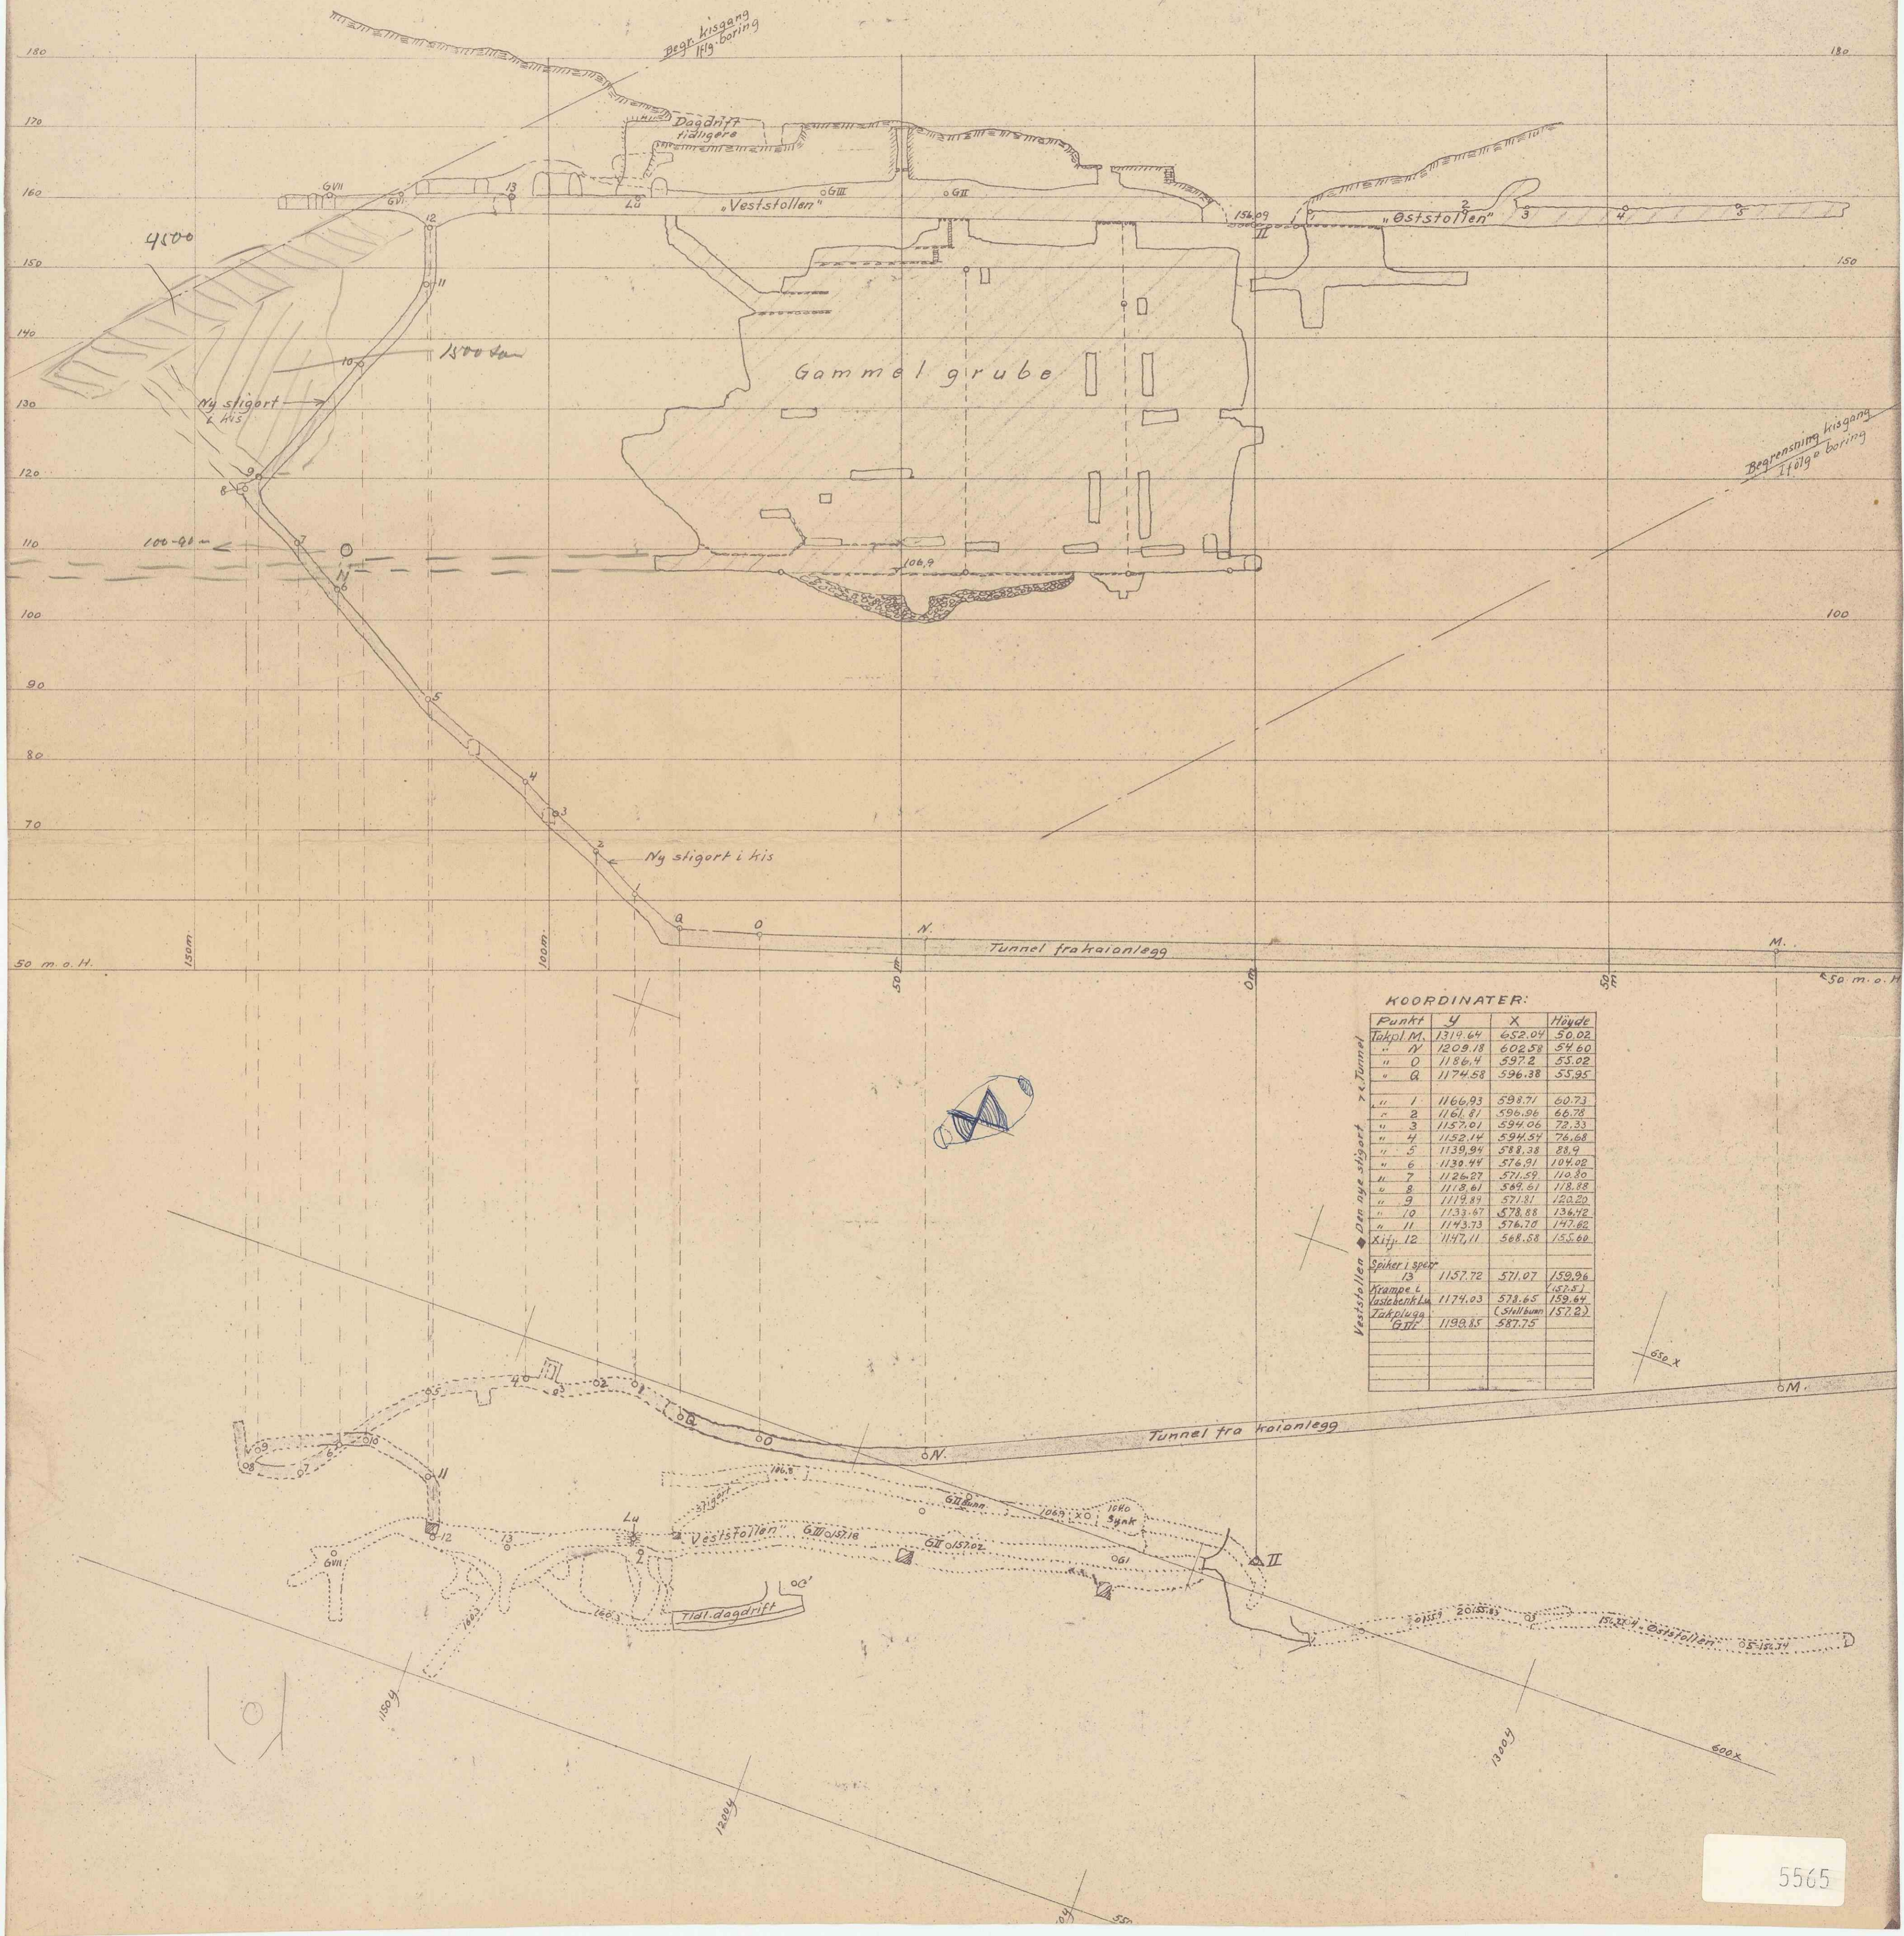

COORDINATER:

Punkt	Y	X	Høyde
Tekst. M.	1319.64	652.04	50.02
" N	1209.18	602.58	54.60
" 0	1186.4	597.2	55.02
" Q	1174.58	596.38	55.95
" 1	1166.93	598.71	60.73
" 2	1161.81	596.96	66.78
" 3	1157.01	594.06	72.33
" 4	1152.14	594.54	76.68
" 5	1139.94	588.38	88.9
" 6	1130.44	576.51	104.02
" 7	1126.27	571.59	110.80
" 8	1118.61	569.61	118.88
" 9	1119.89	571.81	120.20
" 10	1133.67	578.88	136.42
" 11	1143.73	576.70	142.82
Kistj. 12	1147.11	568.58	155.60
Veststollen			
Spiker i spezz			
13	1157.72	571.07	159.96
Krampe i			(152.5)
lastebank Lu	1174.03	578.65	159.64
Zakkplugg			(Stillbunn 157.2)
GVI	1199.85	587.75	